
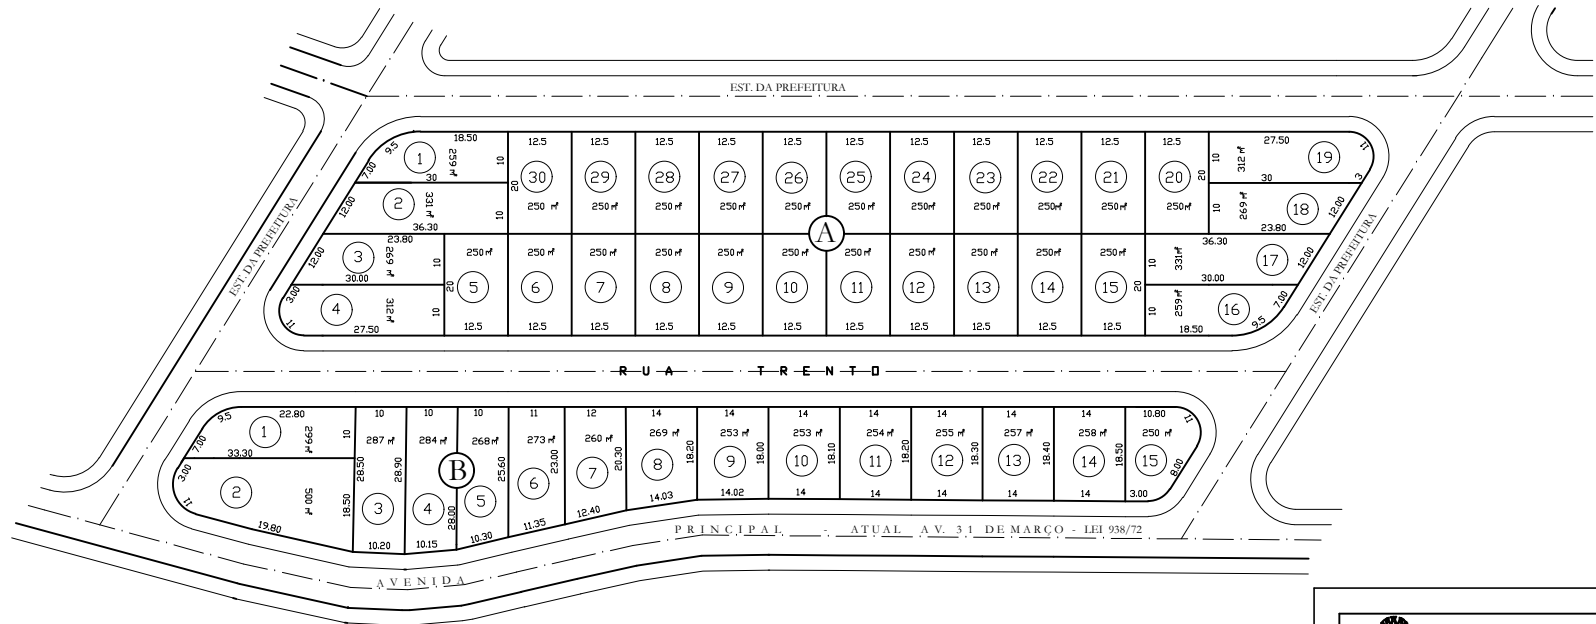


JARDIM CIDADE FUTURA

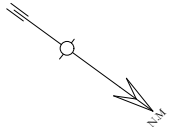

CÓPIA FIEL DA PLANTA APROVADA
PELA PREFEITURA

 PREFEITURA MUNICIPAL DE ITANHAÉM 		FOLHA	
SECRETARIA DE OBRAS E SERVIÇOS MUNICIPAIS		1/1	
TÍTULO: PLANTA DE LOTEAMENTO JARDIM CIDADE FUTURA			
LOCAL: ITANHAÉM - SP - SETOR 05			
PRESIDENTE	SECRETÁRIO DE OBRAS	DIRETOR TÉCNICO DE OBRAS	Data: 09/2004
OSCARDO REPLICIO RODRIGUES	LUIS OTAVIO ALVES	FRANCY C. DE BARBOSA	DESENHO
DIRETOR D.P.E.V.	TECNICO RESPONSÁVEL	NÚMERO DO DESENHO	ANEXO
OSCAR DOS SANTOS PEREIRA	OSCAR GALVAO	LT-05- 2284	Escala: 1:500
CEL. - 044-330-840-0			