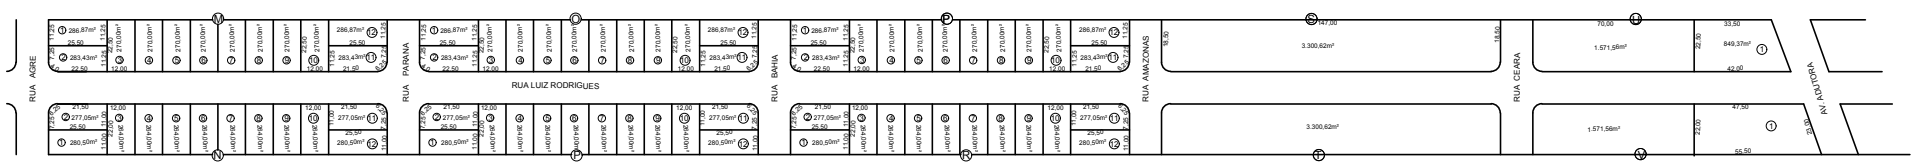

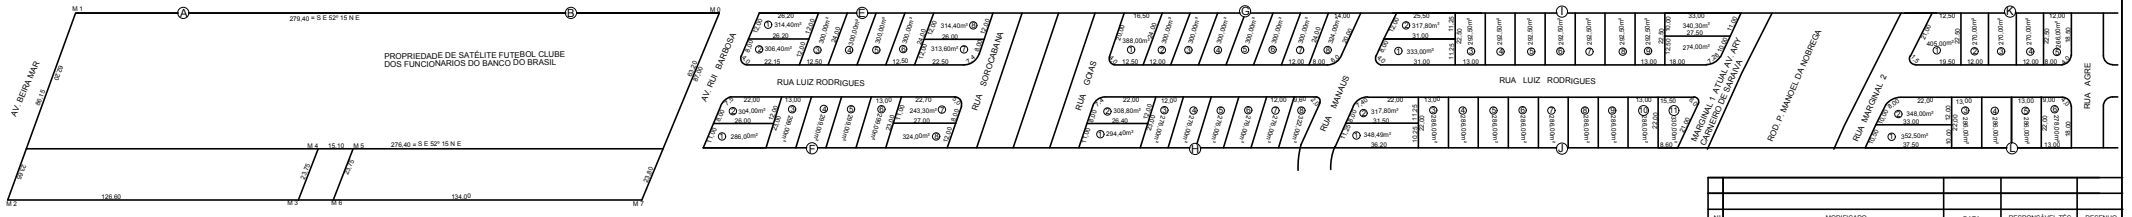

N°	MODIFICADO	DATA	RESPONSÁVEL TÉC.	DESENHO

PREFEITURA MUNICIPAL DE ITANHAÉM

SECRETARIA DE OBRAS E DESENVOLVIMENTO URBANO

TOPOGRAFICO

OBRA:

LOCAL : JARDIM ITALMAR

PLANTA DO LOTEAMENTO JARDIM ITALMAR

PREFEITO	SECR. DE OBRAS E DESENV. URBANO		Data
MARCO AURÉLIO GOMES DOS SANTOS	**ENG.ª MARIA CRISTINA P. DE TOLEDO** CREA : 060.115.270-0		5/16
			Desenhista
DIRETOR DIVISÃO TOPOGRAFIA	TÉCNICO RESPONSAVEL	CODIGO DO DESENHO	LIA ZIMMER
SERGIO DOS SANTOS PEREIRA CREA : 0641839299		L -015- 5533	Escala 1:1000