

SETOR 164
CHACARAS GLORIA

LT-164-1463

0,49 m²

PROJETO COMPLETO FL. ÚNICA

PROJETO DE LOTEAMENTO
CHACARAS GLORIA

SITUADAS A MARGEM DA RODOVIA BRG - ITANHAEIM

ÁREA	155.100 m²
LOTES E GLEBAS	172
RUA	5.300 m
ESTRADA	635 m
TERRENO	635 m


APROVAÇÃO DO PROJETO NÃO IMPLICA NO RECONHECIMENTO DA PREFEITURA DO DISTRITO DE PROPRIEDADE DO TERRENO

PROPRIETÁRIO: _____


RESP. TÉCNICA: _____

ESC. 1/2.000 - 28.10.65


PROPRIEDADE DE JOSÉ FREIRE MENDES JUNIOR SANTOS

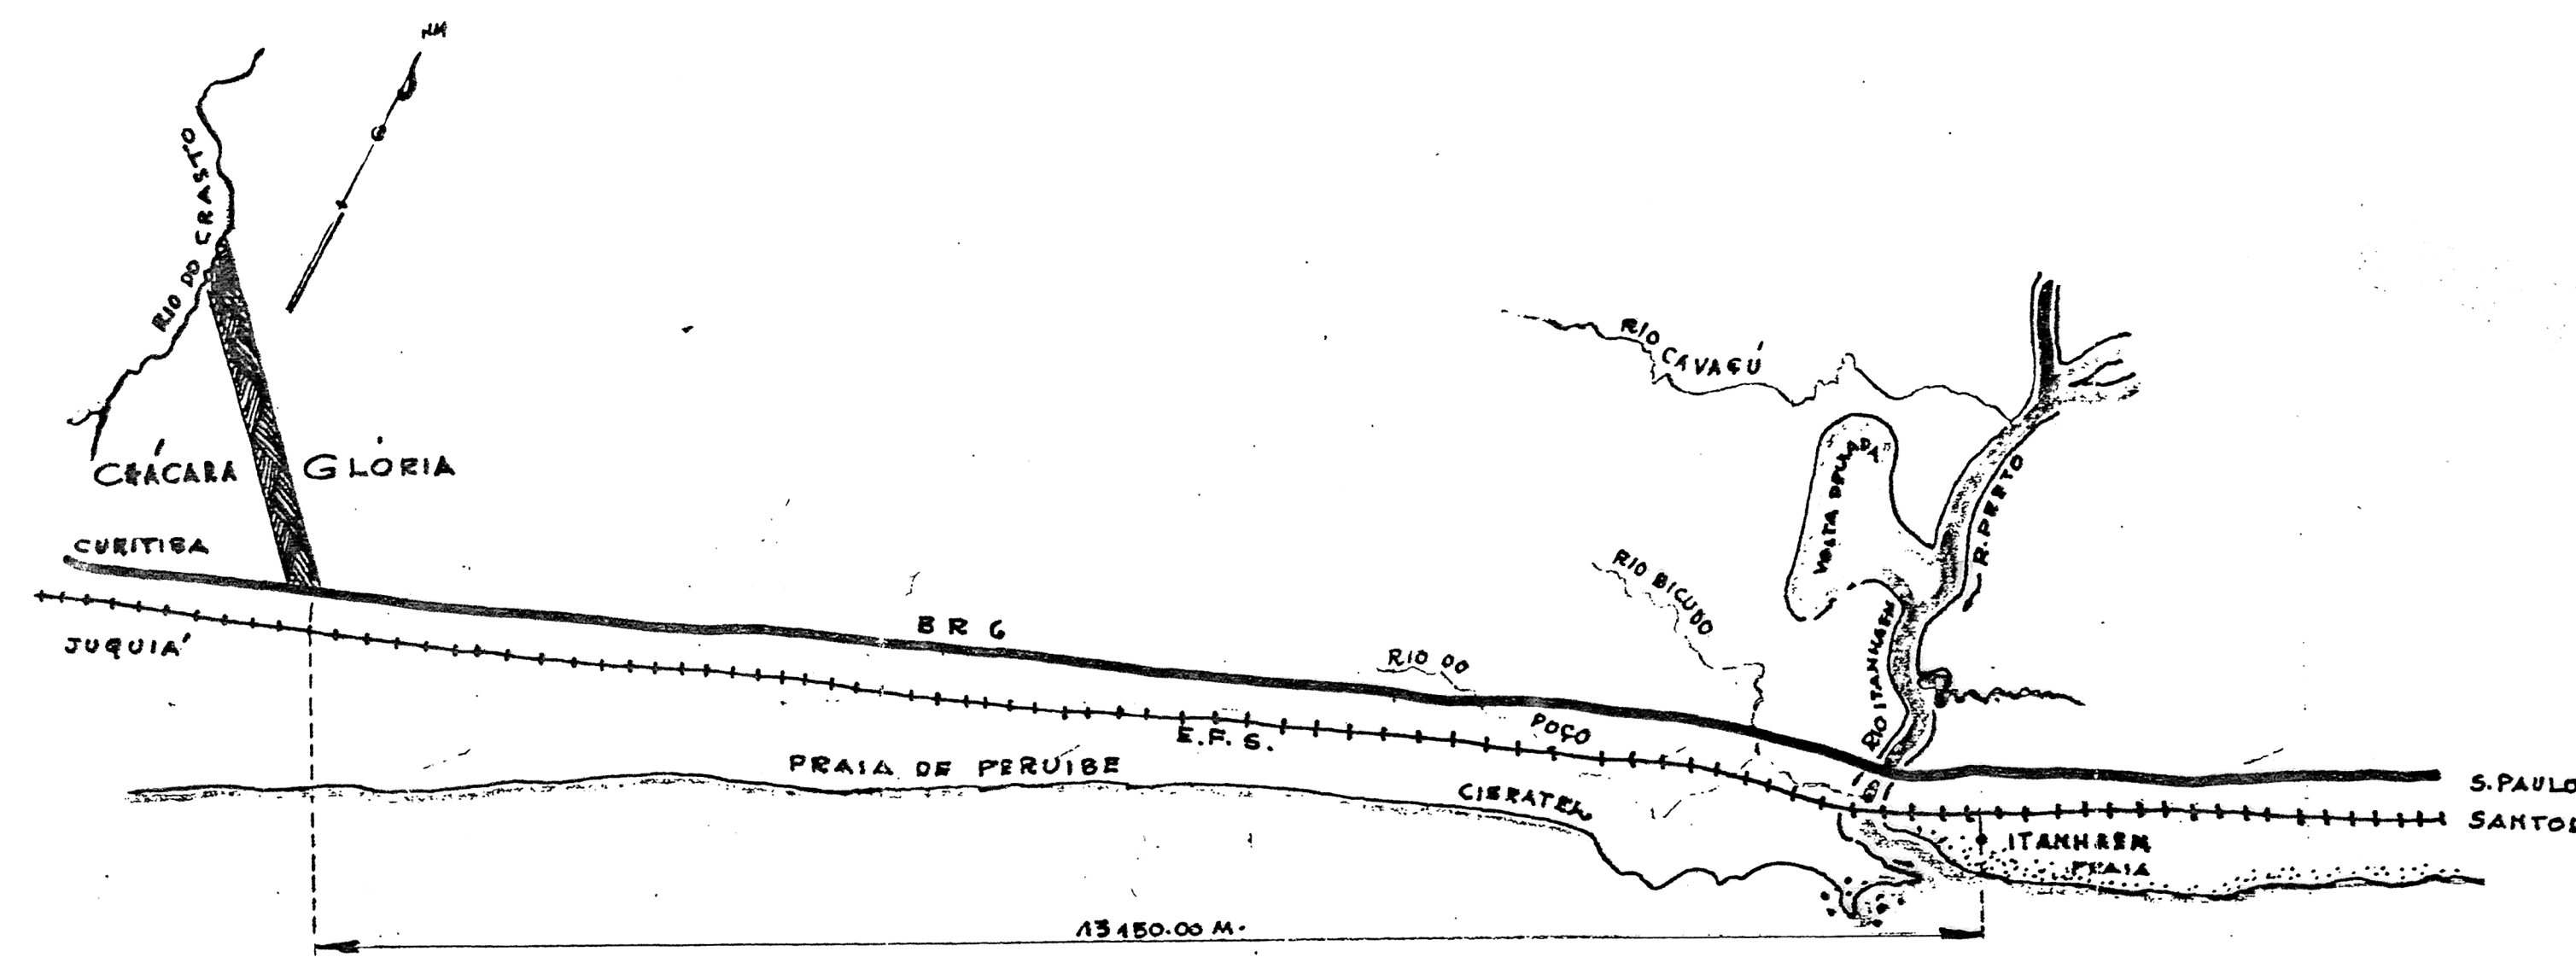

PLANTA DE SITUAÇÃO - 1/5000

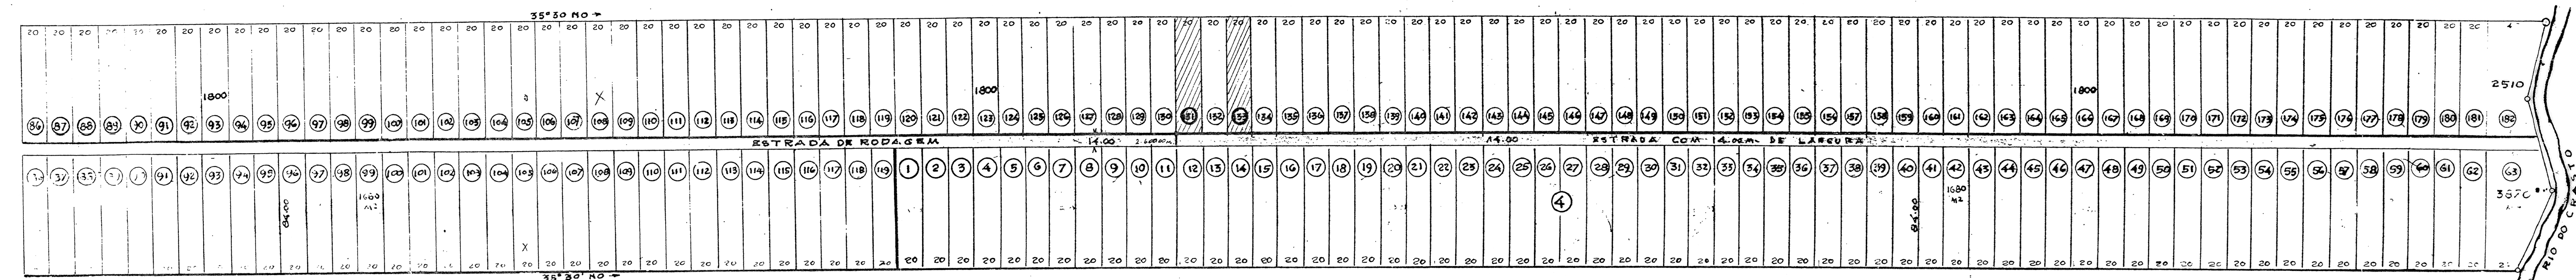

CIA. TERRITORIAL "LUCEL" LTDA.

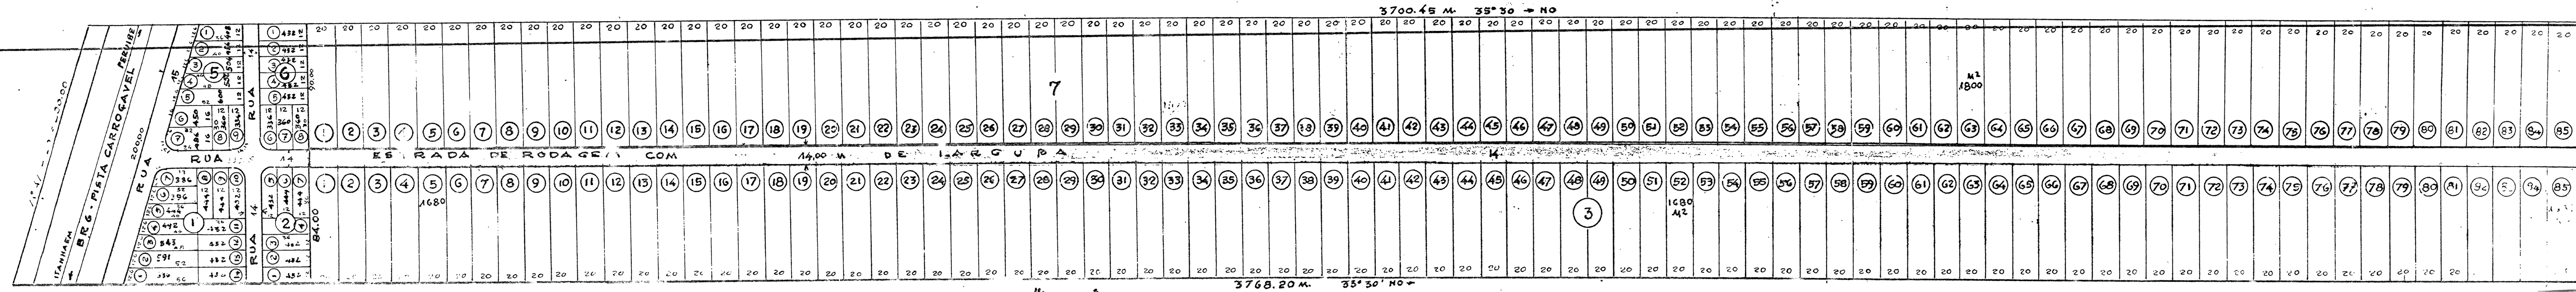

CIA. TERRIT. "LUCEL" LTDA.

ESCRITÓRIO TÉCNICO FRAGATTI
RUA TOCANTINS 26 - APT. 4 - SANTOS
LEV. B. MUNIZ Nº _____
CALC. FRAGATTI
DES. FRAGATTI DATA: 28.10.65