


QUADRO TÉCNICO			
ÂNGULO CENTRAL	TANGENTE	RAIO	DESENVOLVIMENTO
90°	9.00 ms	9.00 ms	14.13 ms
104° 45'	8.00 ms	10.38 ms	13.63 ms
75° 15'	9.00 ms	6.94 ms	12.69 ms

H = 45.145,66 - 64 475
B = 30.510,41 - 56 "
C = 26.351,51 - 56 "
D = 15.212,22 - 49 "
155.845,81 219 4075

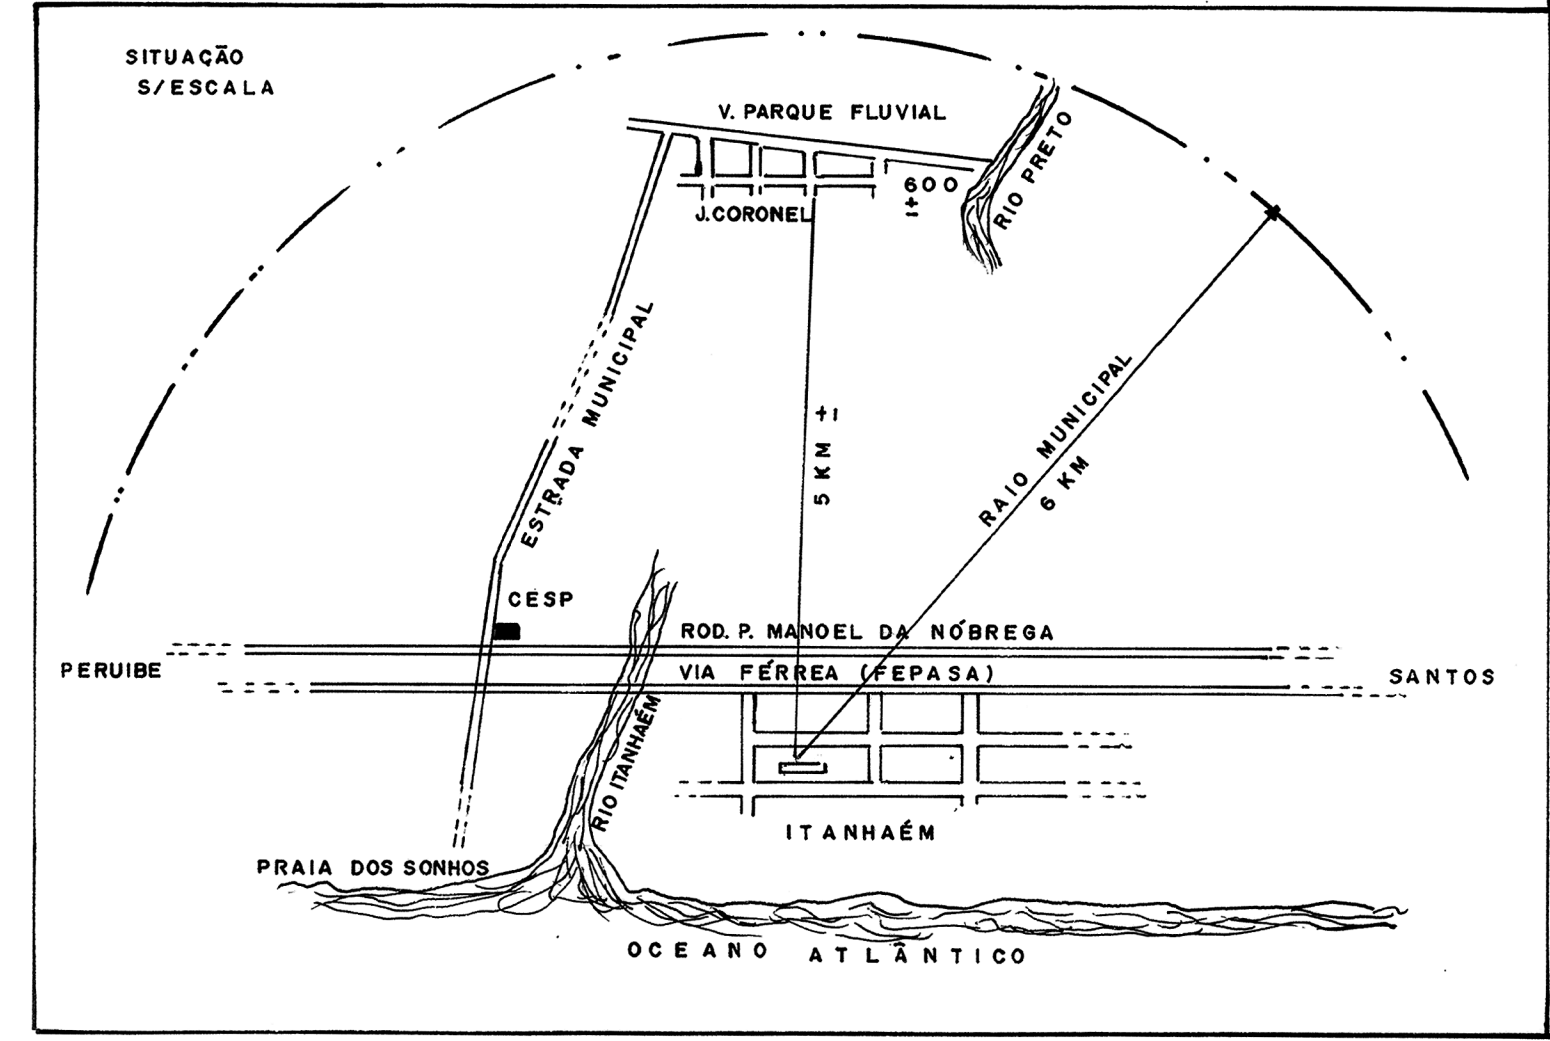

PROJETO DE DESMEMBRAMENTO		FOLHA ÚNICA
		ESCALA 1:1000
RECANTO DOS PESCADORES		
BAIRRO: JARDIM CORONEL		
MUNICÍPIO DE ITANHAÉM - SP		
FLUVILA EMPREENDIMENTOS IMOBILIÁRIOS LTDA		
ÁREAS M²		
ÁREA DE LOTES 125.863.01		
ÁREA DE RUAS 8.672.23		
TOTAL 134.535,24		
141.111,00 134.535,24 - 6.575,76		
PROPRIETÁRIO		
RESPONSÁVEL TÉCNICO		
C.R.E.A.		
A.R.T.		

