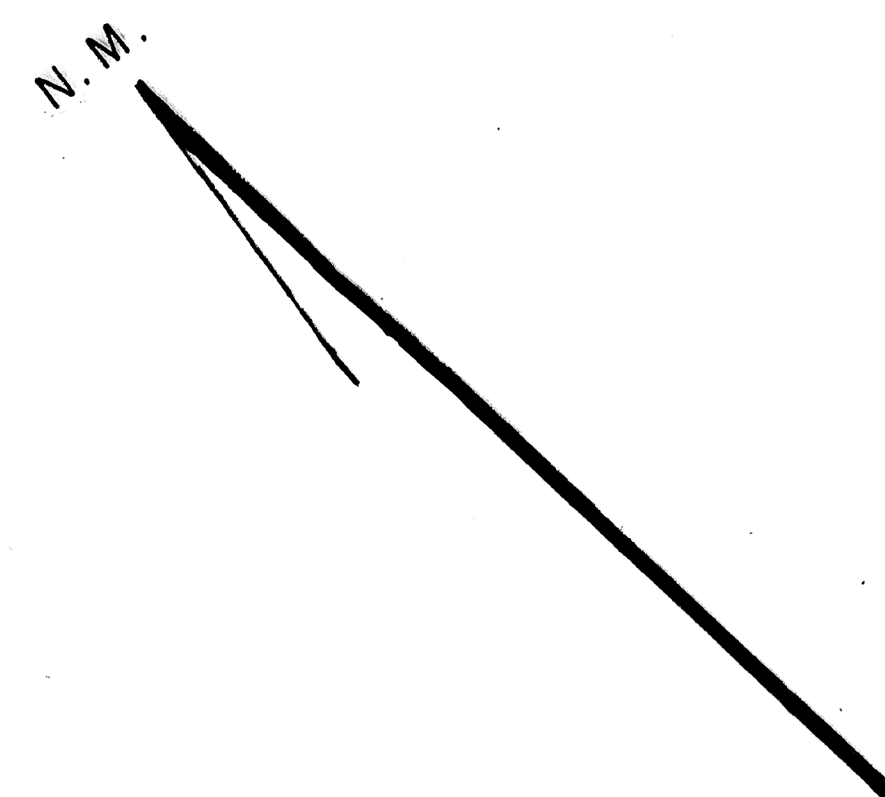
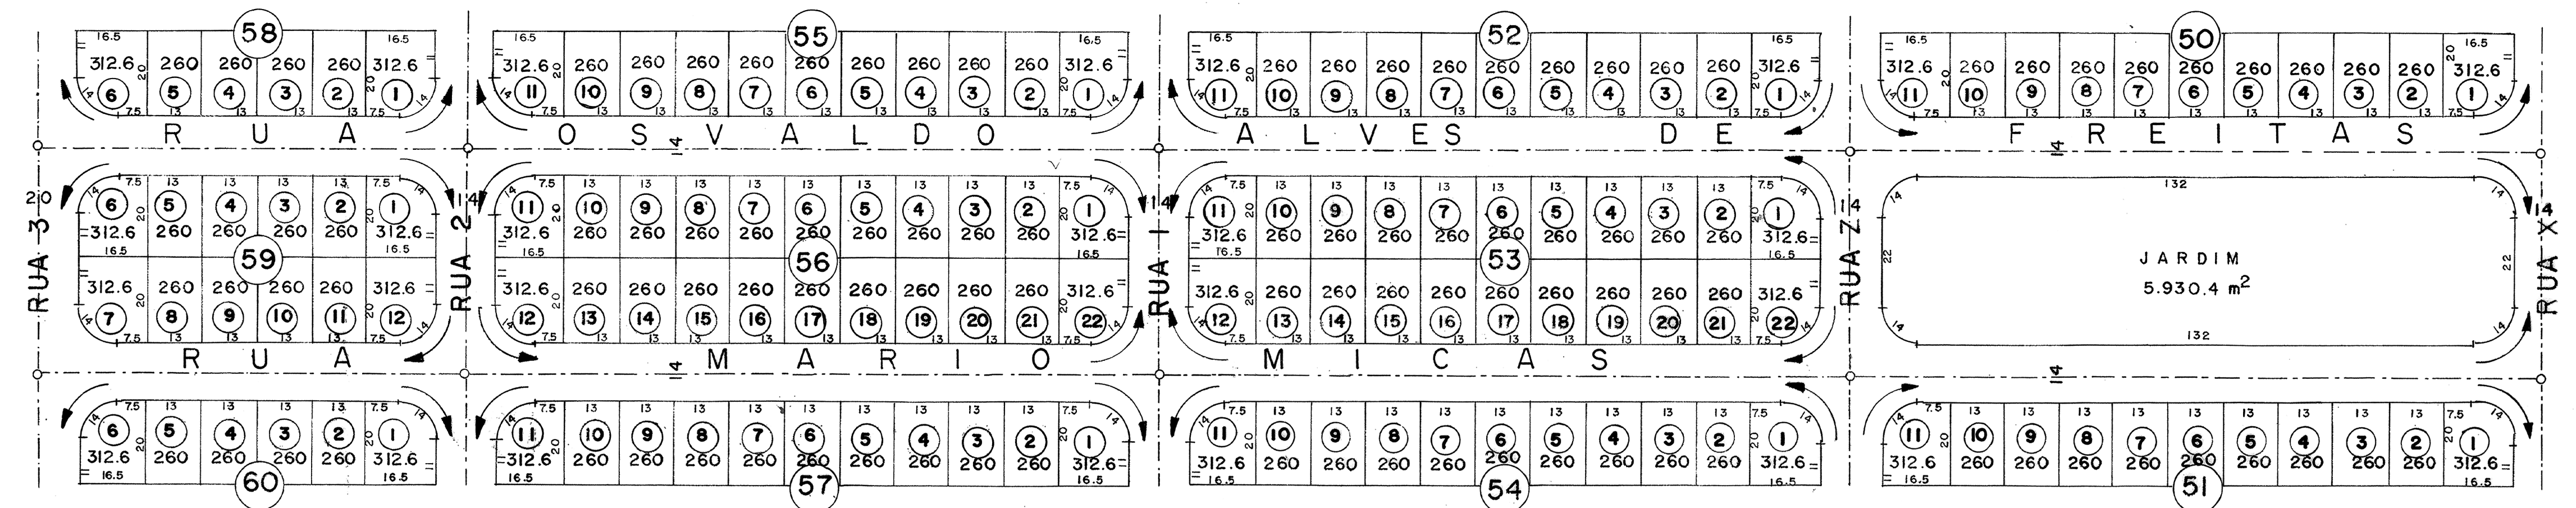
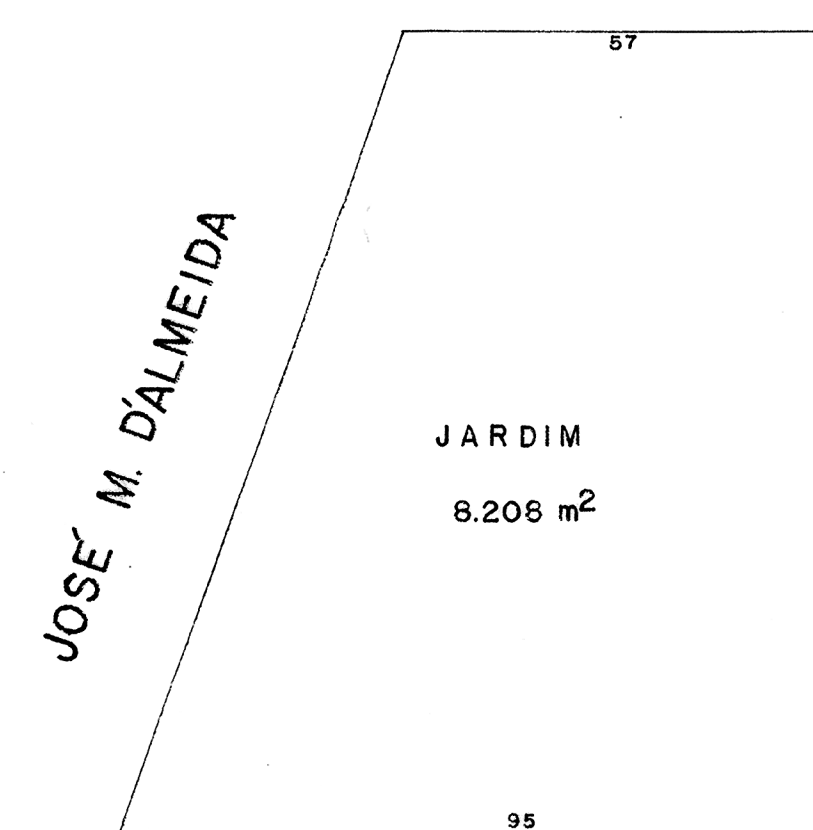
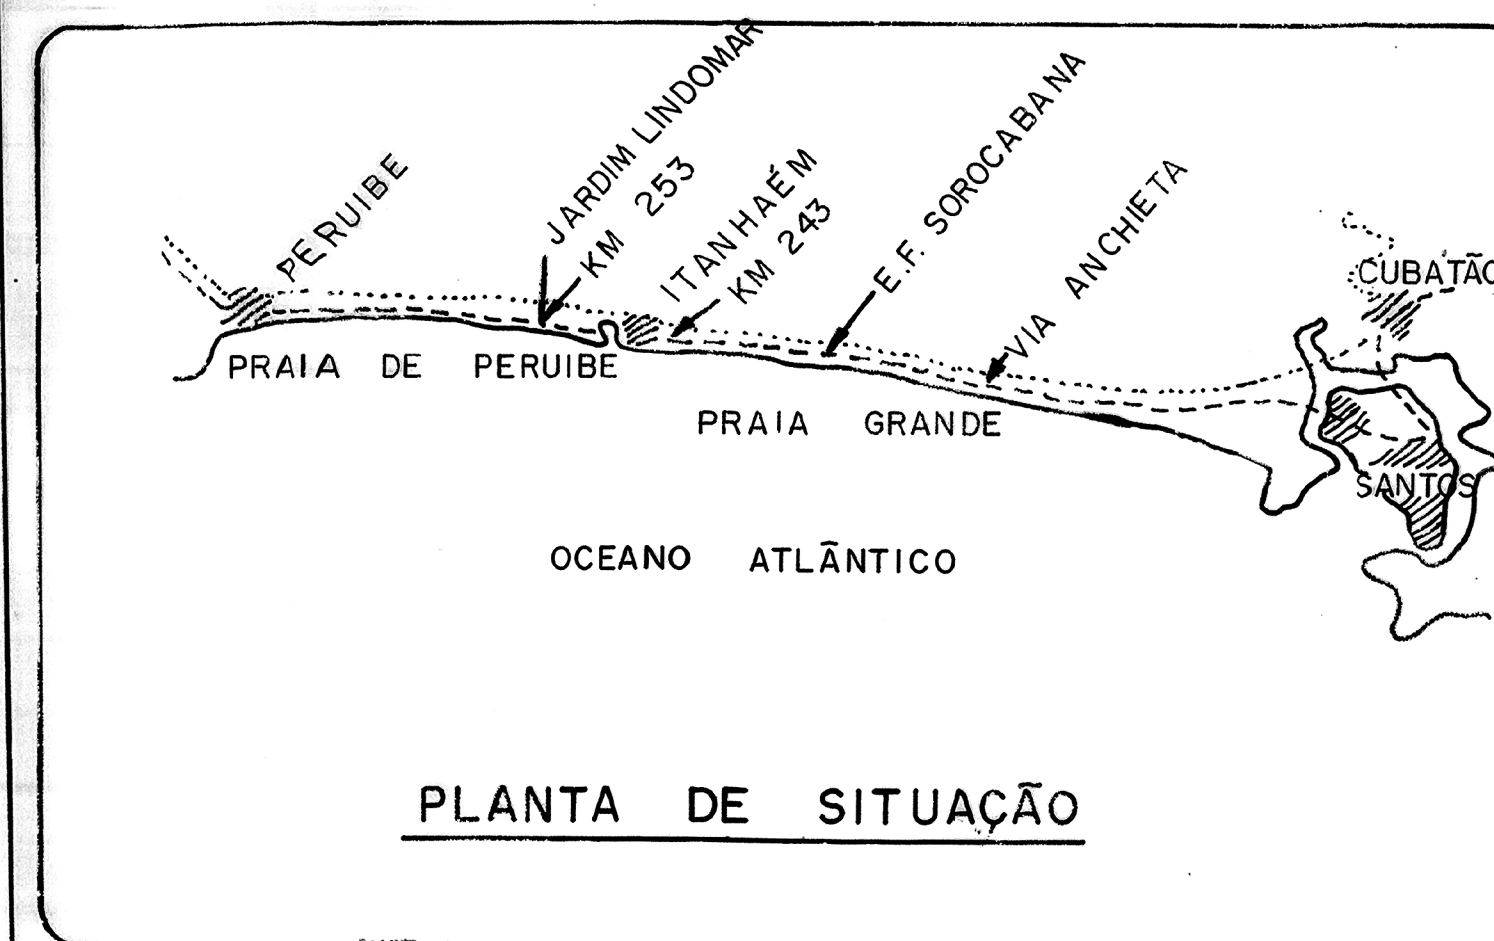


PLANTA E PERFIS LONGITUDINAIS	FOLHA I
-------------------------------	------------

PROJETO DE LOTEAMENTO
JARDIM LINDOMAR—SEGUNDA GLEBA

LOCAL : PRAIA DE PERUIBE —MUNICÍPIO DE ITANHAÉM

PROPRIETÁRIA: SOCIEDADE IMOBILIÁRIA E LOTEADORA LTDA —

SILOTE.

ESCALAS : 1:1000, 1:100

ÁREAS (m ²)	
PARQUES E JARDINS	15.418,4
LOTES (310)	83.895,2
RUAS E AVENIDAS	46.162,4
TOTAL	145.476,0

DECLARO QUE A APROVAÇÃO DO PROJETO NÃO IMPLICA NO RECONHECIMENTO POR PARTE DA PREFEITURA DO DIREITO DE PROPRIEDADE DO TERRENO.

PROPRIETÁRIA

ENG. RESPONSÁVEL
C.R.E.A.