
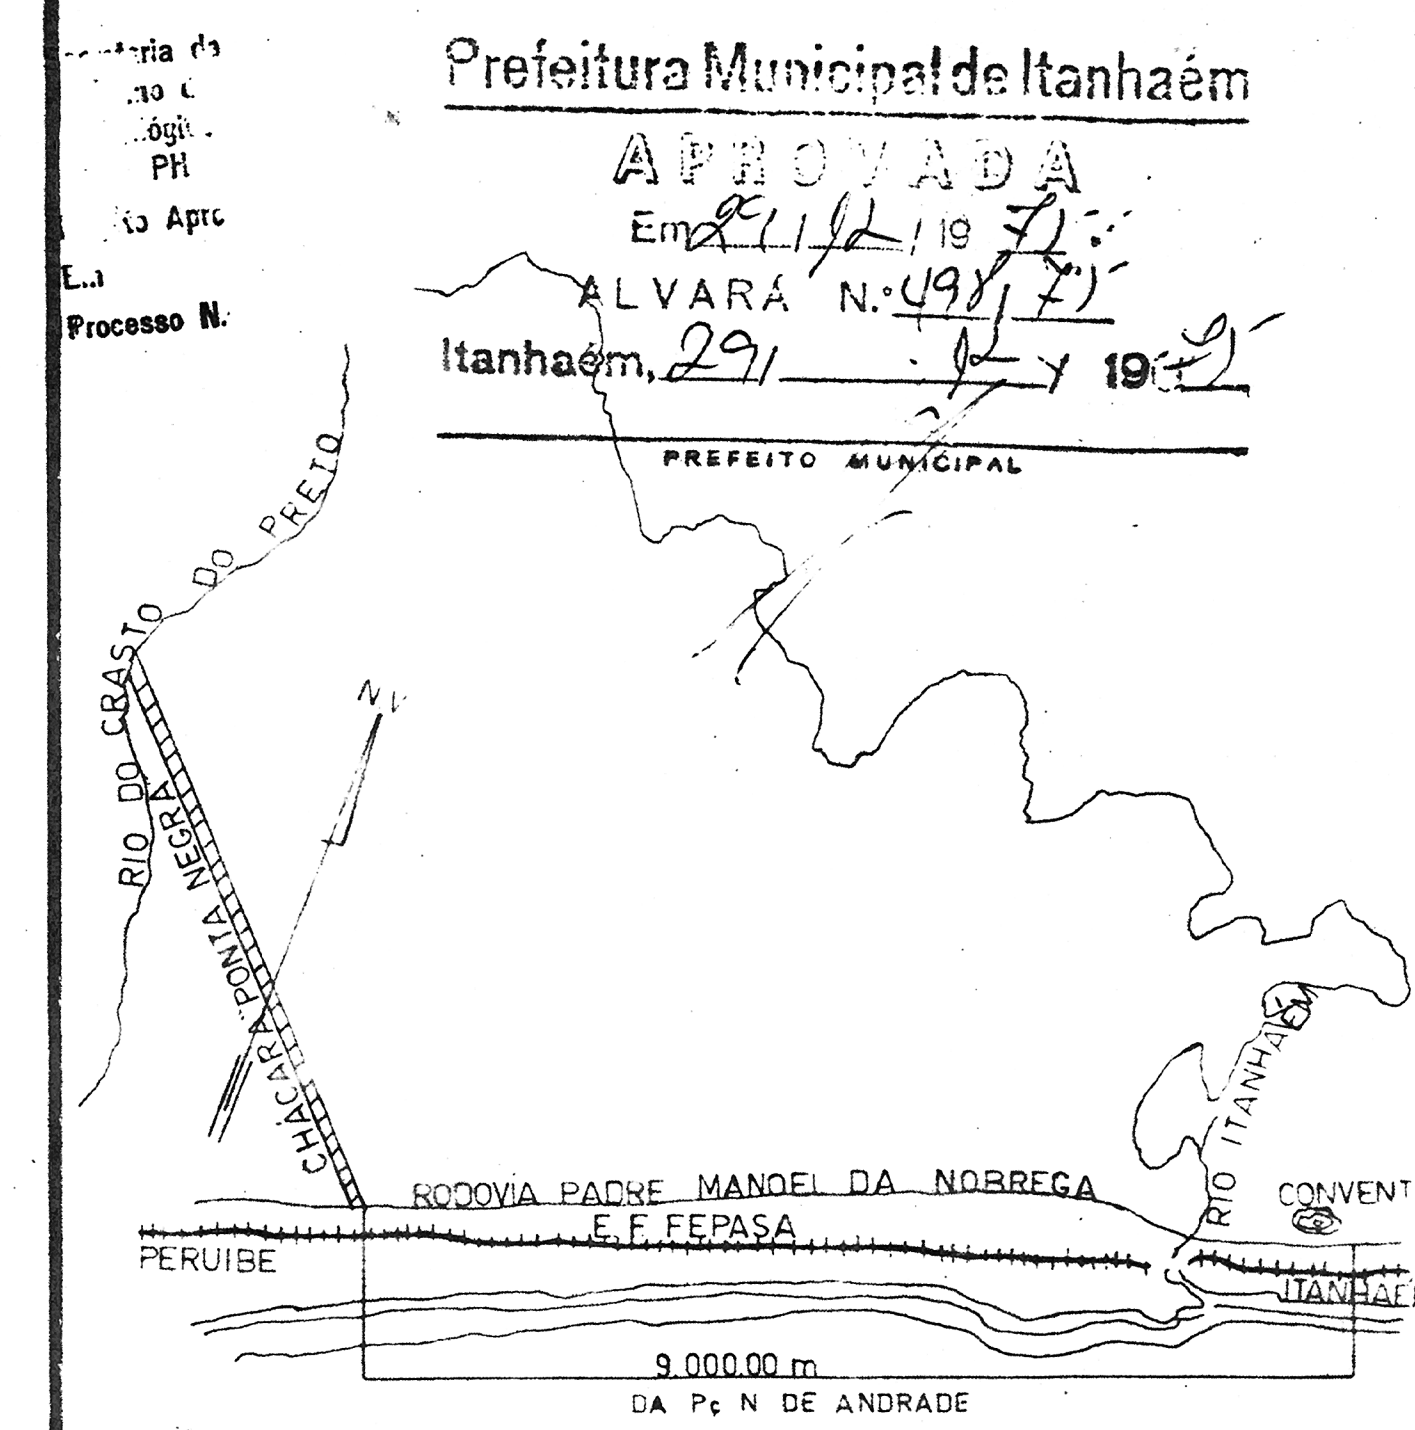
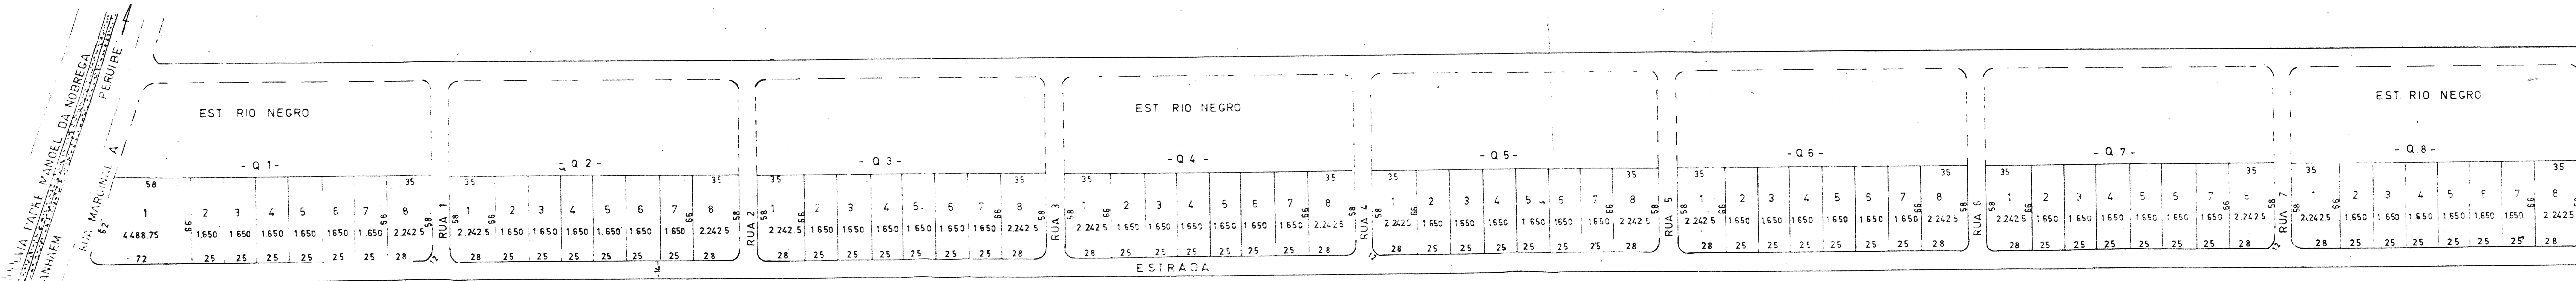
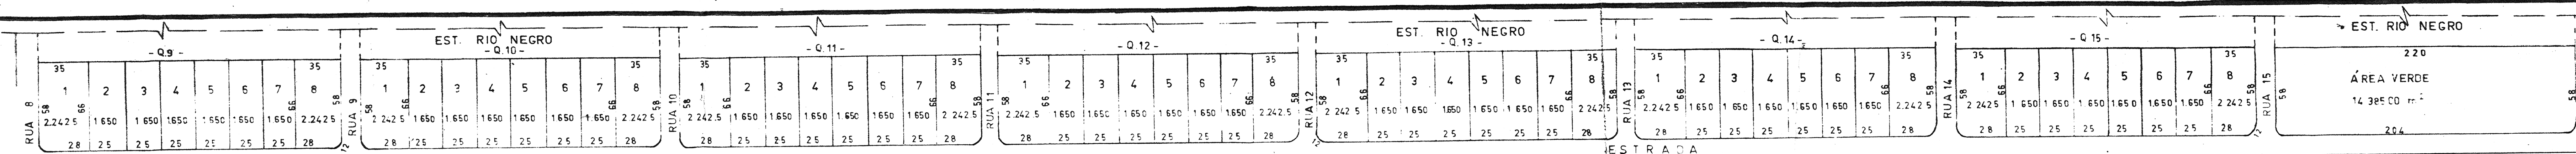
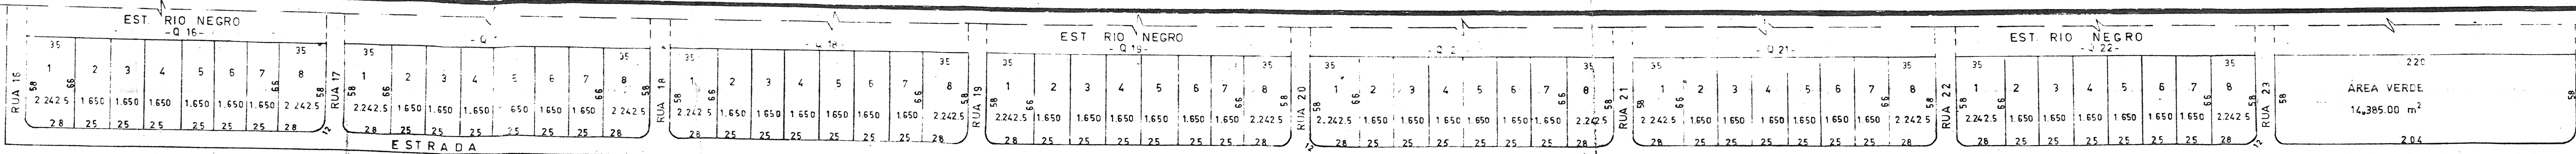
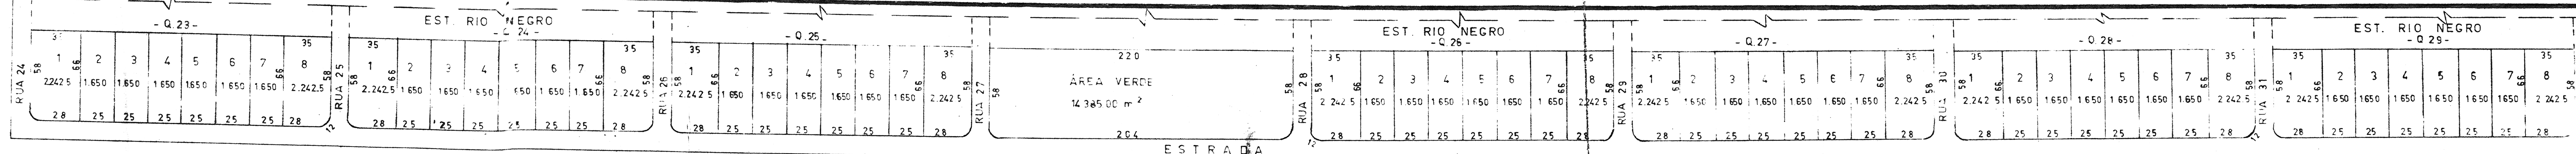


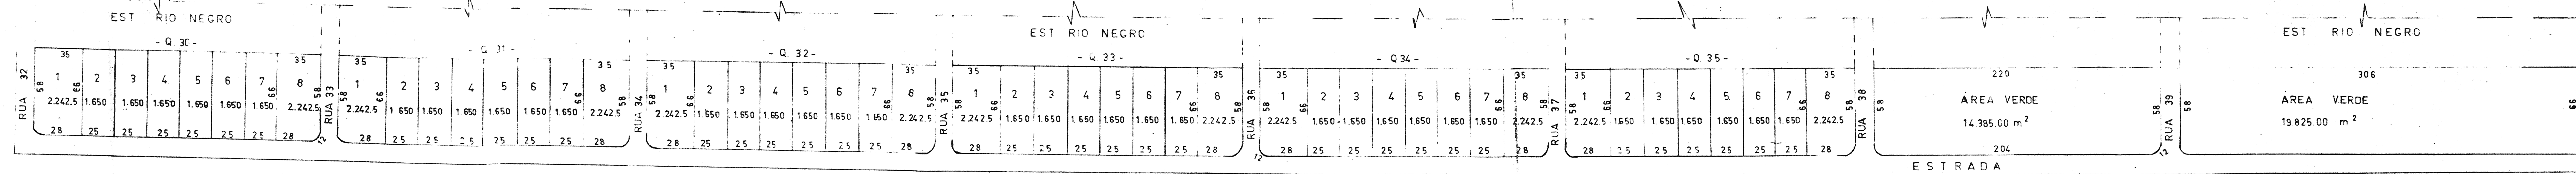

PROJETO DE LOTEAMENTO
CHACARA "PONTA NEGRA"
QUILÔMETRO 117+160 METROS - RODOVIA MANOEL DA NOBREGA
MUNICÍPIO DE ITANHAÉM

PROPRIEDADE DE
Dr. FARES NEMER JR

ESCALA 1/2000.

ÁREAS	
DO TERRENO	766.185.00 m²
A VERDE	77.365.00 m²
DOS LOTES	520.106.00 m²
DAS RUAS	168.714.00 m²

DECLARO QUE A APROVAÇÃO DO PROJETO NÃO IMPLICA NO RECONHECIMENTO POR PARTE DA PREFEITURA DO DIREITO DE PROPRIEDADE DO TERRENO.

Dr. FARES NEMER JR

ENG. RESPONSÁVEL
MICHEL JAFET
CREA Nº 7637-D 6ª REGIÃO

A SEÇÃO ATIV. COM. para formalizar a aprovação do requerido na inicial, mediante aprovação do respectivo cartório.

SE, em 19/12/1991

RUY DE AZEVEDO MANGUEIRA
Secretário Executivo

PREFEITURA MUNICIPAL DE ITANHAÉM
D. C. V.
VISTO 19/12/1991
Diretor