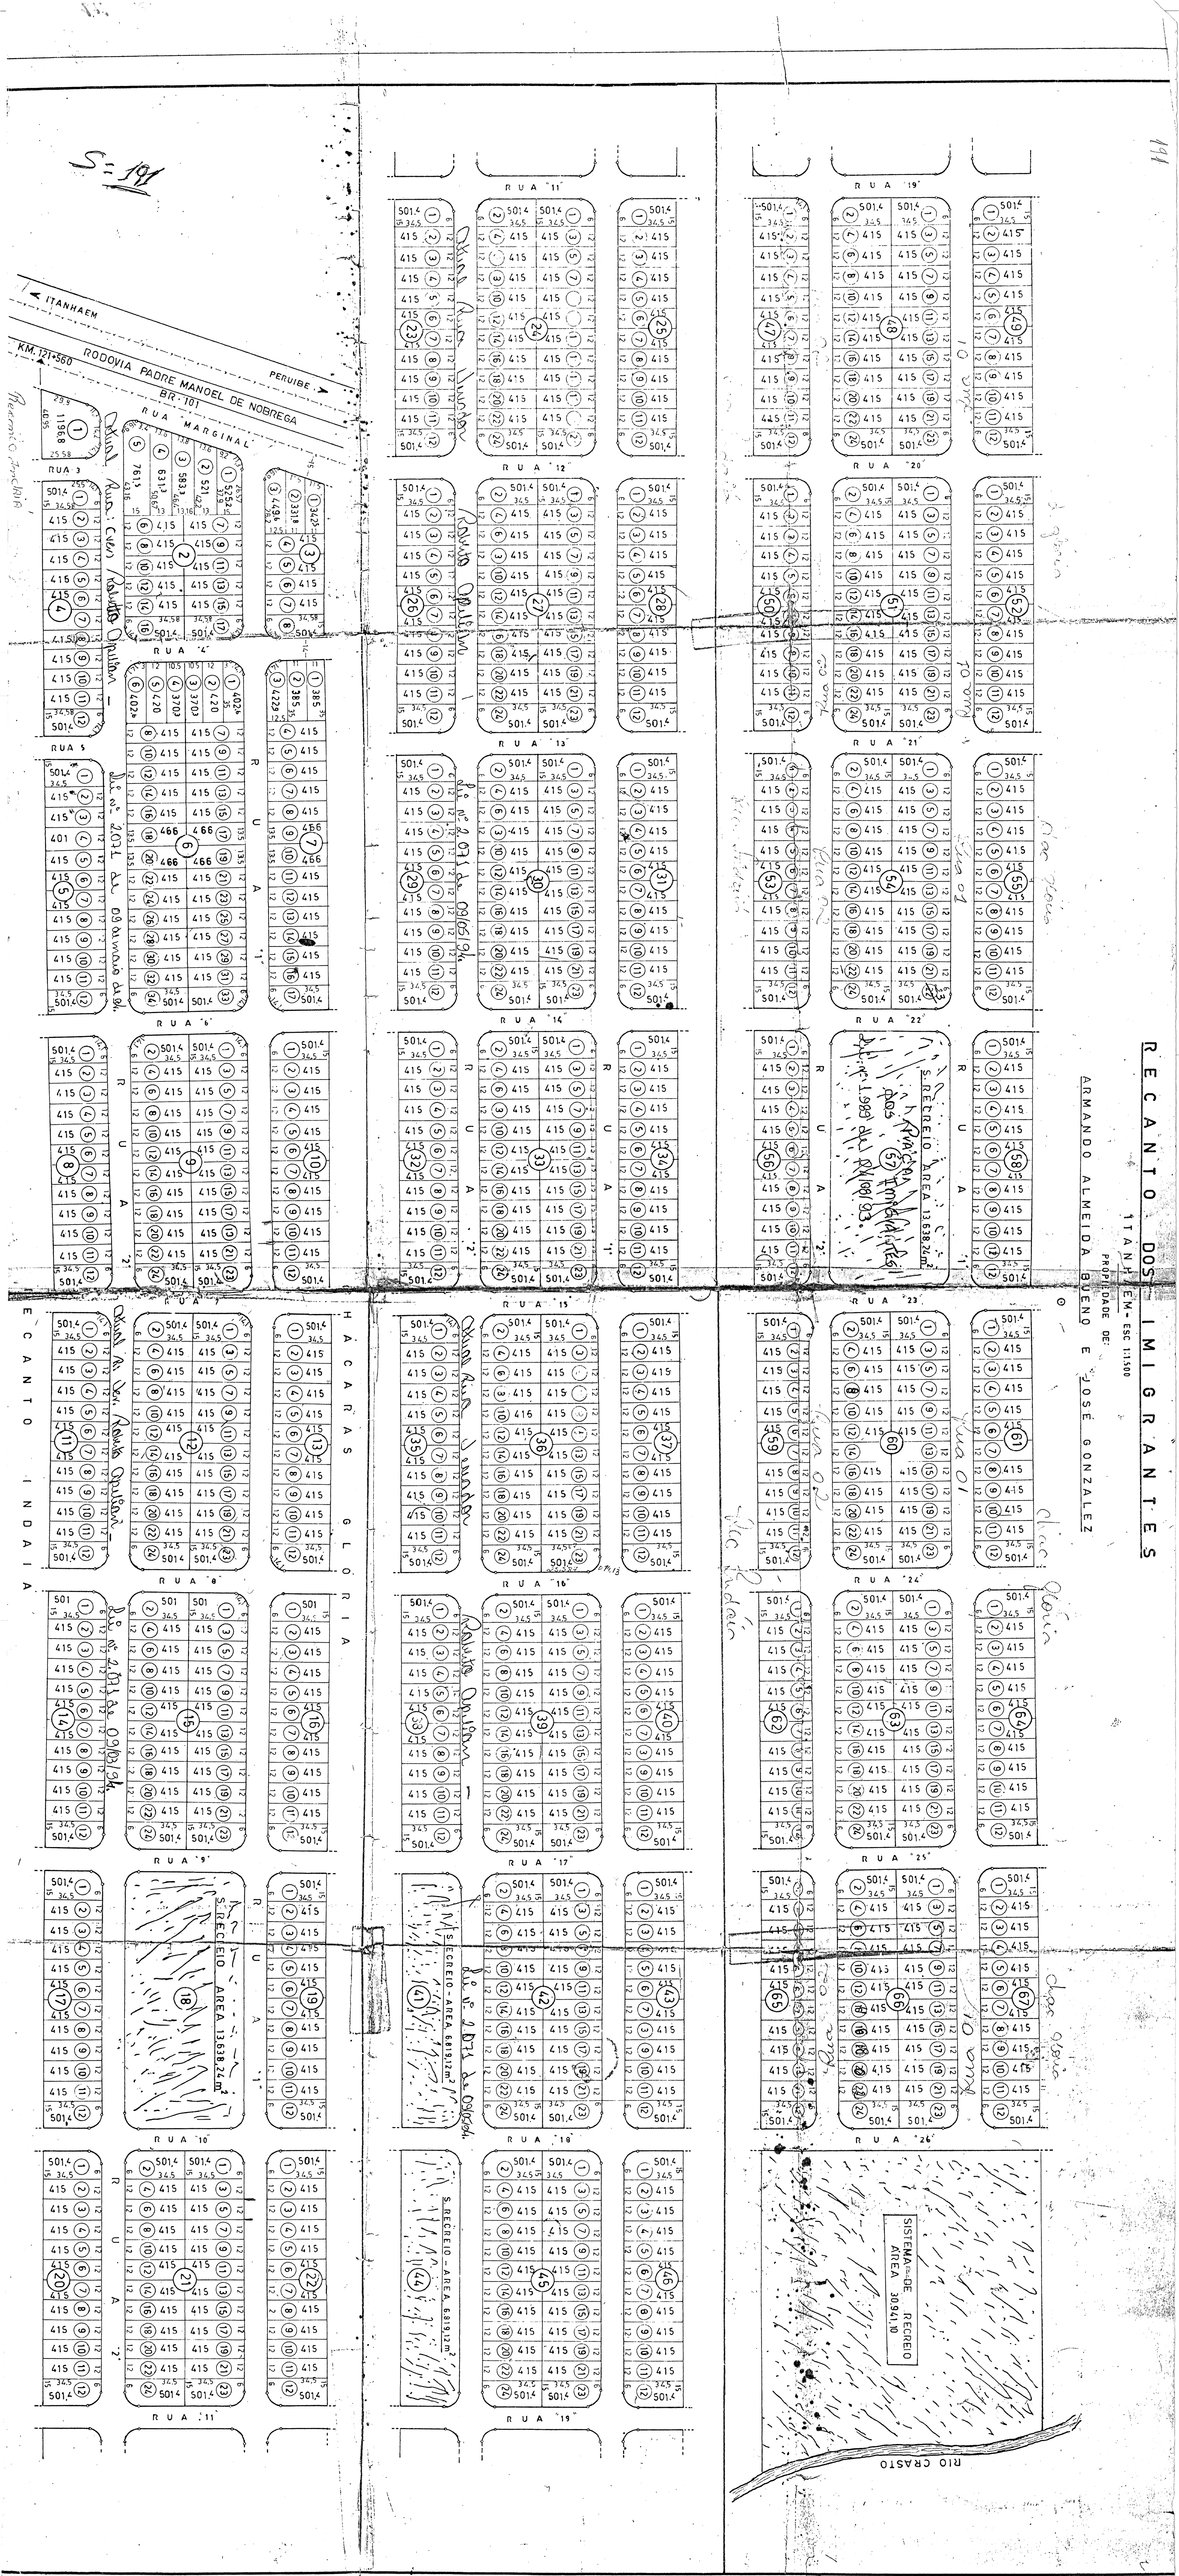
RECANTO DOS IMIGRANTES
ITANHAEM - ESC. 1:1500
PROPRIEDADE DE:
ARMANDO ALMEIDA BUENO E JOSE GONZALEZ
ITANHAEM
KM. 121+560
RODOVIA PADRE MANOEL DE NOBREGA
BR. 101
PERUIBE
RUA MARGINAL
RUA 1
RUA 2
RUA 3
RUA 4
RUA 5
RUA 6
RUA 7
RUA 8
RUA 9
RUA 10
RUA 11
RUA 12
RUA 13
RUA 14
RUA 15
RUA 16
RUA 17
RUA 18
RUA 19
RUA 20
RUA 21
RUA 22
RUA 23
RUA 24
RUA 25
RUA 26
S. RECREIO - AREA 13.638,24m²
S. RECREIO - AREA 6.819,12m²
SISTEMA DE RECREIO
AREA 30.941,10
RIO CRASTO
ECANTO INDAIA
HACARAS GLORIA