
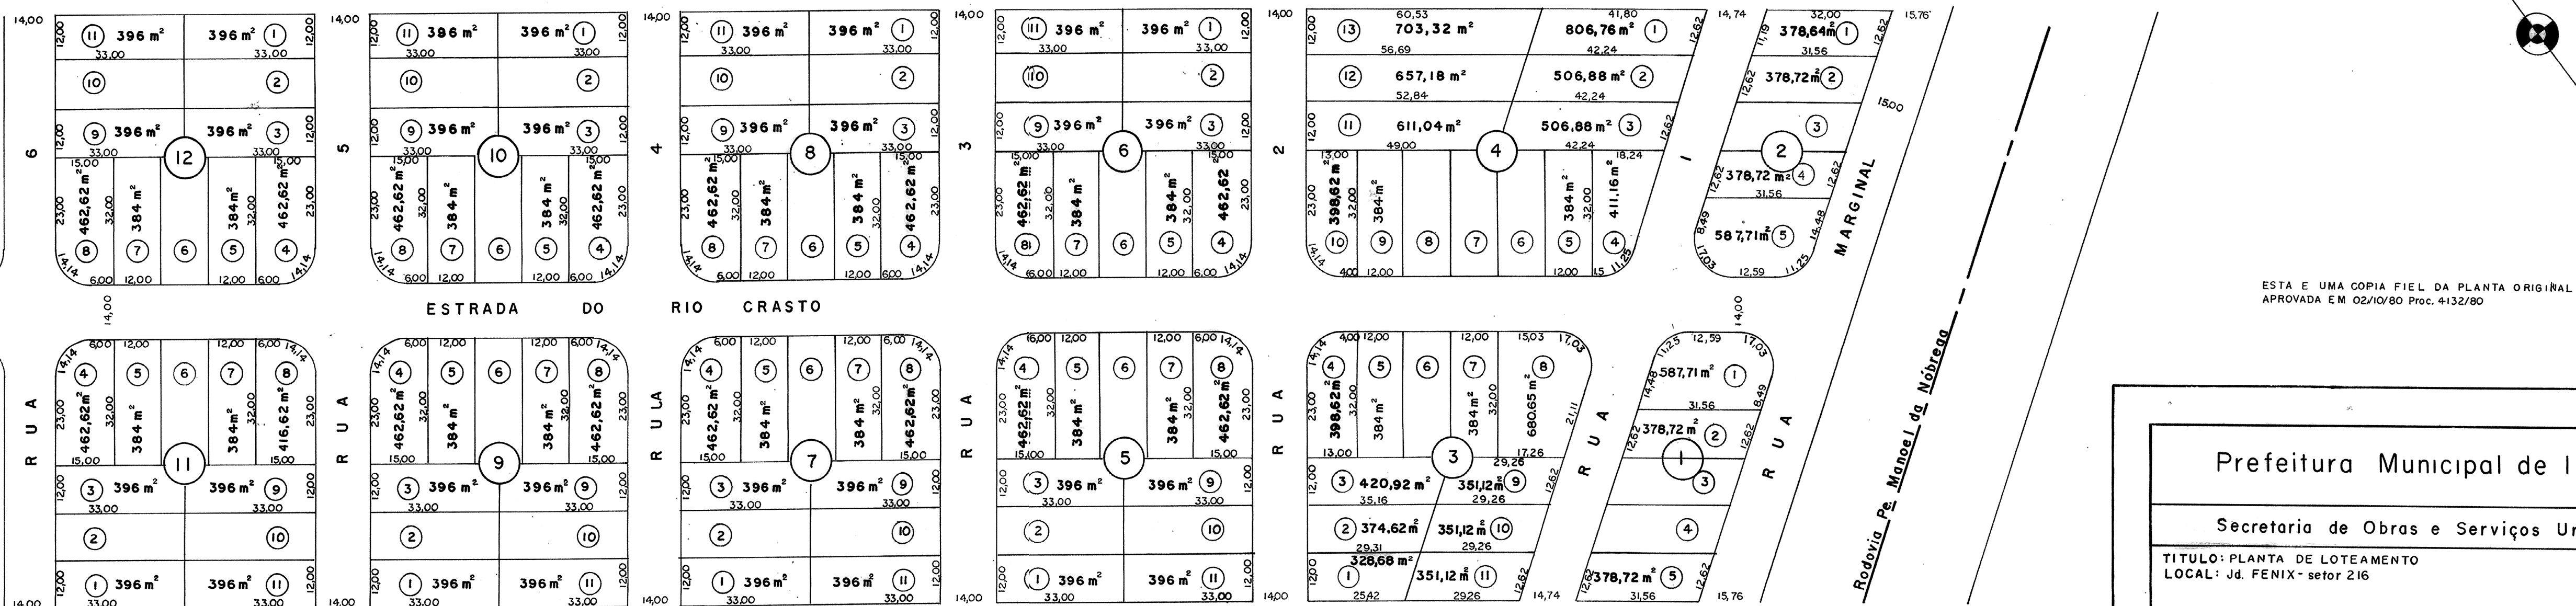
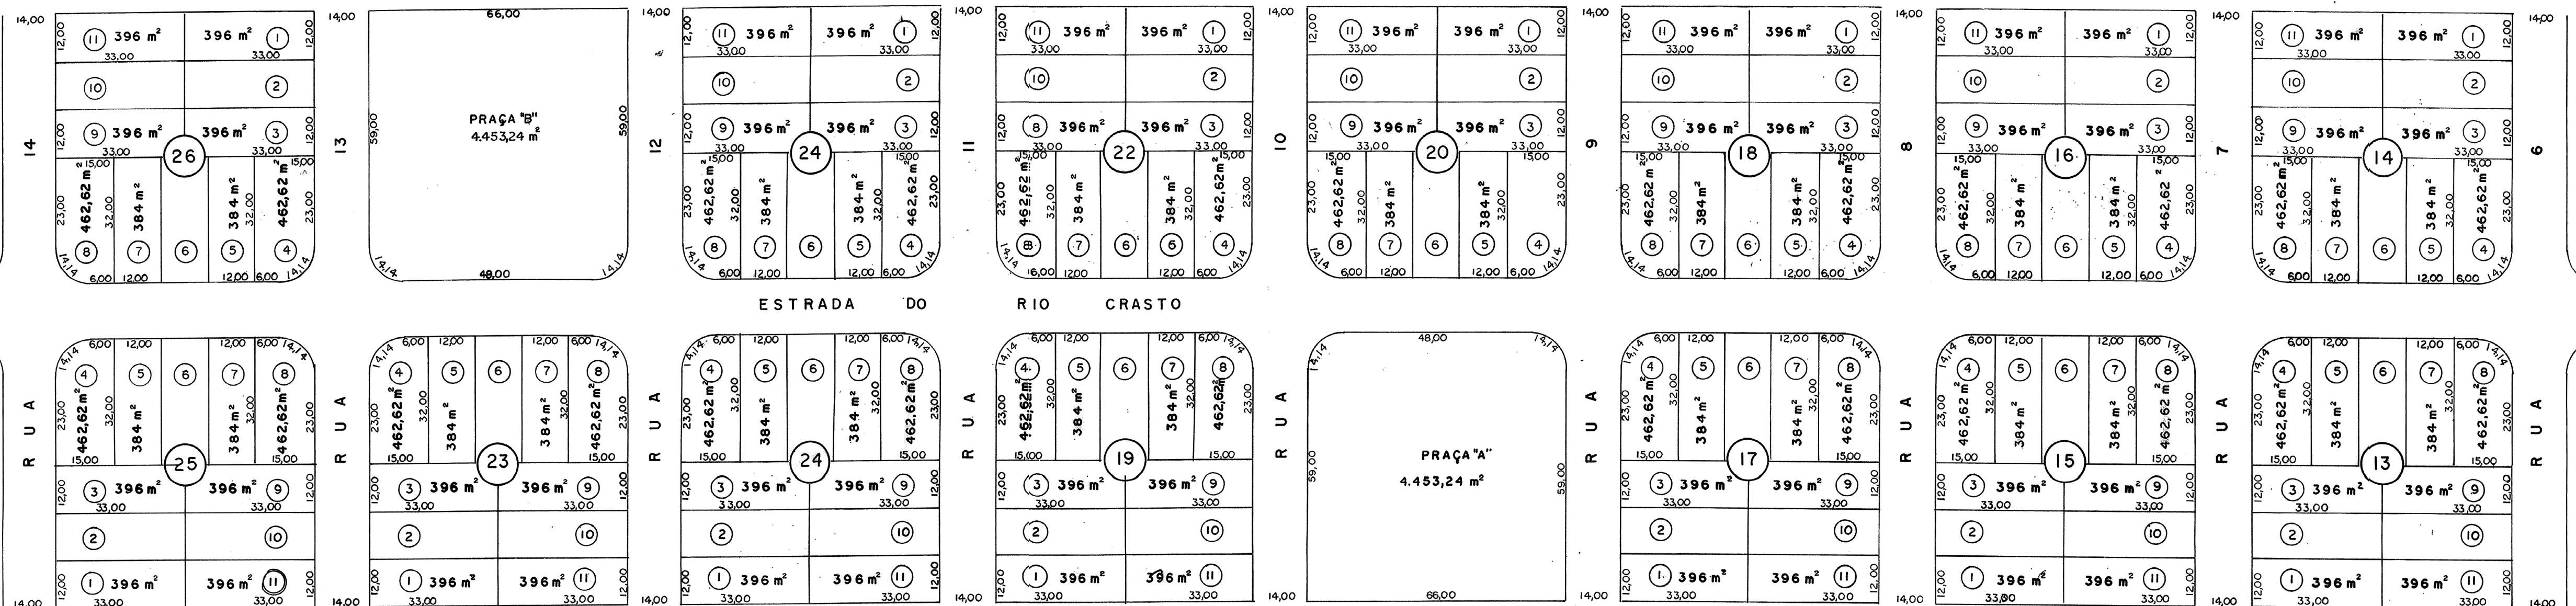


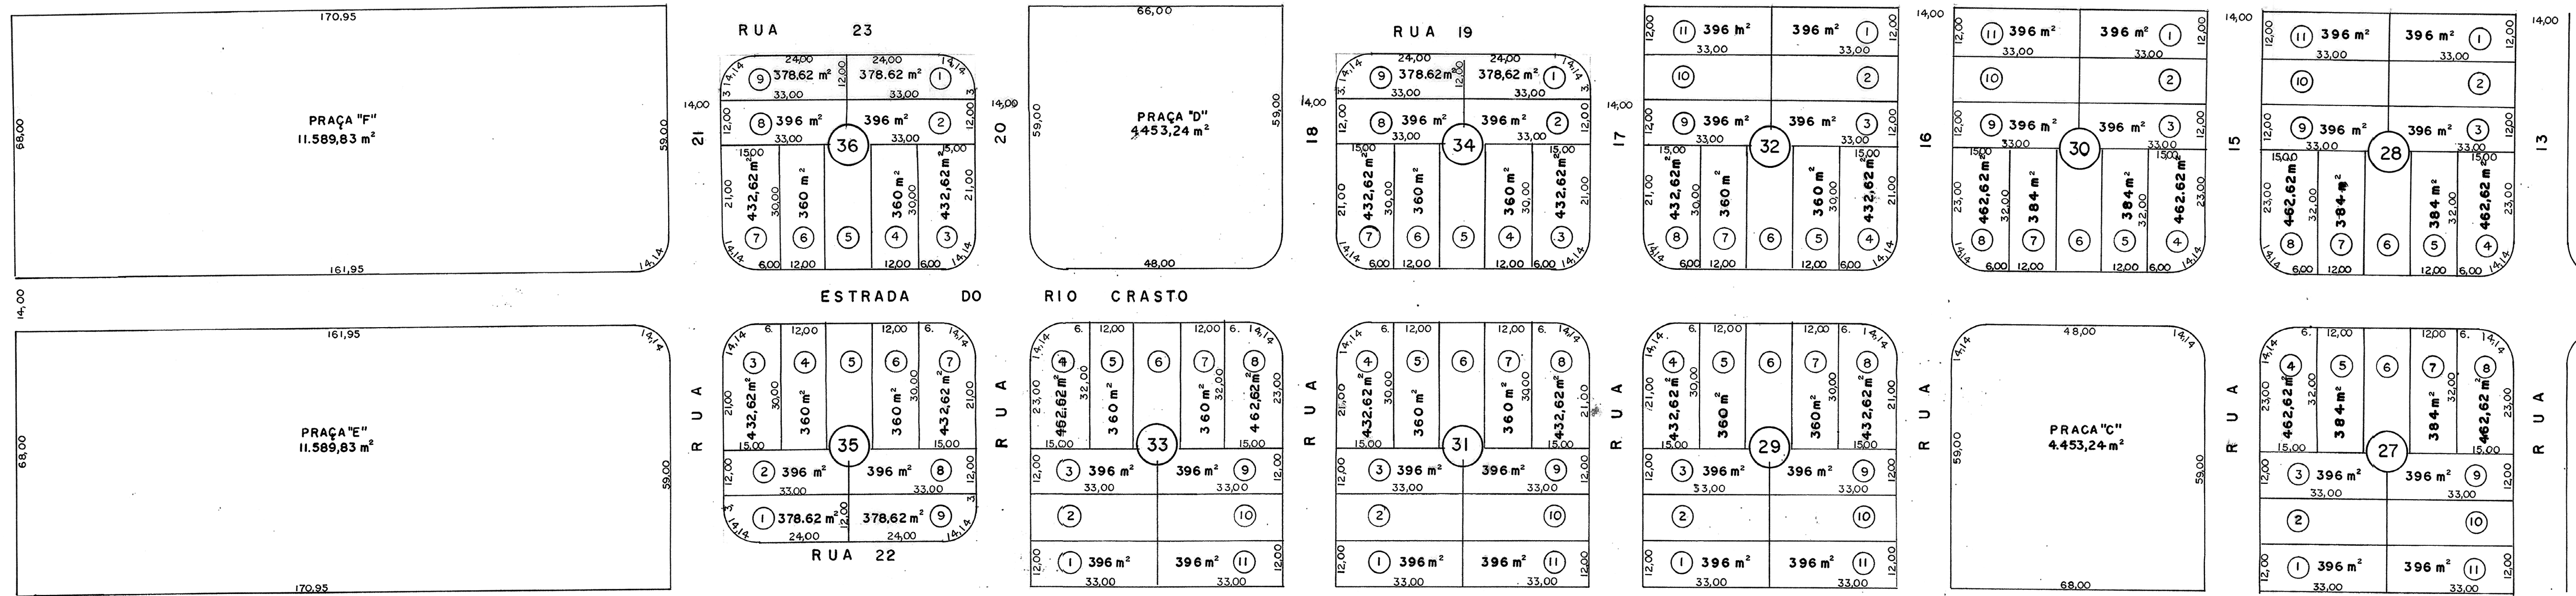

ESTA E UMA COPIA FIEL DA PLANTA ORIGINAL
APROVADA EM 02/10/80 Proc. 4132/80

Prefeitura Municipal de Itanhaém

Secretaria de Obras e Serviços Urbanos

TITULO: PLANTA DE LOTEAMENTO
LOCAL: Jd. FENIX- setor 216

PREFEITO	
ORLANDO BIFULCO SOBRINHO	

	DATA
	01/2004
Nº DESENHO	DESENHO
LT-216-2237	EDUARDO
	ESC.
	1:1000