

PROPRIEDADE DE LUIZ AUGUSTO DE SOUZA QUEIROS DAMY OU SUCESSORES

LOTEAMENTO JARDIM MARAMBÁ

PREFEITURA MUNICIPAL DE ITANHAE


APROVADA
Processo nº 1488/85 Data 11/07/85
Alvará de Licença nº 138/86
Alvará de Construção nº 111/86
Itanhém 31/11/86 1 de 10/86
Prefeitura Municipal

SUBSTITUIÇÃO DE
PROJETO DE LOTEAMENTO E ARRUMAMENTOFOLHA
ÚNICA

JARDIM PARAÍSO
PREFEITURA MUNICIPAL DA ESTANCIA BALNEARIA DE ITANHAE
PROPRIEDADE DE
COMPANHIA TERRITORIAL PRAIA GRANDE

ESCALA 1:1000

SITUAÇÃO S/ ESCALA

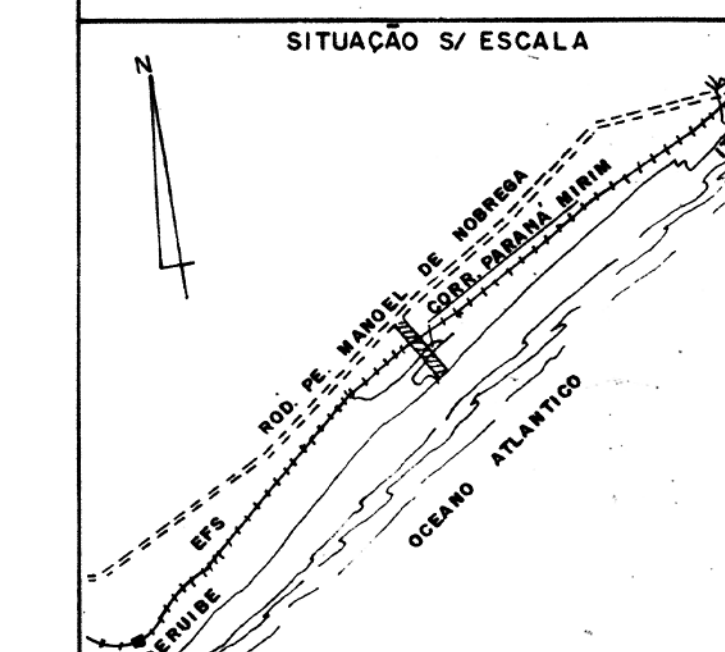

DECLARAR QUE A APROVAÇÃO DO PROJETO
NÃO IMPLICA NO RECONHECIMENTO POR
PARTE DA PREFEITURA, DO DIREITO DE
PROPRIEDADE DO TERRENO

PROPRIETÁRIO
COMPANHIA TERRITORIAL PRAIA GRANDE

ÁREA DO LOTEAMENTO 3.517,30M² (1000%)
ÁREA DE LOTES 180,0750M² (511%)
ÁREA DE RUAS 105,4250M² (3368%)
ÁREA DE SISTEMA DE LAZER 477,7250M² (1364%)
TOTAL 5.614,45M²
ÁREA DA MARINHA 5.614,45M²

ENOP RESPONSÁVEL
PAULO M. KANASHIRO
ENOP Nº 10/103-D
ART. 232/85

PROJETO APROVADO PELO PROCESSO Nº 348/81 DATA - 30-08-84
ALVARÁ DE LICENÇA Nº 608/84
DIVISÃO DE SAÚDE PÚBLICA PROCESSO Nº 16.696/80
PREFEITURA MUNICIPAL DE ITANHAE
MILTON PRATA MOREIRA
PROFESSOR - CREA Nº 17.174

FOLHA FIEL DESENHO JUAREZ F. SOARES

13402-2
JARDIM PARAÍSO
L1-022-15/79
SEÇÃO 022