


SETOR 064
BALNEÁRIO MARAJÁ

LT-064-1423

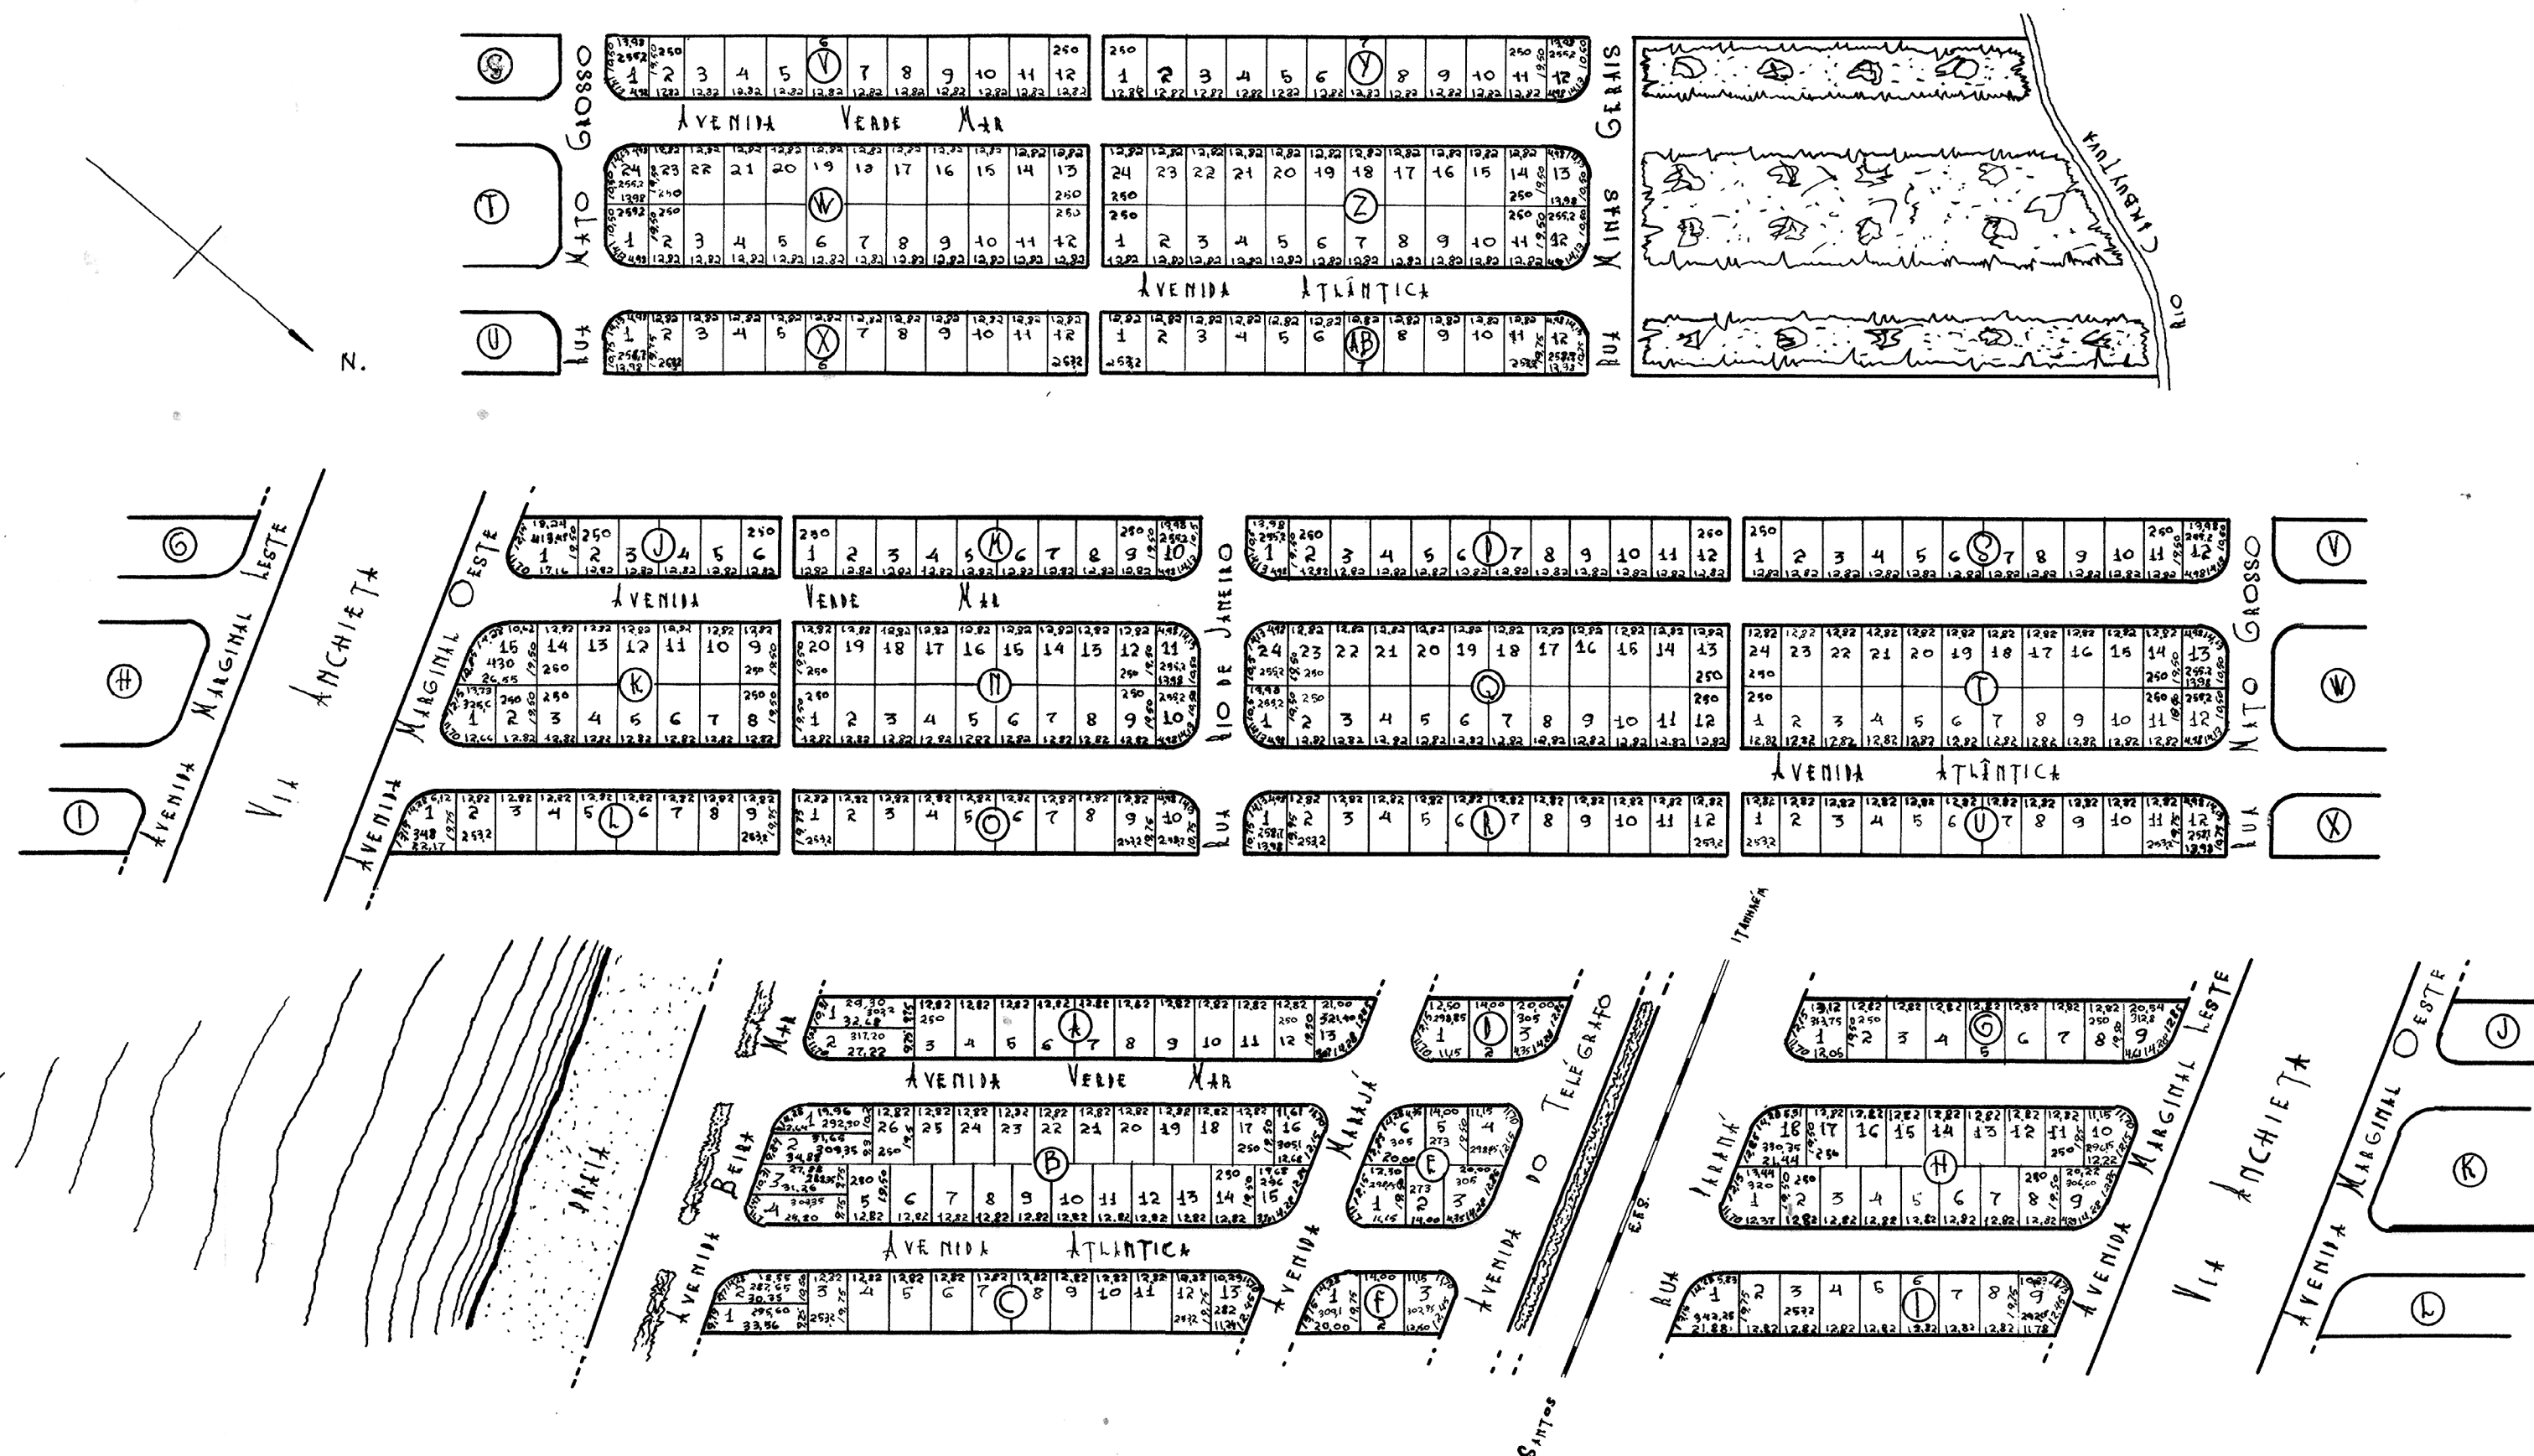

BALNEÁRIO MARAJÁ
MUNICÍPIO E COMARCA DE ITANHAEUM
PROPRIEDADE: JOSÉ CHEVIDE
SITO EM VERDE MAR - PRAIA GRANDE
Esc. 1:2000

PRELIMINAR	
Lev.	7
Calc.	
Proj.	
Org.	
Des.	DOMINGOS