


SETOR 068
BALNEÁRIO PIGALLE

LT-068-1427

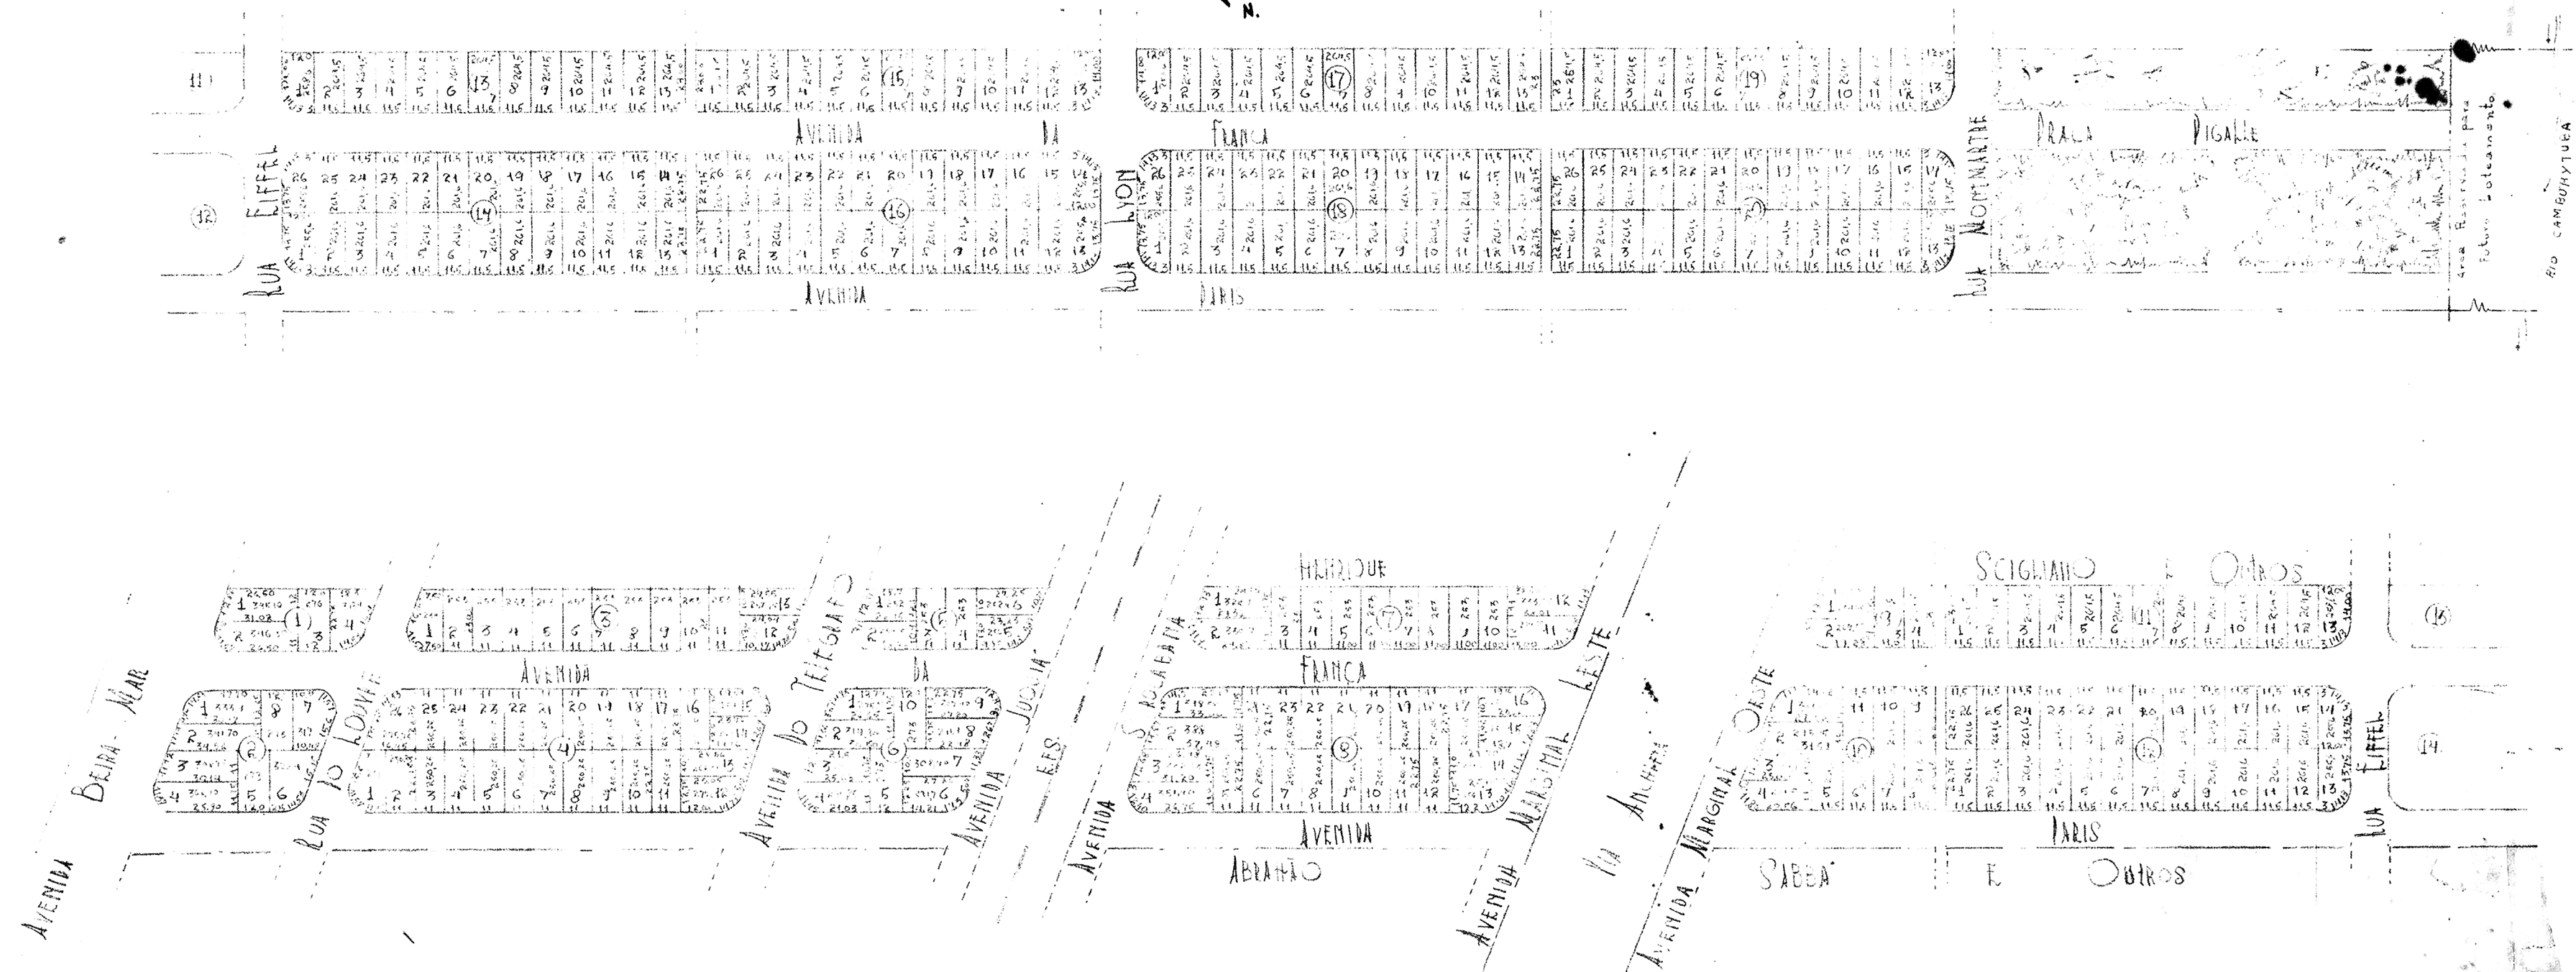

BALNEÁRIO PIGALLE
MUNICÍPIO E COMARCA DE ITANHAEUM
PROPRIETÁRIA: ESTHER SCIGLIANO

ESC. 1:2000

PREFEITURA MUNICIPAL DE ITANHAEUM		
DIRETORIA DE OBRAS		
LOV. _____	COL. _____	1.º _____
CH. _____	1.º _____	1.º _____
PROJ. _____	1.º _____	1.º _____
DIR. _____	1.º _____	1.º _____
DIR. _____	1.º _____	1.º _____