SETOR 77

LT-077-1499

0,5408 m²

BALNEÁRIO VENEZA

ESCALA = 1:1000

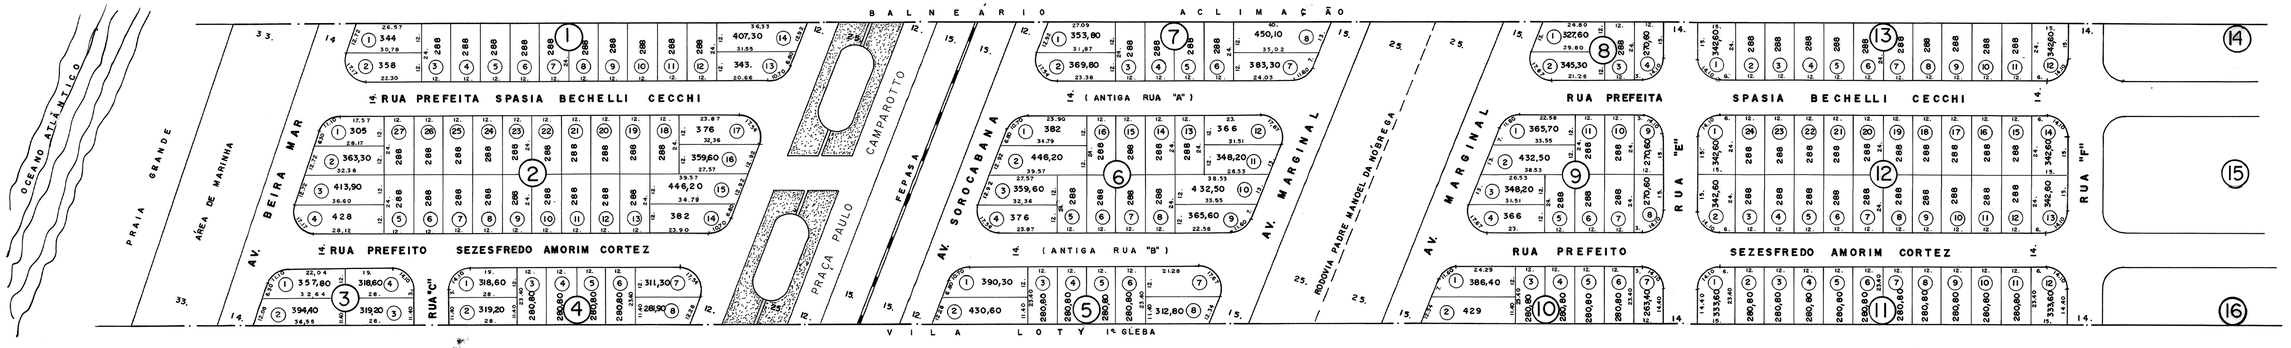

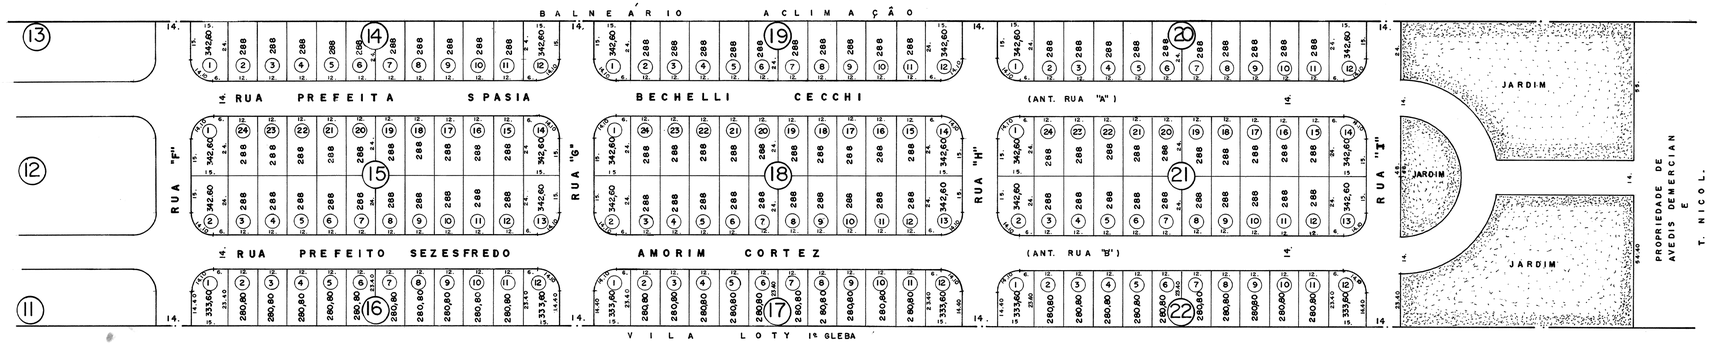

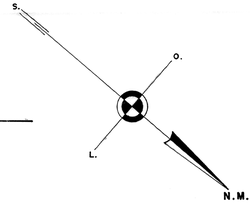

OBS:
ESTA É UMA CÓPIA FIEL DA PLANTA ORIGINAL
APROVADA PELA PREFEITURA MUNICIPAL

Prefeitura Municipal de Itanhaém

Itanhaém Melhor 1997 2000

SECRETARIA DE OBRAS E SERVIÇOS URBANOS — FOLHA

TÍTULO: BALNEÁRIO VENEZA — SETOR 077

LOCAL: RODOVIA PADRE MANOEL DA NOBREGA — KM 315,700 APROX.

PREFEITO: João Viudes Carrasco	DIR. DE DIV. DE PAV. ESTR. E VIAS URBANAS: EDISON XAVIER DA SILVA C.R.E.A.-064.127.745-1	VISTO:	DATA: 10/99
GERENTE — ARQUITETO: OTÁVIO MOSCA DIZ		Nº DES.: LT-077-1499	DESENHO: CARLOS; ESC.: 1:1000