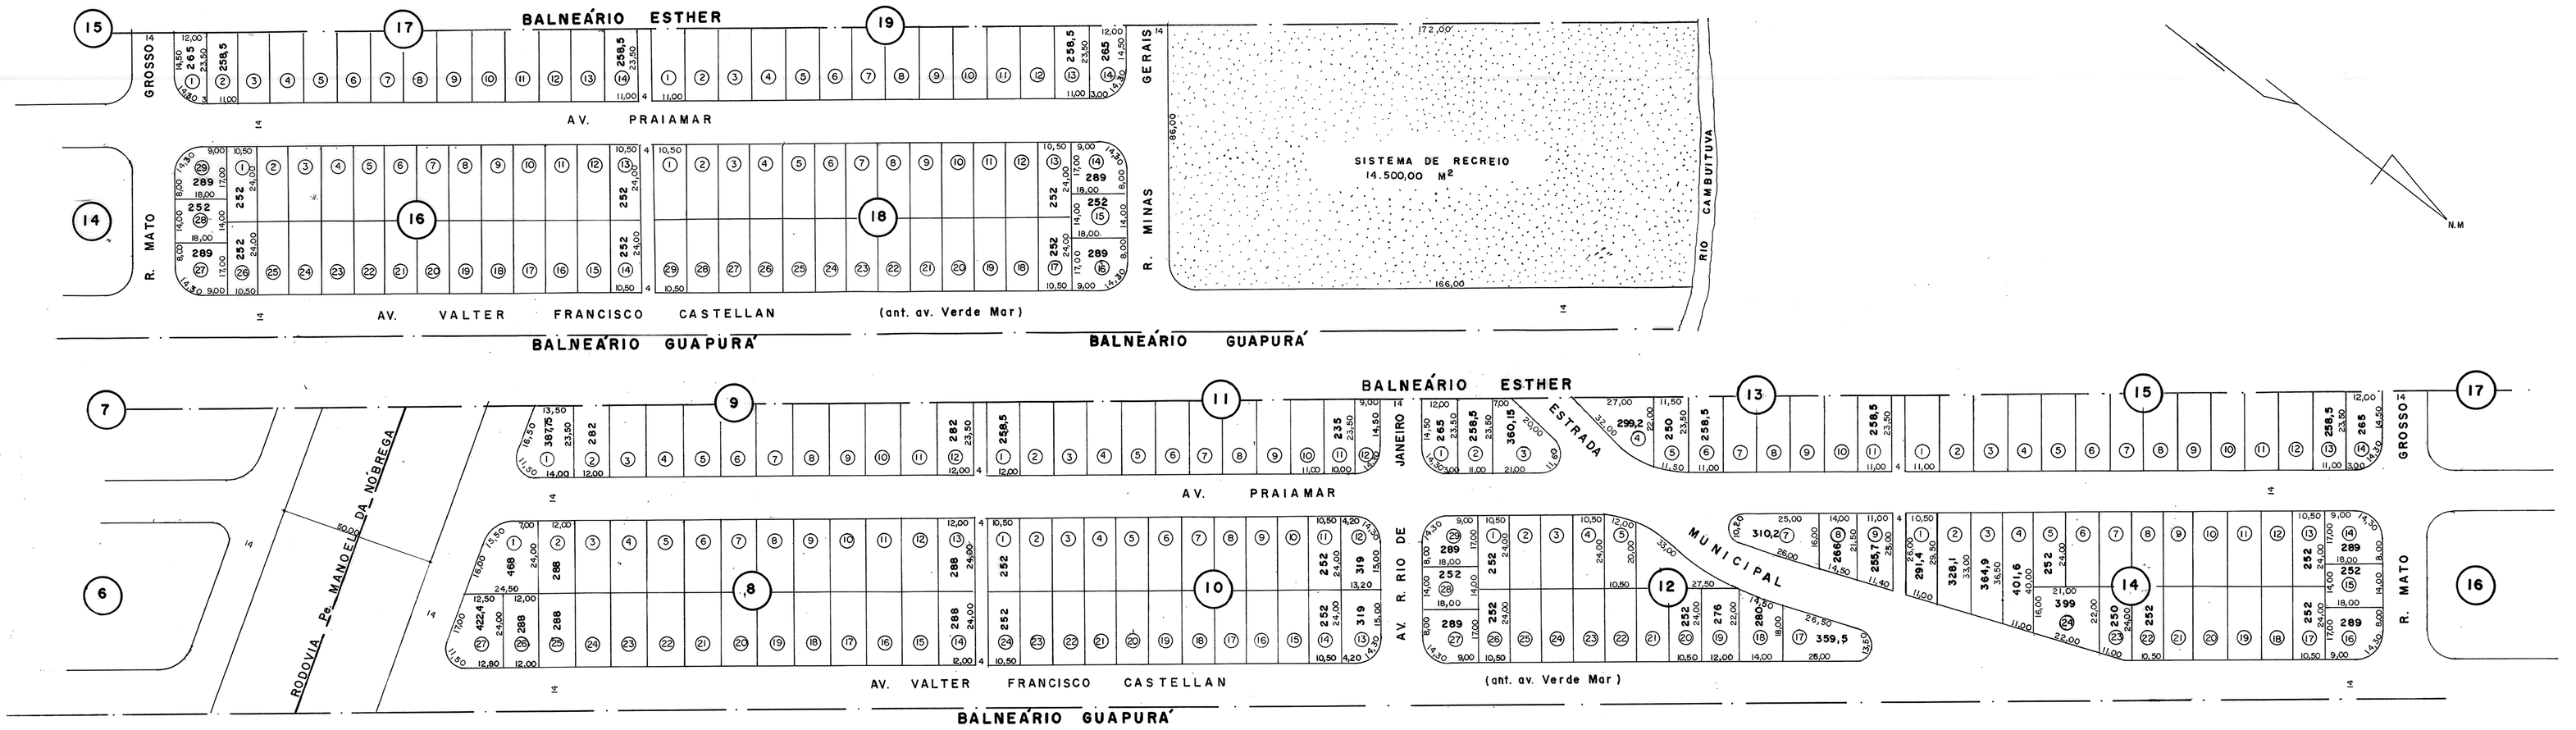

OBS: ÉSTA É UMA COPIA FIEL DA PLANTA ORIGINAL

Prefeitura Municipal de Itanhaém

SECRETARIA DE OBRAS E SERVIÇOS URBANOS

FOLHA

TÍTULO: PLANTA DE LOTEAMENTO
LOCAL: BALNEÁRIO PRAIAMAR

PREFEITO
ORLANDO BIFULCO SOBRINHO
DIRETOR TECN. DE OBRAS
IVAHY CARNEIRO DE SARAIVA

DATA 03/2003

DESENHO EDUARDO

Nº DESENHO LT-081-2129

ESC. 1:1000