


Localização

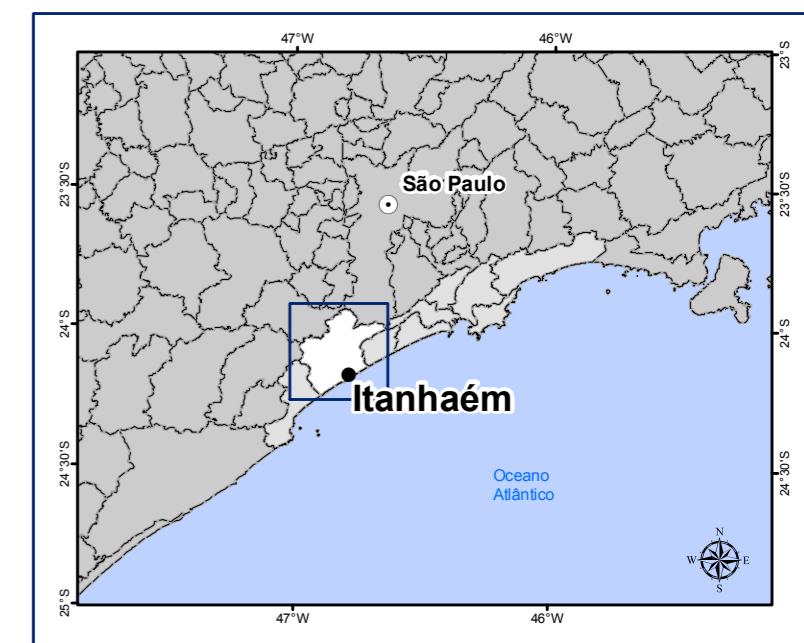

Legenda

- Capital Estadual
- Sede Municipal
- ▲ Estação de Tratamento de Esgoto (ETE)
- ▲ Estação Elevatória Existente
- ▲ Estação Elevatória Projetada em Execução
- Linha de Recalque Projetada em Execução
- Coletor Tronco Projetado em Execução
- Limite Municipal
- Sub-Bacia (SB-X) do Sistema de Esgotamento Sanitário
- Limite do Projeto
- Sistema de Esgoto Sanitário Existente
- Sistema de Esgoto Sanitário Projetado em Execução
- Outros Municípios da Região Metropolitana da Baixada Santista
- Fluxo do Esgoto

Informações

- Sistema de Projeção: Cônica Conforme de Lambert
 - Meridiano Central: - 48,5
 - Datum: South American 1969

Fonte de dados:
 - Limite Estadual e Municipal: IBGE, 2005 - escala 1:500.000, adequado ao limite das sub-bacias hidrográficas;
 - Capital Estadual e Sede Municipal: CIM - Carta Internacional do Mundo ao Milionésimo (2009);
 - Estação de Tratamento de Esgoto, Estação Elevatória, Coletor Tronco, Linha de Recalque, Sub-Bacia do Esgotamento Sanitário e Fluxo do Esgoto: Concremat, 2009;
 - Imagem de Satélite: Google Earth.

Município de Itanhaém Sistema de Esgotamento Sanitário

Projeto

Secretaria de Saneamento e Energia

Planos Integrados Municipais e Regional de Saneamento Básico para a Unidade de Gerenciamento de Recursos Hídricos Baixada Santista - UGRHI 7

Contratada

Responsável Técnico
 Carla Moreira Melo - Geógrafa - CREA RS160401

Data
 Junho/ 2010