

VILA NOVA ITANHAÉM

RUA TIMÓTEO GARCIA LAMAS

RUA MANOEL LOUZADA

RUA JOSÉ MANOEL LORENZO LEIRO

WALDEMAR RABELLO MAGALHÃES

ESTRADA CORONEL JOAQUIM BRANCO


RUA 19

RUA 20

RUA 21

RUA 22

VILA NOVA ITANHAÉM

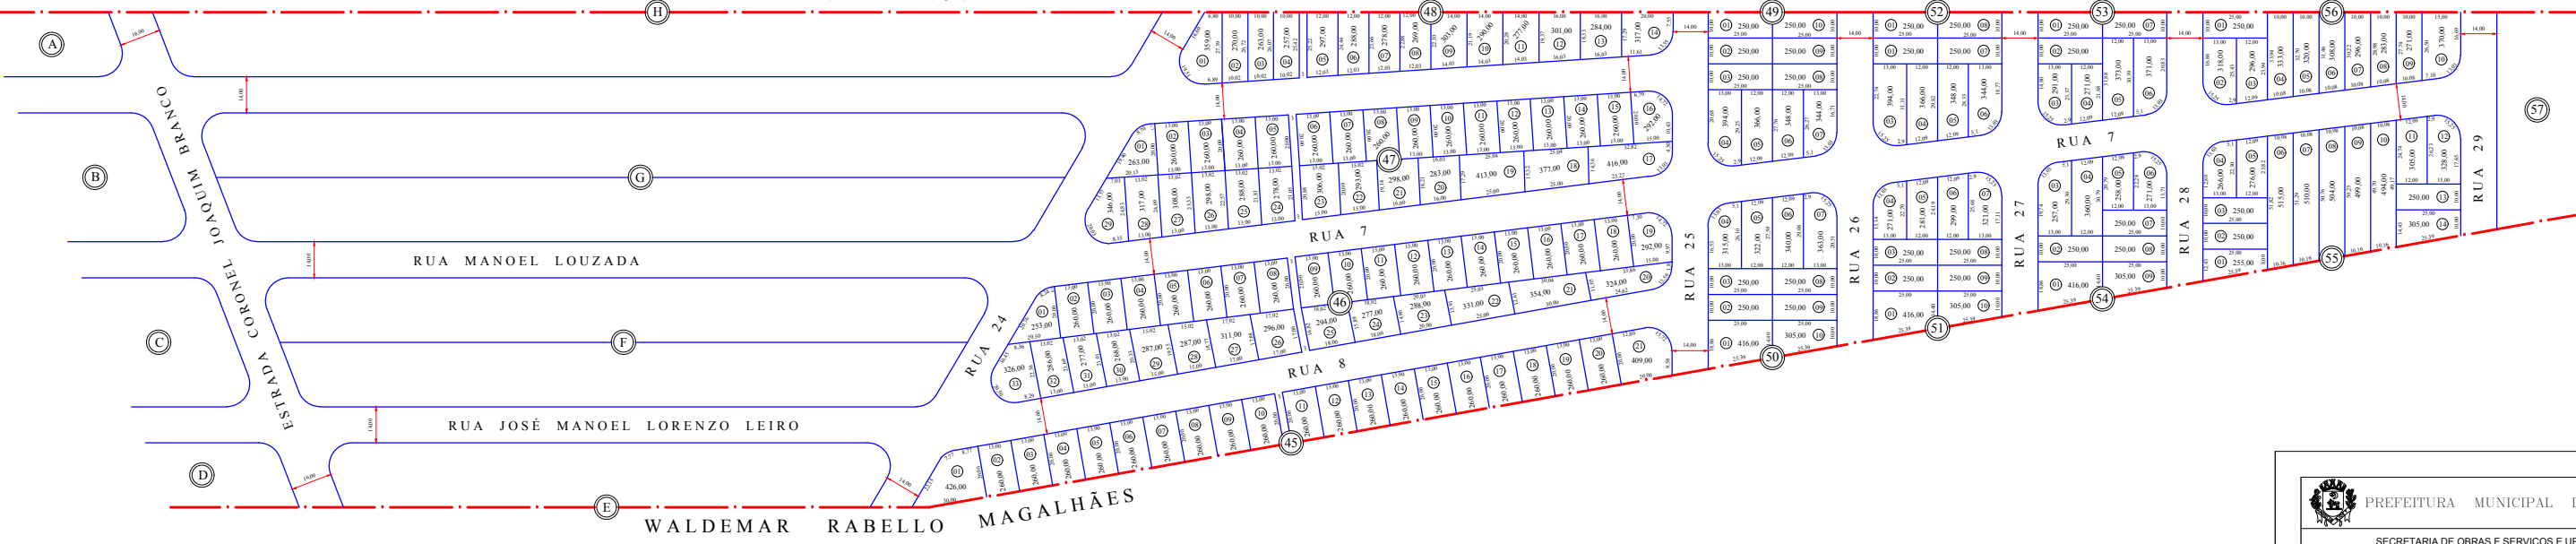

RUA MANOEL LOUZADA

RUA JOSÉ MANOEL LORENZO LEIRO

WALDEMAR RABELLO MAGALHÃES

ESTRADA CORONEL JOAQUIM BRANCO

RUA 7

RUA 8

RUA 24

RUA 25

RUA 26

RUA 27

RUA 28

RUA 29



PREFEITURA MUNICIPAL DE ITANHAÉM

SECRETARIA DE OBRAS E SERVIÇOS E URBANIZAÇÃO

TÍTULO: PLANTA DE LOTEAMENTO - JARDIM MAGALHÃES - SETOR 20

LOCAL: ITANHAÉM - S.P.

PREFEITO JOÃO CARLOS FORSHELL	SEC. DE OBRAS E DES. URBANO ENG. FRANCISCO E. P. BERIAN	DIR. DIV. DE PAVIMENTAÇÃO ENG. JOSÉ LUZ DE ALMEIDA SPINELLI	DATA JANEIRO / 2010
DIR. DIV. TOPOGRAFIA SÉRGIO DOS SANTOS PEREIRA CREA - 064.183.929-9	TECNICO RESPONSÁVEL SÉRGIO DOS SANTOS PEREIRA CREA - 064.183.929-9	Nº do Desenho LT - 020 - 3544	DESENHO REGIS. ROCHA ESCALA 1:1000

FOLHA
2/2

VISTO