



BALNEARIO VALDEMAR RODRIGUES DE MAGALHAES

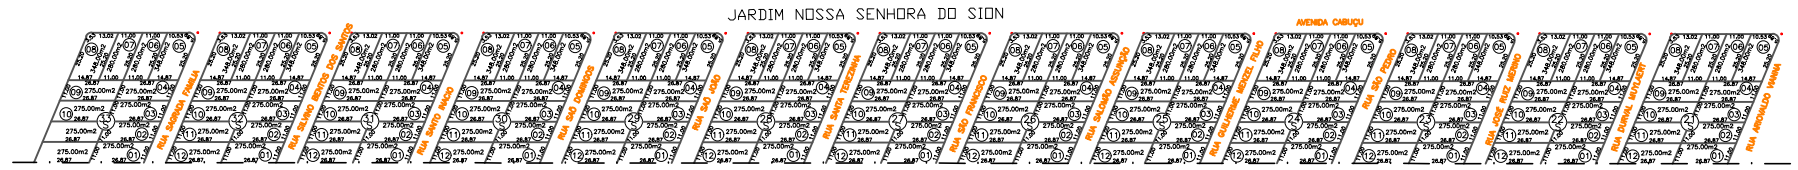

BALNEARIO VALDEMAR RODRIGUES DE MAGALHAES

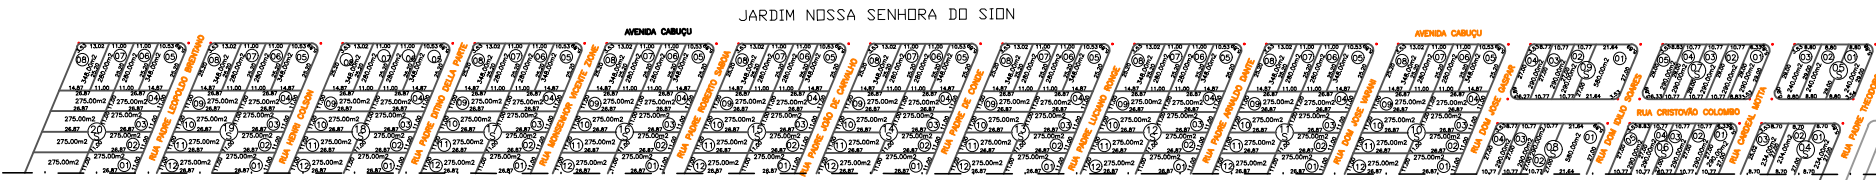

BALNEARIO VALDEMAR RODRIGUES DE MAGALHAES

COPIA FIEL DA PLANTA APROVADA

PREFEITURA MUNICIPAL DE ITANHÉM			
SECRETARIA DE OBRAS E DESENVOLVIMENTO URBANO			
TÍTULO: PLANTA JARDIM NOSSA SENHORA DO SION			
LOCAL:			
PREFEITO CARLOS FERRELL NETO	SEC. DE OBRAS E DES. URB. ROD. MARQUES ALVES DOS SANTOS CEXA 981-00787	NÚMERO DO DESENHO 1.035-2886	TOM 1058
SECRETARIO DE OBRAS E DESENVOLVIMENTO URBANO SERGIO DOS SANTOS REDEJA	RESPONSABILIDADE TÉCNICA	ESCALA 1:1000	DATA 14/06/2018