


0,1575 m²
SETOR 009
JARDIM ENEIDA
LT-009-1368 1

JARDIM SUARÃO
PROP. DO CIRCULO OPERÁRIO DO IPIRANGA

JUQUIA E. F. SOROCABANA SANTOS

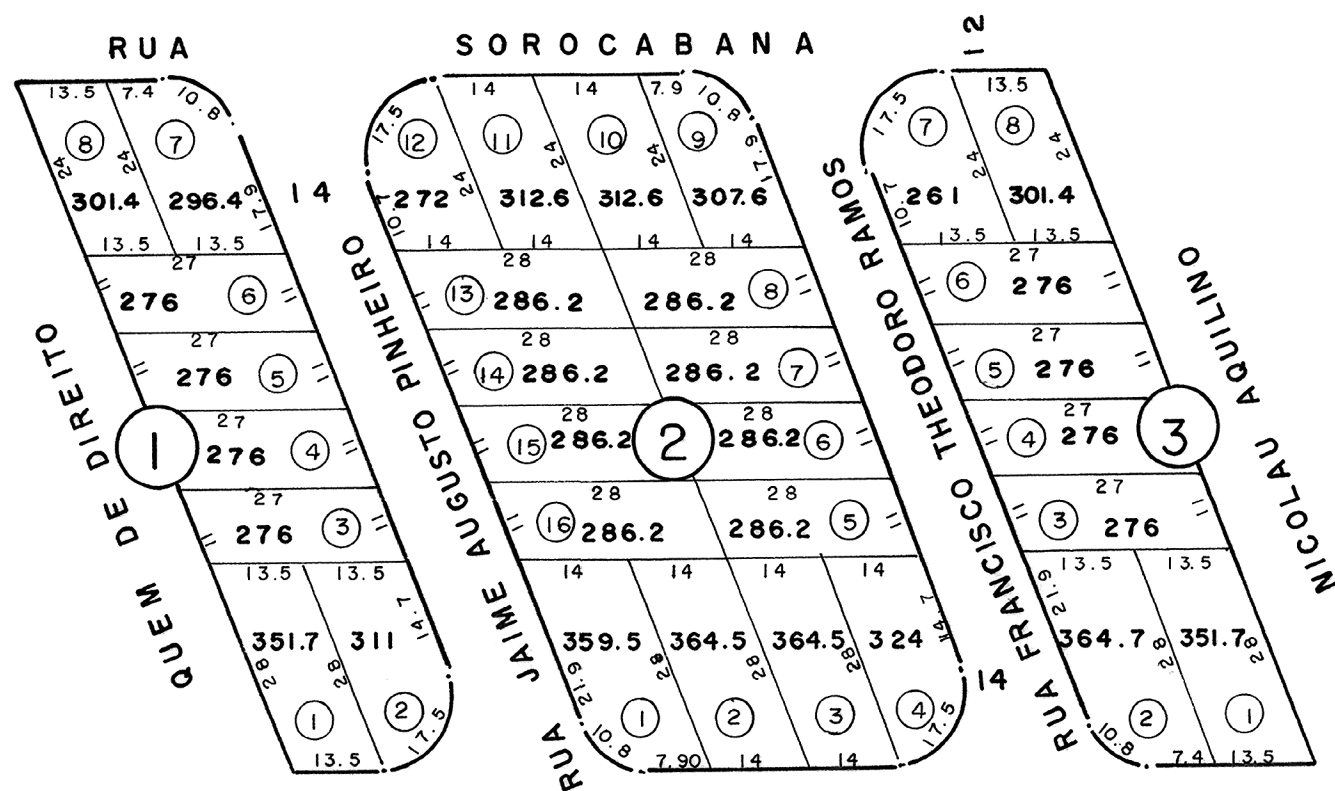


AVENIDA RUI BARBOSA
(atual AV. ROGÉ FERREIRA)

PROP. DO CIRCULO OPERÁRIO DO IPIRANGA

APROVADO
EM 02.09.63
ALVARÁ N° 442/63
HARRY FORSELL
PREFEITO MUNICIPAL

LEGENDA
ÁREA TOTAL — 18.366.00 m
ÁREA LOTEADA — 9.636.56 m
RUAS — 8.729.44 m
QUADRAS — 3
LOTES — 32

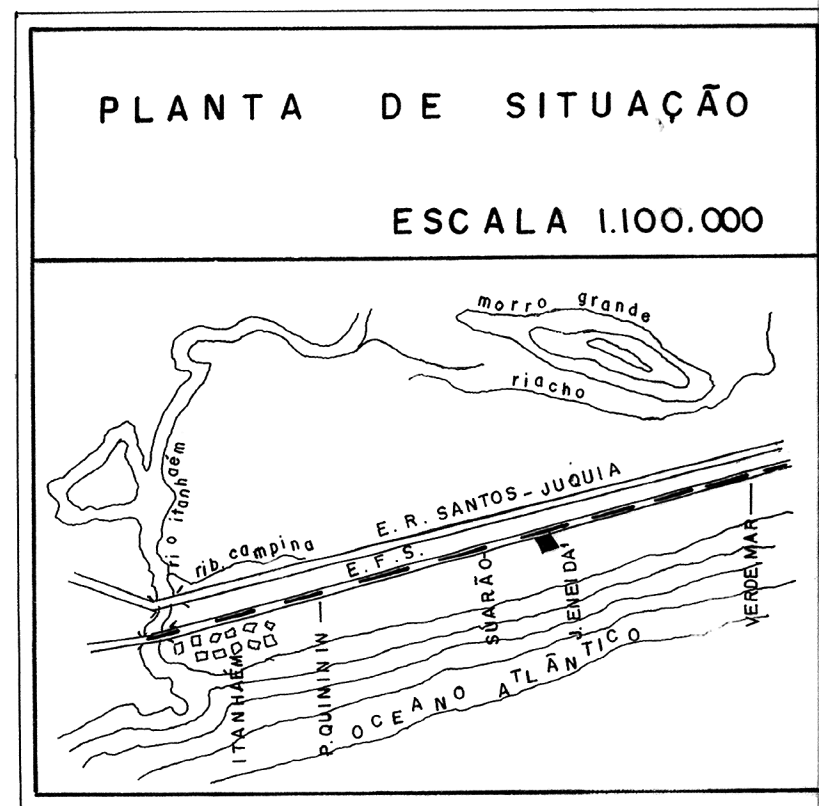

OBS. DISTÂNCIA DO CENTRO DE ITANHAÉM
ATÉ A ÁREA 4.300.00 m
DISTÂNCIA DA PRAIA 245.00 m



PREFEITURA MUNICIPAL DE ITANHAÉM

CÓPIA DO PROJETO DE LOTEAMENTO
LOCAL JARDIM ENEIDA — VILA SUARÃO
PROP: CIRCULO OPERÁRIO DO IPIRANGA

DESENHISTA JEFFERSON APARECIDO PESTANA	ESCALA 1:1000	DATA 14.08.89	SETOR 09
---	------------------	------------------	-------------