
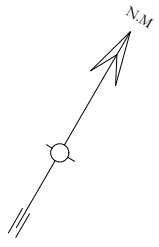


# VILA ANCHIETA

ITANHAEM ← E. F. SOROCABANA → SANTOS

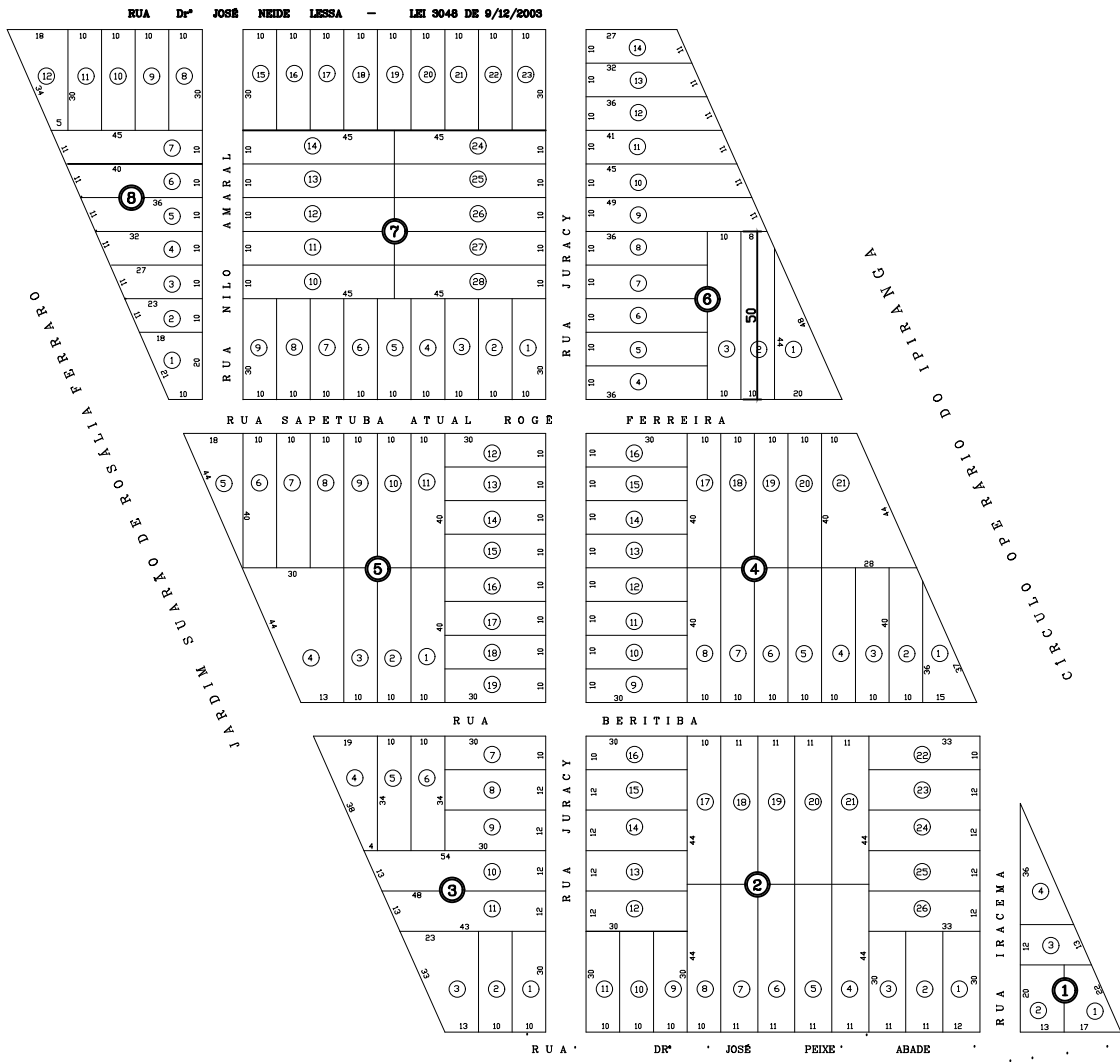

PLANTA APROVADA EM  
07/07/1944

CÓPIA FIEL DA PLANTA APROVADA  
PELA PREFEITURA



 <b>PREFEITURA MUNICIPAL DE ITANHAÉM</b> 		FOLHA	
SECRETARIA DE OBRAS E SERVIÇOS MUNICIPAIS			1/1
TÍTULO: <b>PLANTA DE LOTEAMENTO VILA ANCHIETA</b>			
LOCAL: <b>ITANHAÉM - SP - SETOR 101</b>			
PREFEITO <b>ORLANDO EPULCO SOBRINHO</b>	SECRETÁRIO DE OBRAS <b>LUIZ GUSTAVO ALVES</b> CREA 060116279	DIRETOR TÉCNICO DE OBRAS <b>IVANY C. DE SAADAYA</b> CREA 081106490	Data 11/2004
DIRETOR D.P.E.V. <b>SÉRGIO DOS SANTOS FERREIRA</b> CREA - 064.188.989-8	TÉCNICO RESPONSÁVEL	NUMERO DO DESENHO LT-101-2391	DESENHO SIMONE Escala 1:1000