

VILA SÃO ROQUE


EM SUARÃO

PROPRIEDADE DA SANTA CASA DE MISERICÓRDIA DE SÃO ROQUE

ESCALA 1:10


SANTOS

RUA BERITYBA

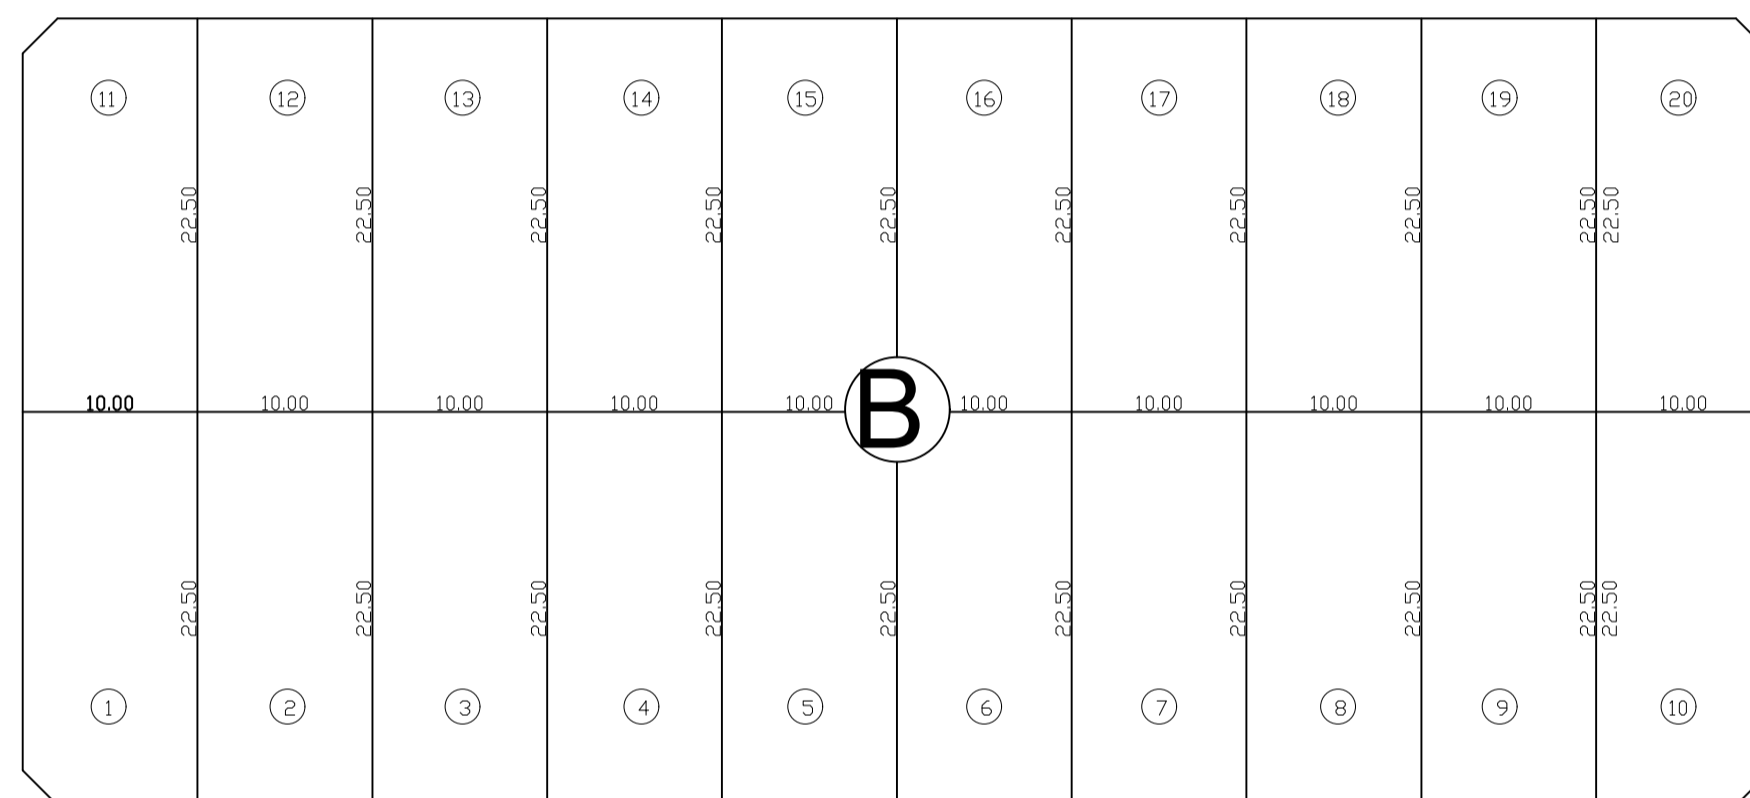


CORREÇÃO FEITA EM
21/02/1986
DE ACORDO COM PLANTA
APROVADA DE 27/04/57
PROC. 366/57

RUA SANTERO CAIO DE SOUZA

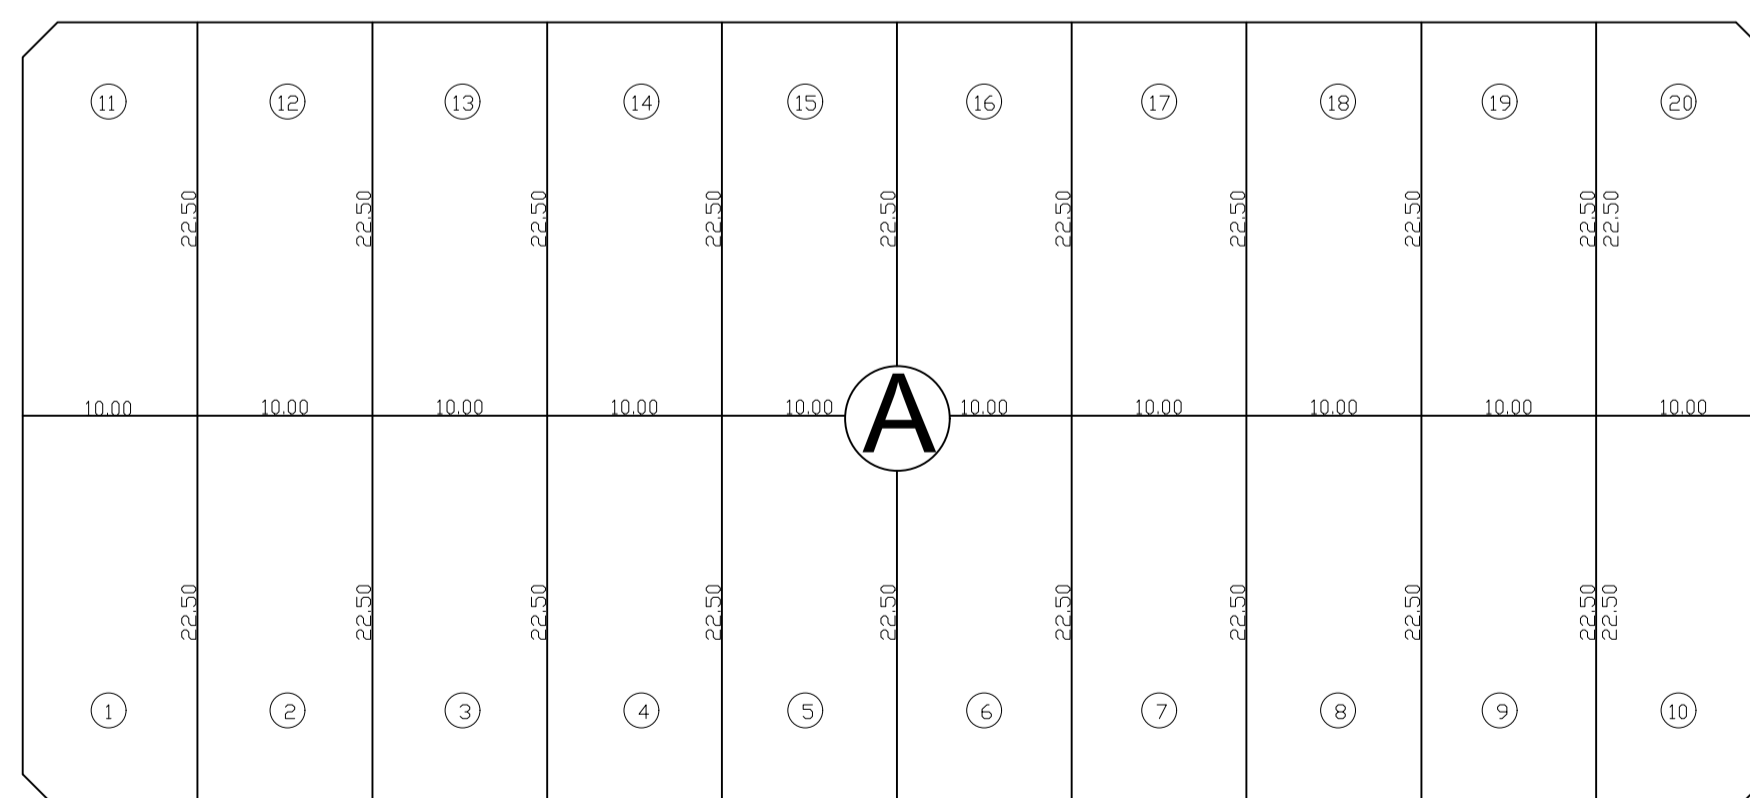

RUA YTUPEVA

RUA ITAPEMA

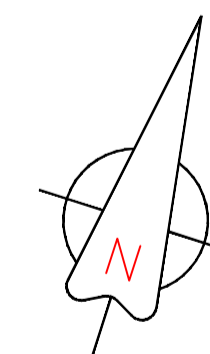

AVENIDA PARANAOBY ATUAL AV. DR. JOSÉ PEIXE ABADE

CÓPIA FIEL DA PLANTA APROVADA
PELA PREFEITURA



PREFEITURA MUNICIPAL DE ITANHAÉM



SECRETARIA DE OBRAS E MEIO AMBIENTE

FOLHA

TITULO: PLANTA DE LOTEAMENTO VILA SÃO ROQUE

LOCAL: ITANHAÉM - SP - SETOR 109

PREFEITO
JOÃO CARLOS FORSSEL NETO
CORD. TEC. DE DEP.
SERGIO DOS SANTOS PEREIRA
CREA : 0641839299

SECR. DE OBRAS E MEIO AMB.
RUY MANOEL ALVES DOS SANTOS
CREA : 0601220730
TÉCNICO RESPONSÁVEL

DIRETOR TÉCNICO DE OBRAS

NUMERO DO DESENHO
LT-109- 2524

Data 05/2005

DESENHO
MARCELO GOMES

Escala 1:10