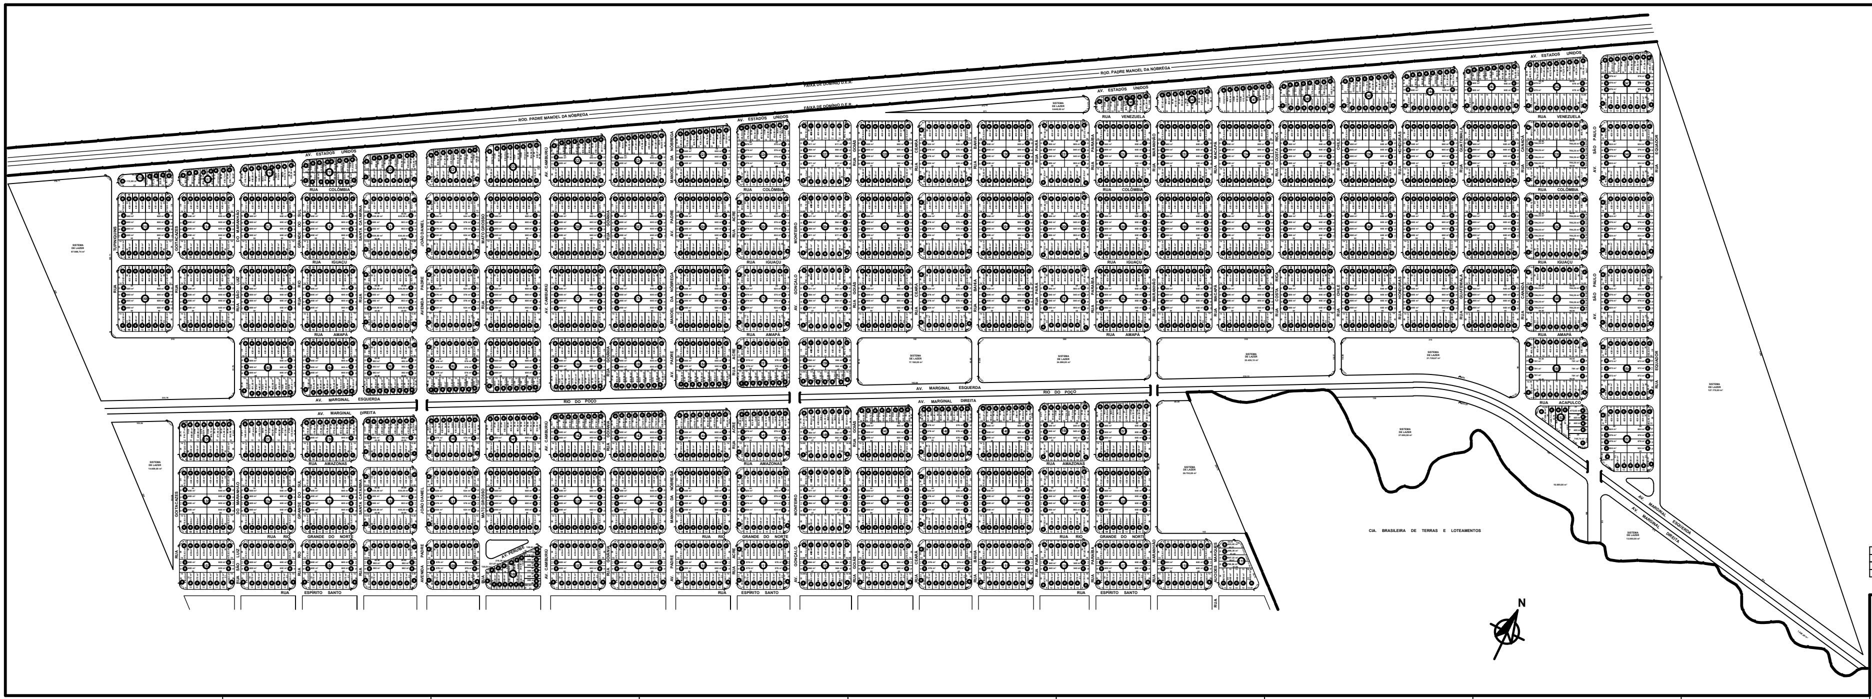

Nº	MODIFICADO	DATA	RESPONSÁVEL TÉC.	DESENHO
3				
2				
1				

PREFEITURA MUNICIPAL DE ITANHAÉM

SECRETARIA DE OBRAS E DESENVOLVIMENTO URBANO

LOTEAMENTO 03 / 03

TÍTULO: LOTEAMENTO ESTÂNCIA BALNEÁRIA ITANHAÉM - SETOR 138

LOCAL: TRECHO ENTRE RUA ESPIRITO SANTO ATÉ ROD. PADRE MANOEL DA NÓBREGA-ITANHAÉM/SP

PLANTA DE LOTEAMENTO

PREFEITO	SECR. DE OBRAS E DESENV. URBANO	ENGENHEIRO CIVIL	Data
JOÃO CARLOS FORSSELL NETO	ENG.ª MARIA CRISTINA P. DE TOLEDO CREA : 060.115.270-0	ENG.º RONALDO P. CONT CREA : 5.060.091.725	07/2012

DIRETOR DIVISÃO TOPOGRAFIA		CÓDIGO DO DESENHO	Desenhista / Escala
SERGIO DOS SANTOS PEREIRA CREA : 0641839299		LT-138-4493	CAIO MARINGELI 1:2000