



SECÇÕES TRANSVERSAIS TIPO DOS ARRUANTOS

ESCALA - 1:250

Recanto



Sector 148

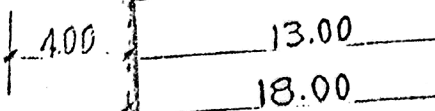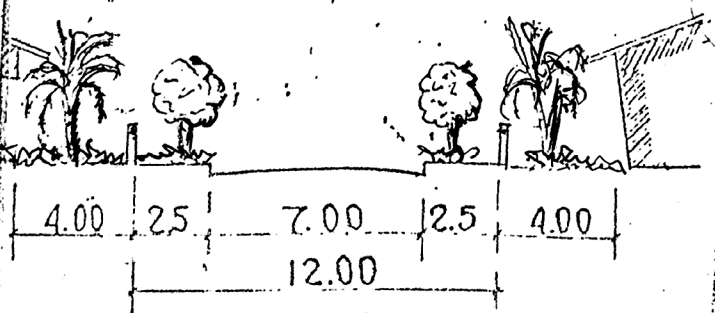

NOTA: A SECÇÃO TRANSVERSAL DAS AVENIDAS
SERÁ A ADOTADA PELA PREFEITURA.

