

APROVADA EM 24/8/57
ALVARÁ Nº 80/57

PROCESSO Nº 216-57


EM 16/5/61 - 1962
L-598-61-10-2

PLANTA DE SITUAÇÃO

ESC. 1:250

RUA DO CENTRO

AV. R. VEREADOR JOVIANO SALLES L-609-1308-62

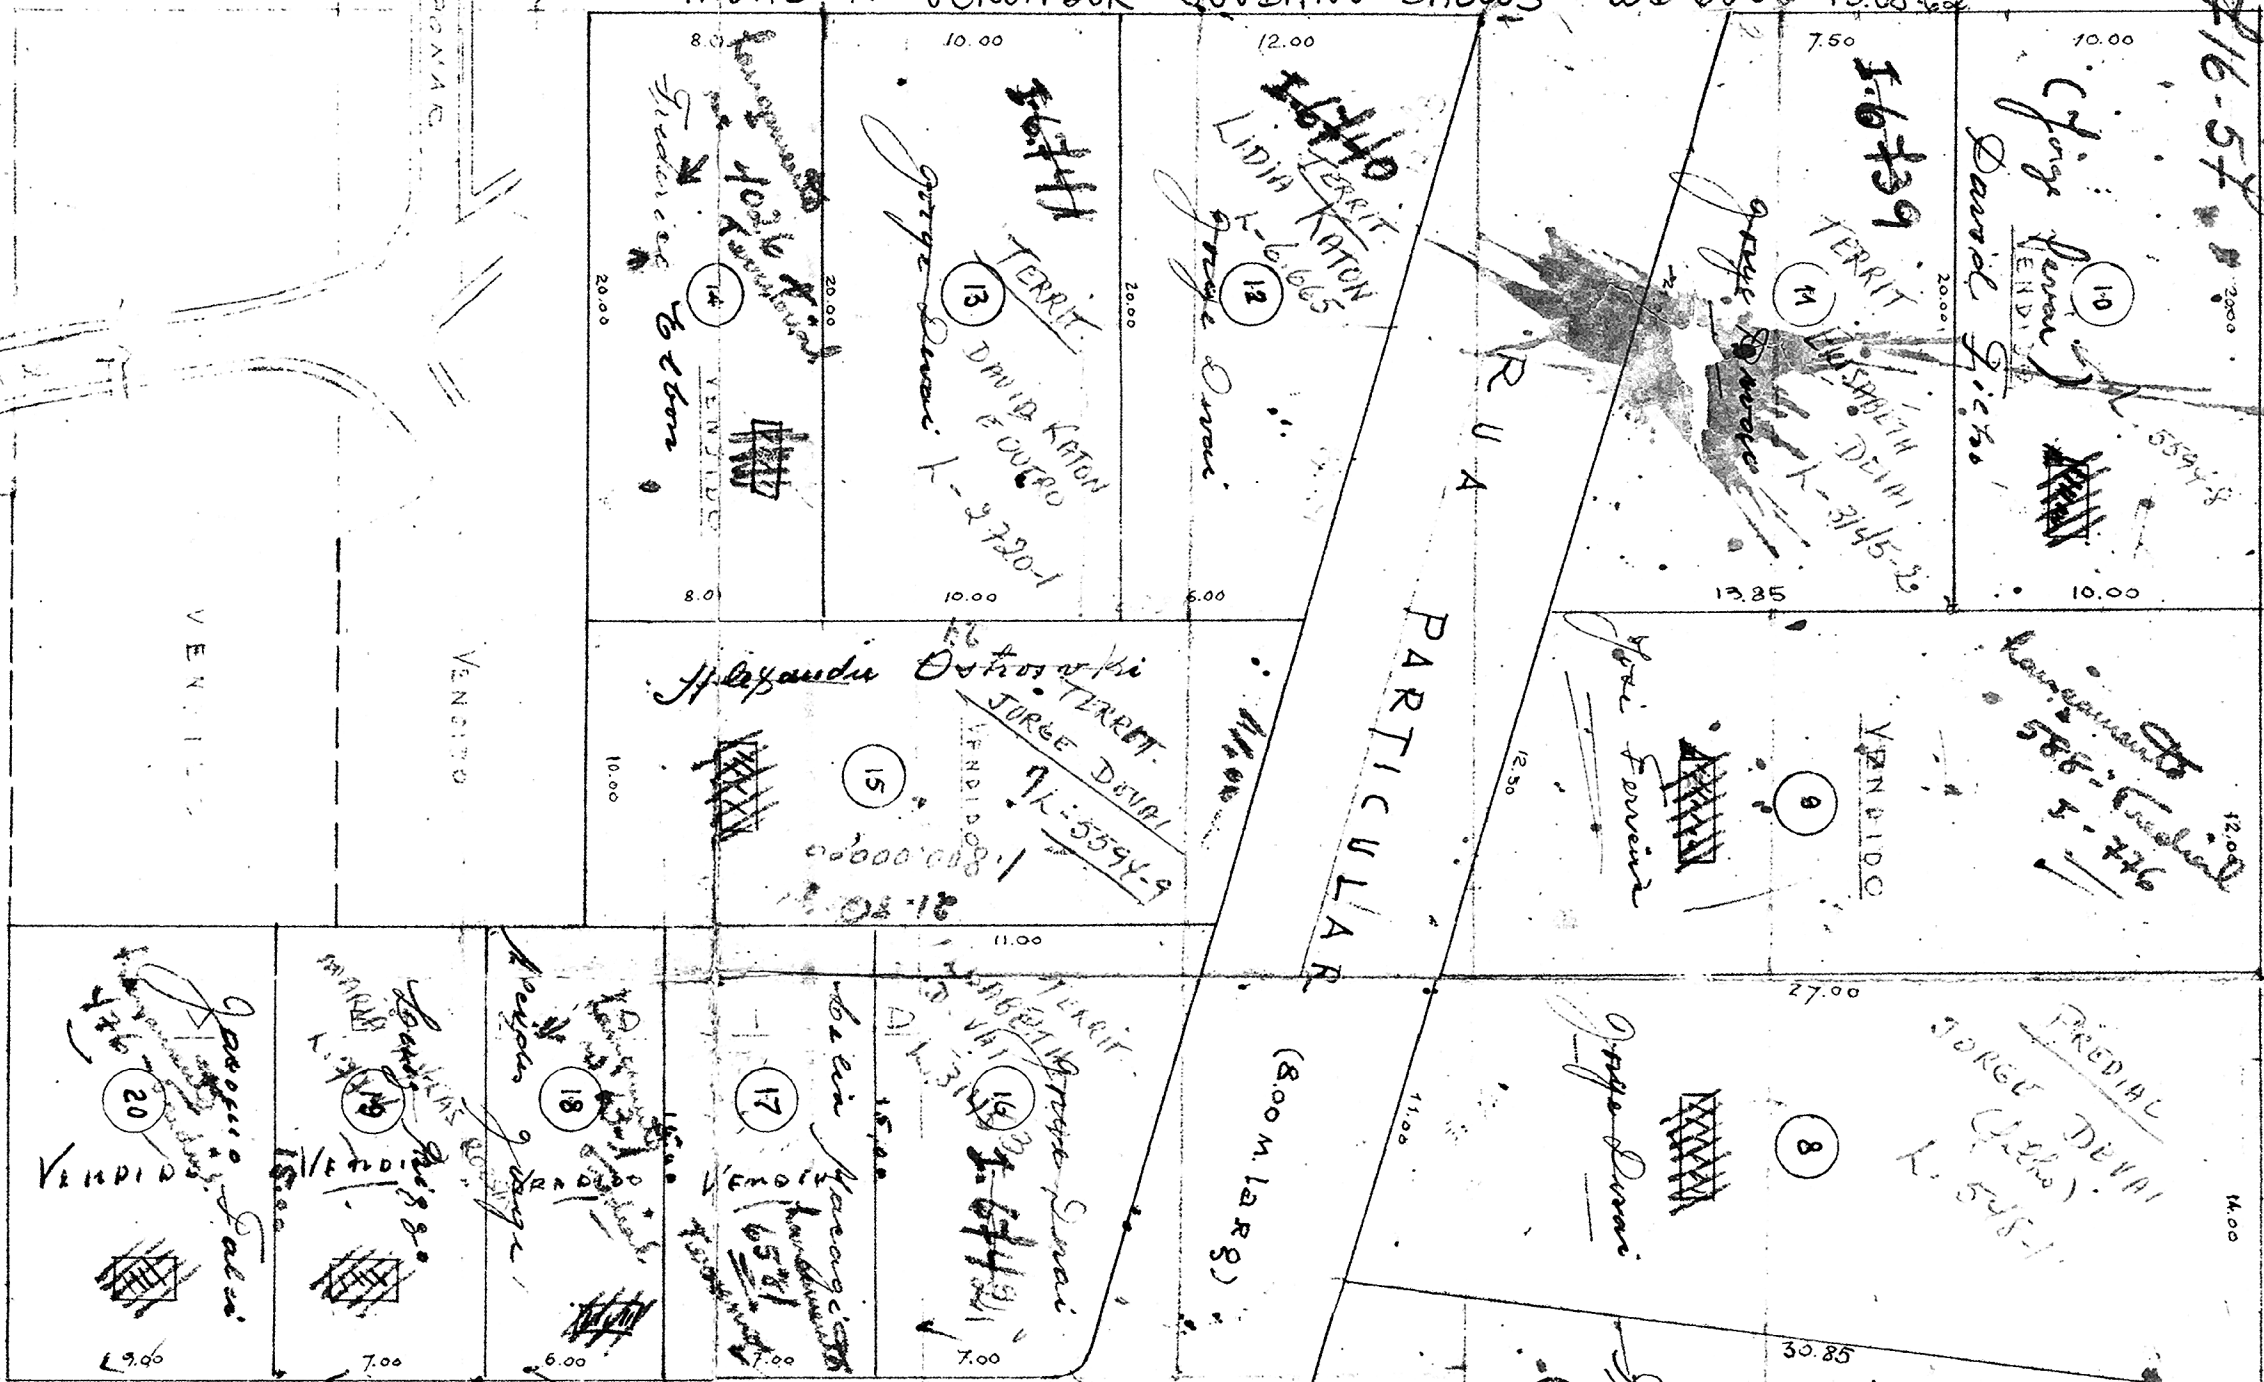

PROPRIETARIO

(PASSAGEM) RUA PARTICULAR (Larg. 8.00 m)
Travessa Jorge de VAI - Decreto nº 598 de 16/05/62

PLANTA

ESC. 1:250

DE SUB-DIVISÃO DE LOTES E ABERTURA DE PASSAGEM PARTICULAR
PRÉ DO SR. JORGE DE VAI

AV. DE MAR

AV. DE MAR