



VILA SUARÃO

E.F. SOROCABANA
Linha Santos Juquidã

Estação de Suarão (DISTA DE SANTOS 52 kms.)

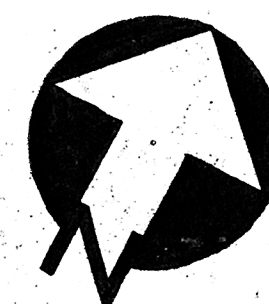

PLANTA DE SITUAÇÃO DA QUADRA 23
escala - 15000

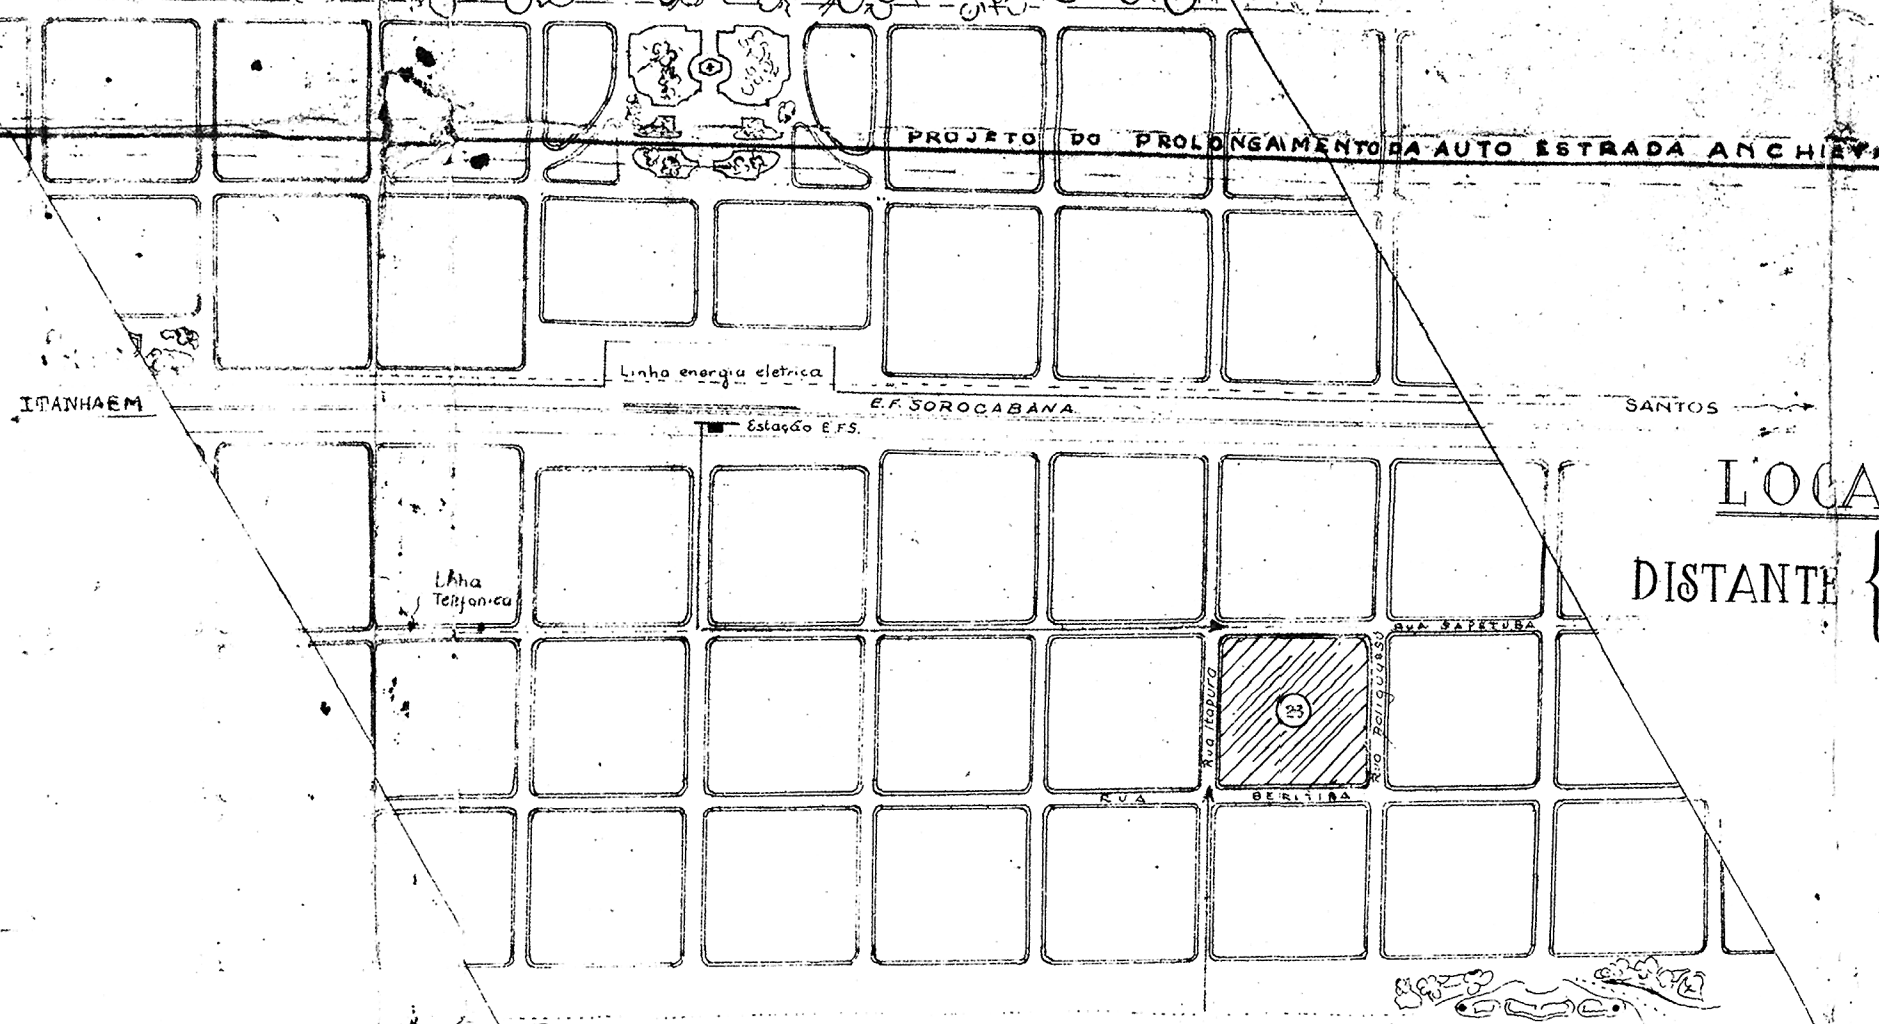

LOCALIZAÇÃO
DISTANTE { 100 ms. da Praia
400 ms. da Estação

Planta da Quadra Lotada

proprietário: Dr. Tito Carlos Pereira Filho

escala - 1:500

Lotes iguais, de 10 x 22,50 = 225 m²

RUA SAPE TUBA


1	11
2	12
3	13
4	14
5	15
6	16
7	17 X
8	18
9	19
10	20

RUA SUARÃO

21	31
22	32
23	33
24	34
25	35
26	36
27	37
28	38
29	39 X
30	40

RUA BERITIBA

RUA POTIGUASSU

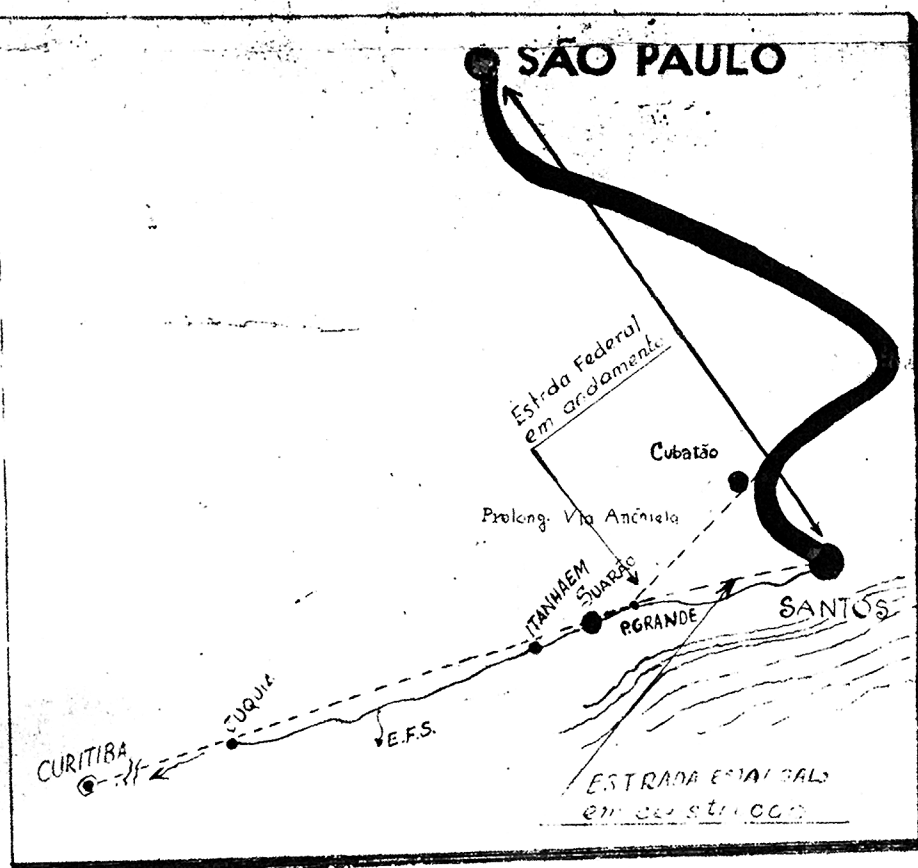

Aprovada em 9-10-51