



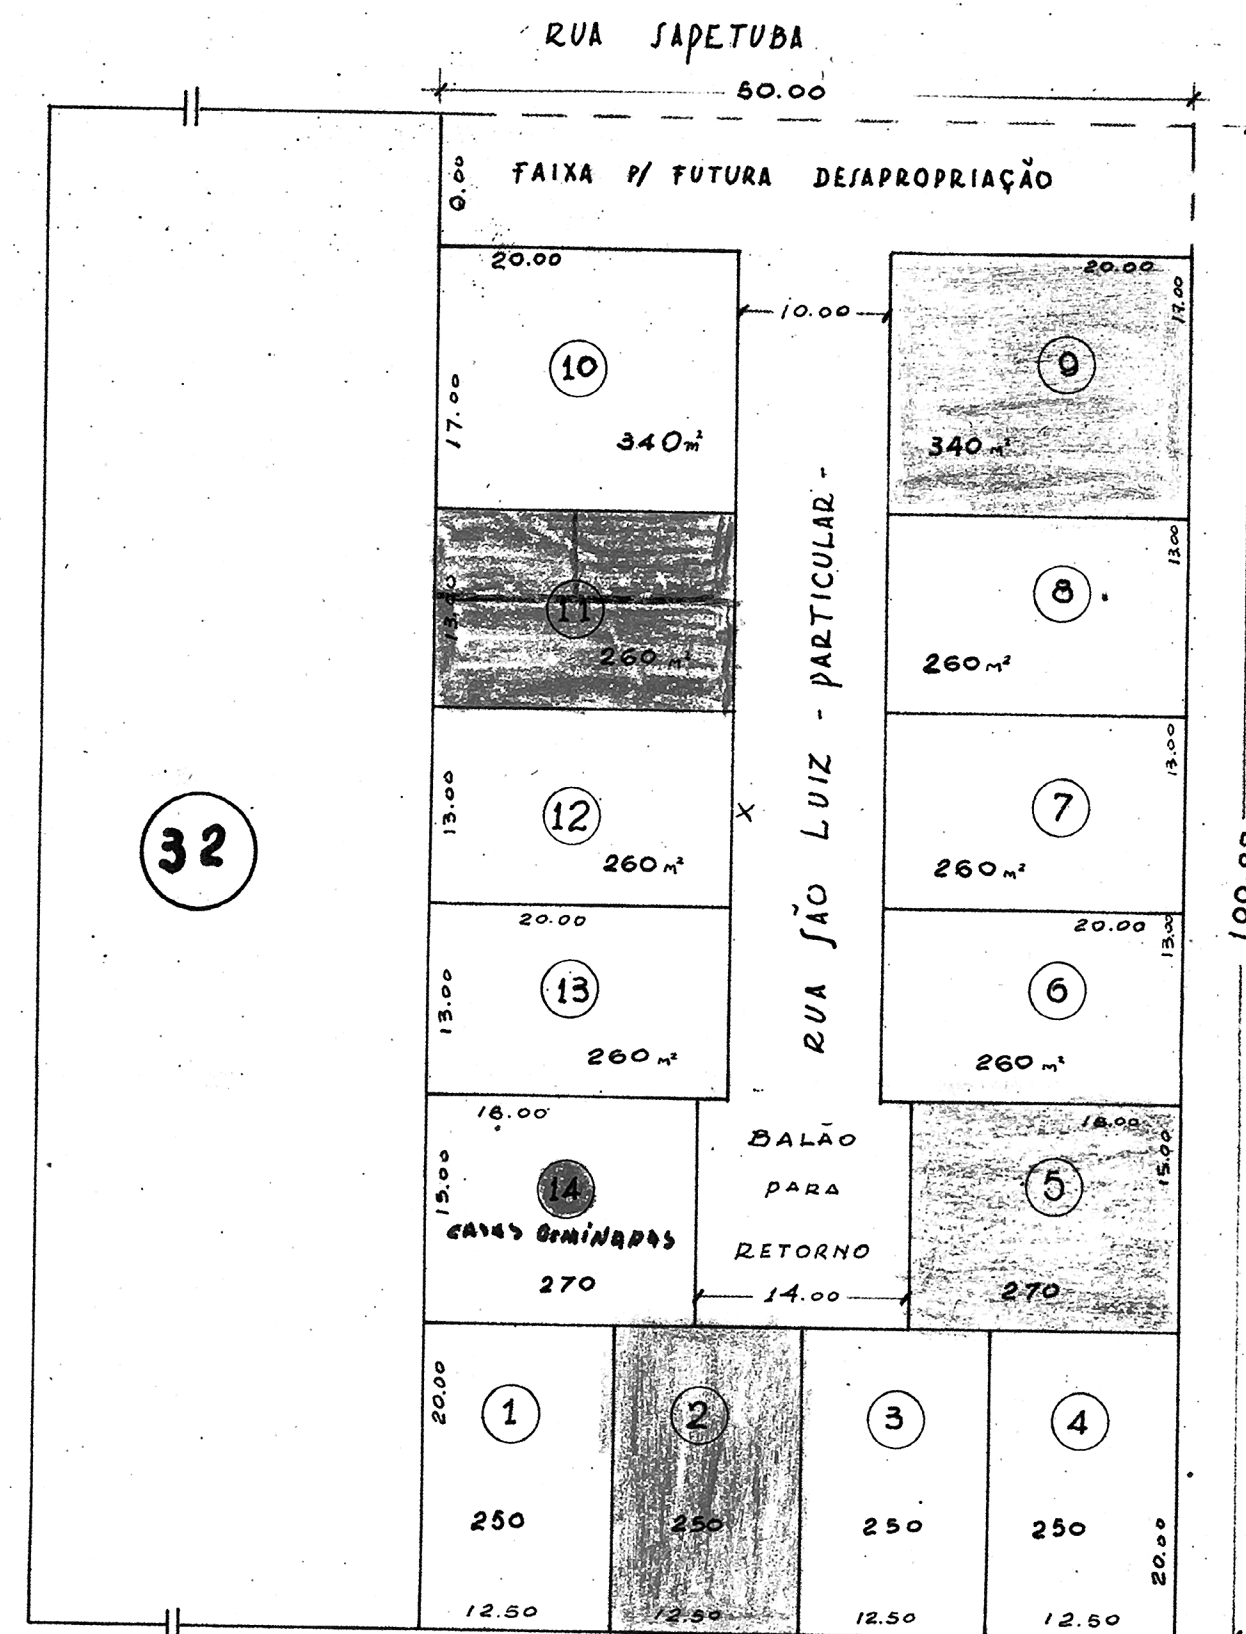

— PLANTA P/ SUB-DIVISÃO ESC. 1:500 —

Prefeitura Municipal de Itanhaém

APROVADA
Em 3/1/1966
ALVARÁ N.º 2/66
Itanhaém, 11 de Janeiro de 1966
Paiu
PREFEITO MUNICIPAL

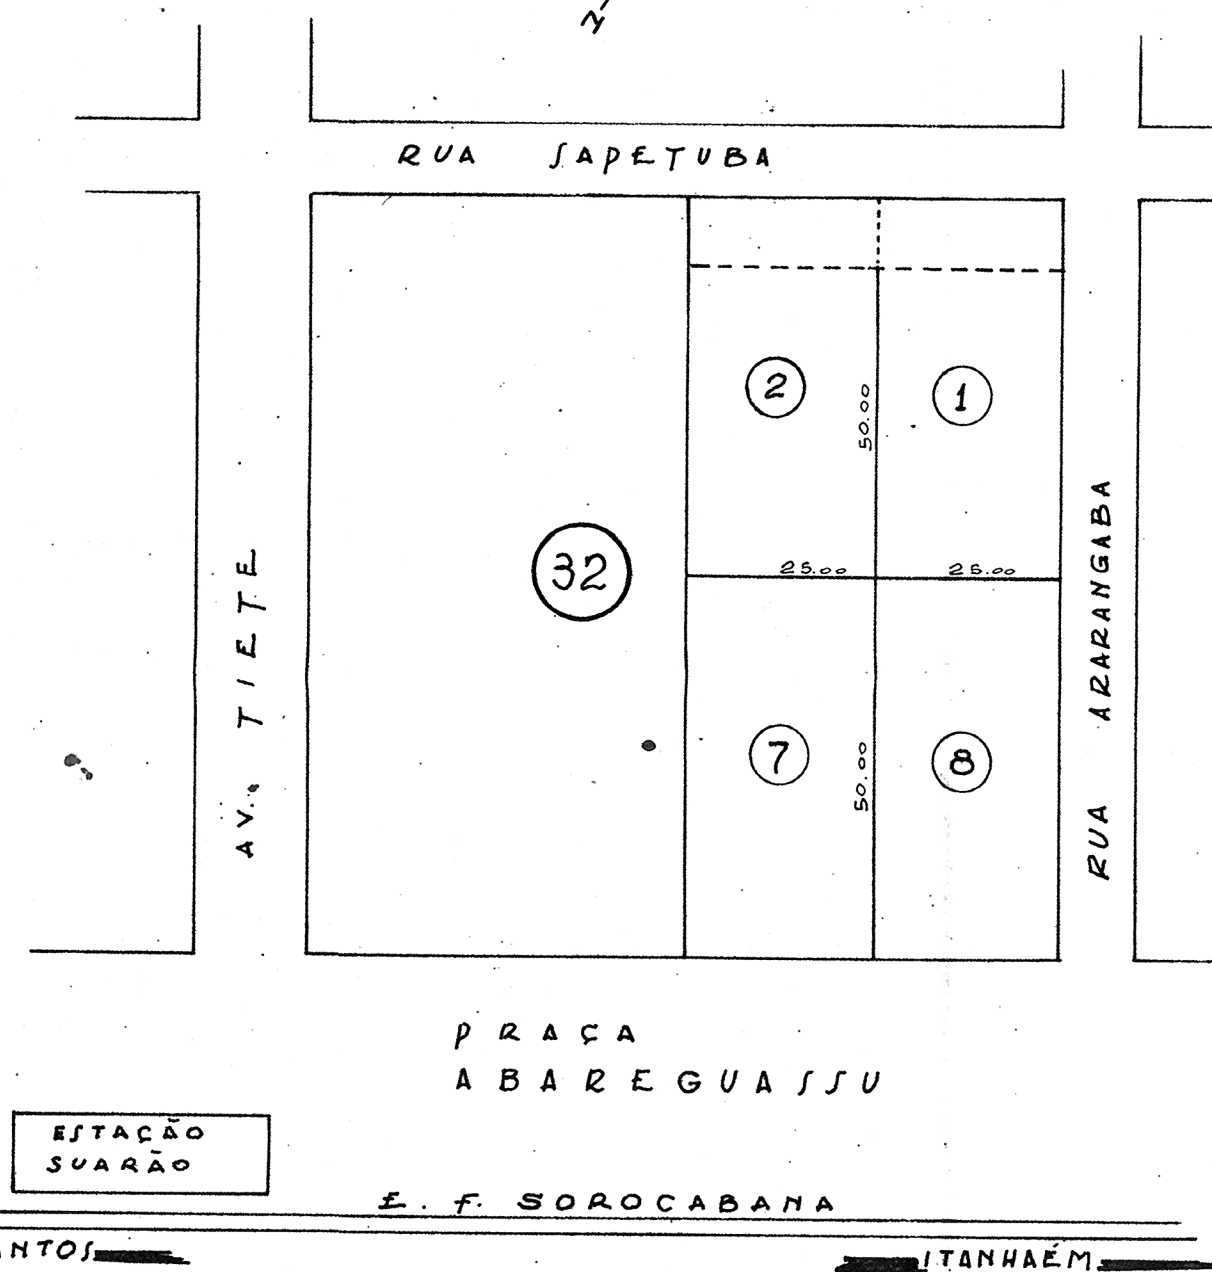

— PLANTA DE SITUAÇÃO ESC. 1:1000 —

CORTE TRANSVERSAL - RUA SÃO LUIZ - PARTICULAR - ESC. 1:100

PROJETO COMPLETO

FL. ÚNICA

SUB-DIVISÃO DE LOTES
LOTES "1.2.7.8" QUADRA 32


VILA SUARÃO
MUNICÍPIO DE ITANHAÉM

FLORINDA PLANTULLO

proprietária

ESCALA INDICADAS

SITUAÇÃO S/ ESCALA

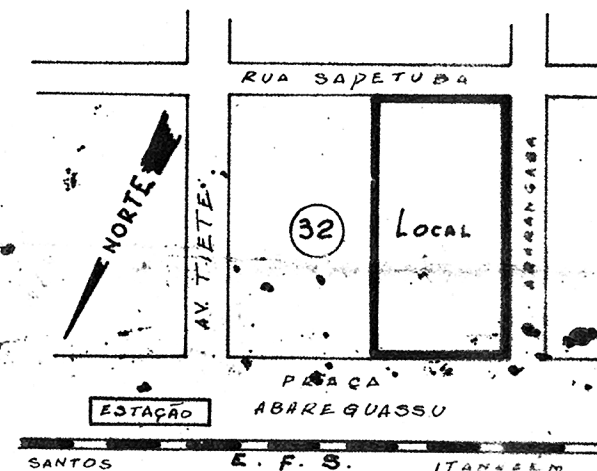

DECLARO QUE A APROVAÇÃO DO PROJETO NÃO IMPLICA NO RECONHECIMENTO POR PARTE DA PREFEITURA DO DIREITO DE PROPRIEDADE DO TERRENO

ÁREAS	M²
LOTES 1-2-7-8	5.000-
FAIXA P/ DESAPROPRIAÇÃO	450-
BALÃO E BALÃO RETORNO	770-
LOTES SUB-DIVISÃO	3.780-
TOTAL	5.000-

Florinda Plantullo
proprietária

PREFEITURA MUNICIPAL DE ITANHAÉM

D. O. S.

VISTO 3/12/1966

Director