



CHACARA DAS PALMEIRAS
LT-183-2165

RECREIO CHACARAS DAS PALMEIRAS

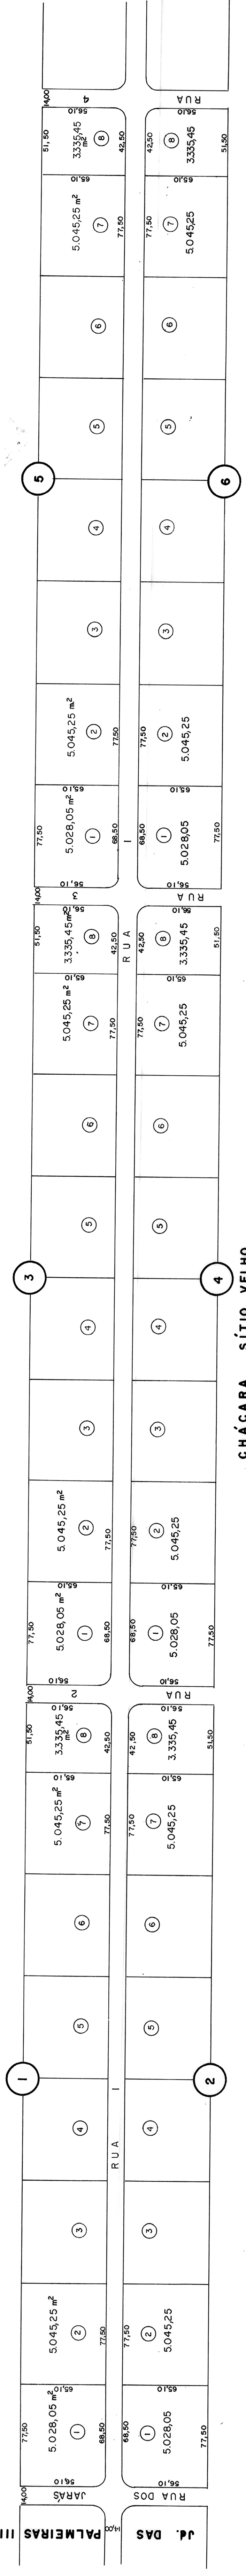


CHACARA SÍTIO VELHO


RECREIO CHACARAS DAS PALMEIRAS

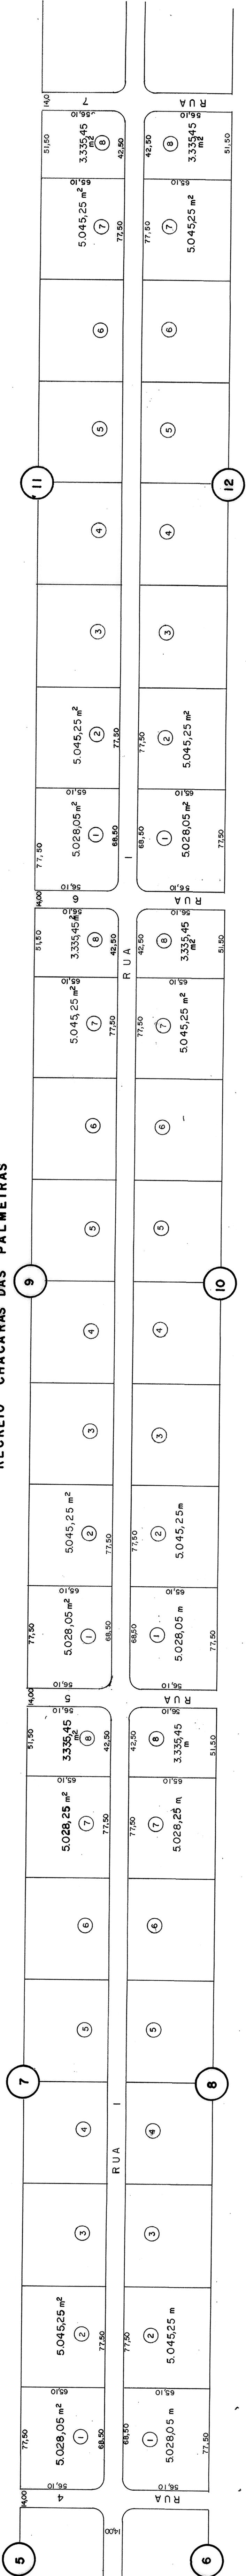


RECREIO CHACARAS DAS PALMEIRAS

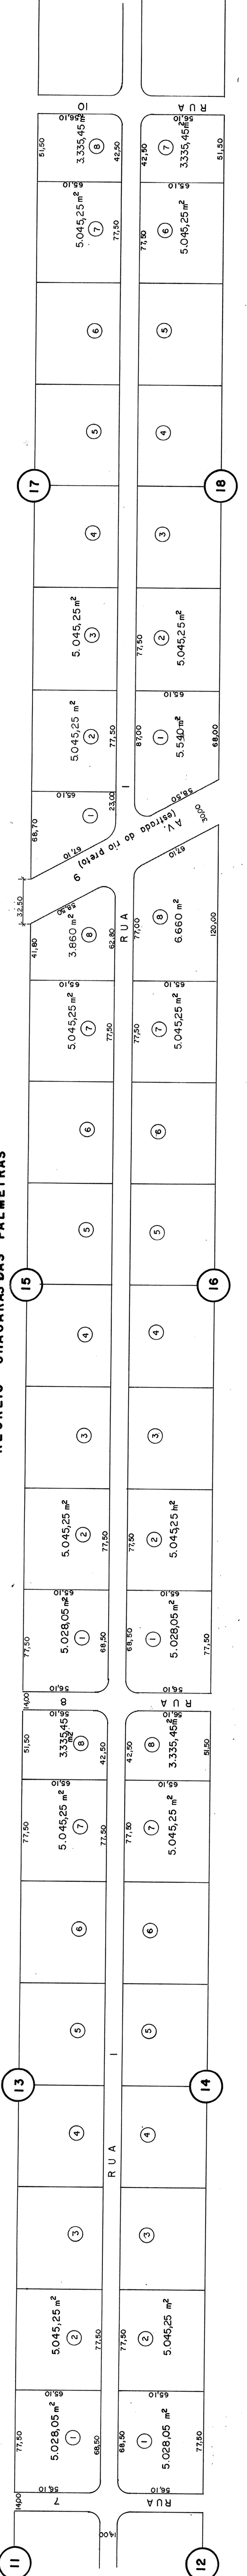

RECREIO CHACARA DAS PALMEIRAS

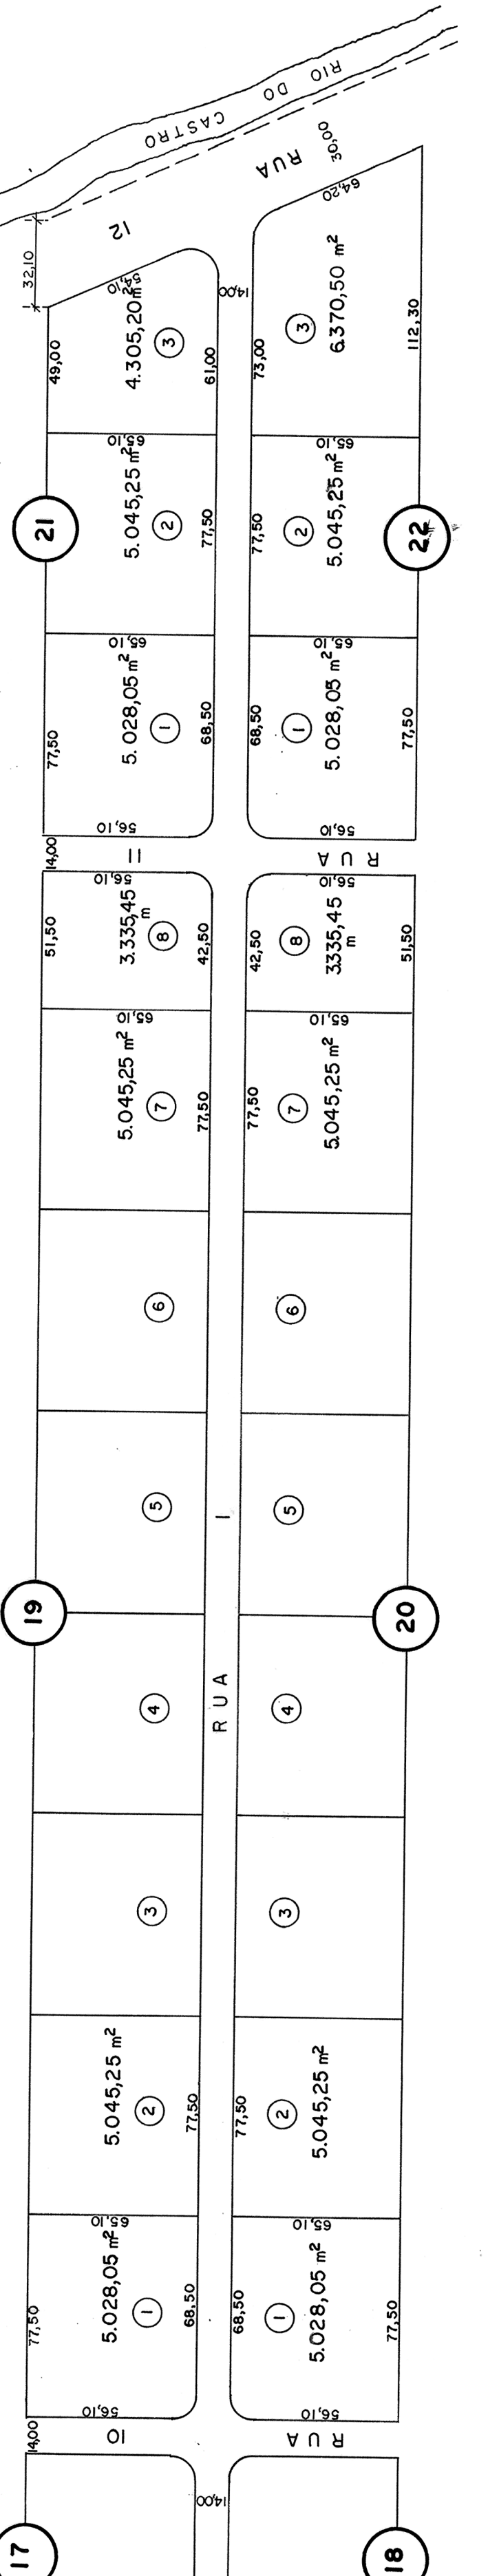

ESTA É UMA CÓPIA FIEL
DO PROJETO DE LOTEAMENTO
EM 15/07/1972
ALVARÁ Nº 233/72

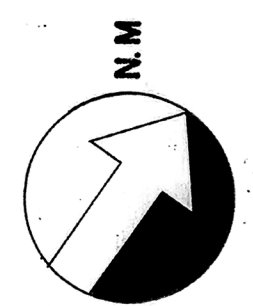

Prefeitura Municipal de Itanhaém

SECRETARIA DE OBRAS E SERVIÇOS URBANOS	
TÍTULO PLANO DE LOTEAMENTO LOCAL CHACARAS DAS PALMEIRAS	
DATA 2002	Nº DESENHO
DESENHO	EDUARDO
FECHA	LT-183-2165