


Sector 185

PROCESSO N.
ALVARÁ DE
ALVARÁ D
Itanhaém

38 DATA 24/10/17
LA N.º 556/17
SERVAÇÃO N.º

3do Quilombo do 1.º
V. G.


PREFEITO MUNICIPAL

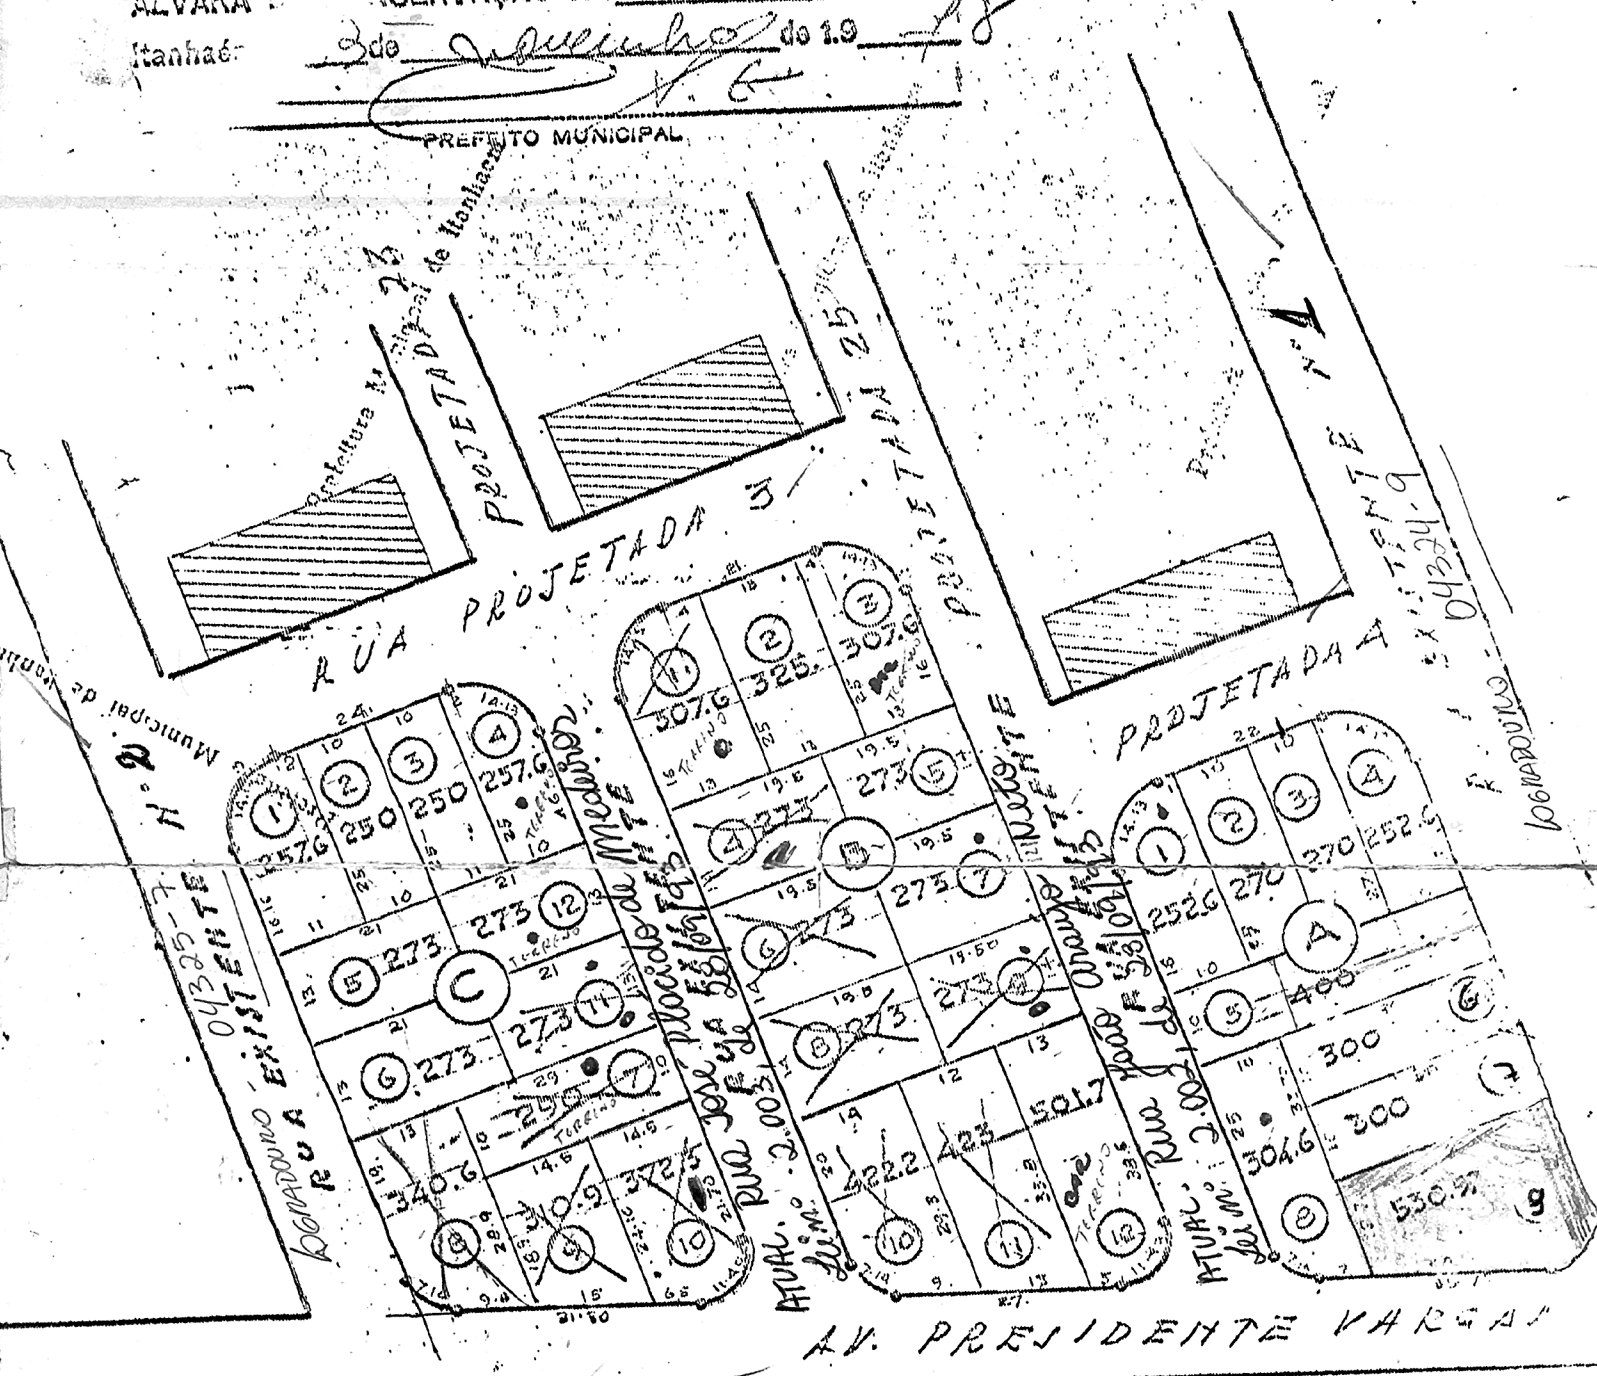

MNT. 25.840
25.841

PISTA

PRAIA

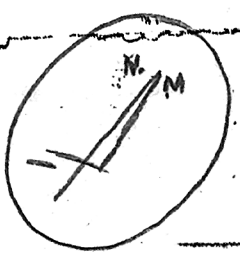

SUBDIVISÃO PARTICULAR - PROPRIEDADE DE
LUIZ ANTONIO SHIMABUKURU
SETOR - 185 - BALNEÁRIO SÃO MARCOS