



ESTANCIA RIO NEGRO

"MUNICIPIO DE ITANHAEUM ESTADO DE SAO PAULO"


D. R. E. D. S. O. N. B. A. T. I. S. T. A. D. E. A. N. D. R. A. D. E.

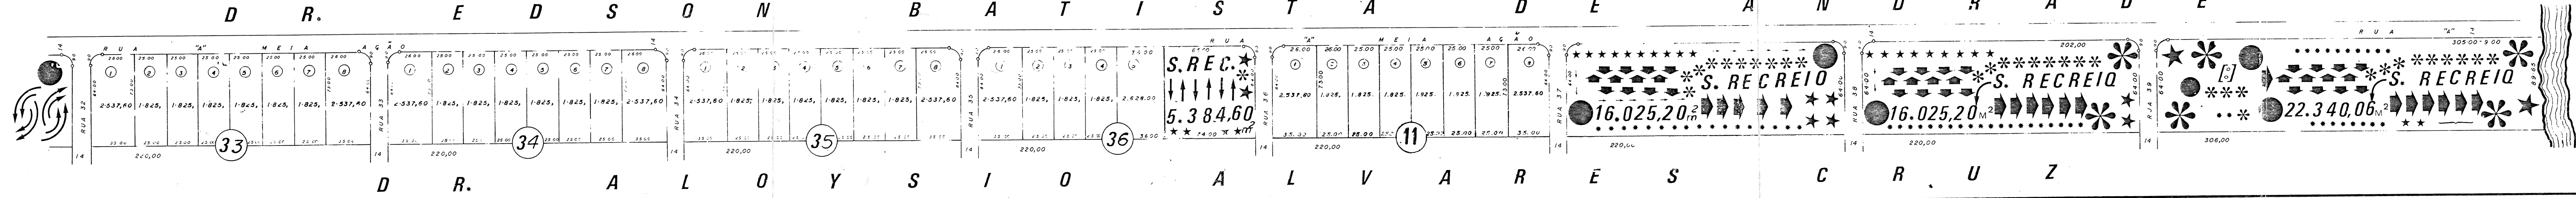


D. R. E. D. S. O. N. B. A. T. I. S. T. A. D. E. A. N. D. R. A. D. E.

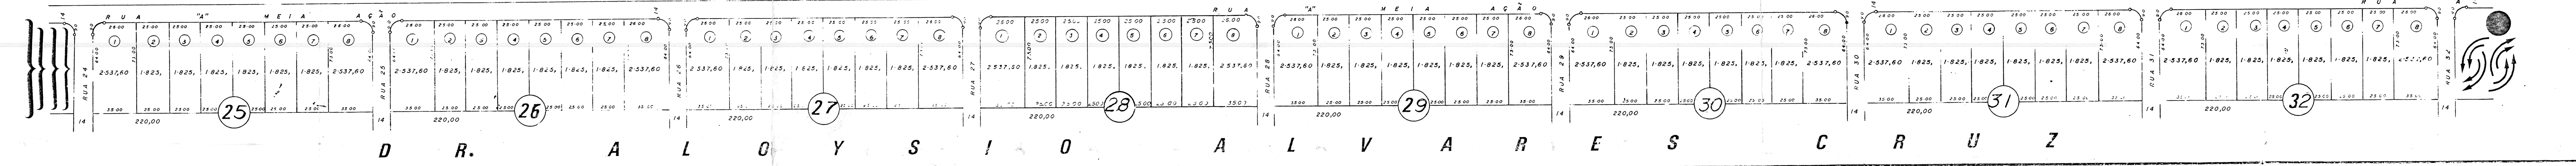



D. R. E. D. S. O. N. B. A. T. I. S. T. A. D. E. A. N. D. R. A. D. E.

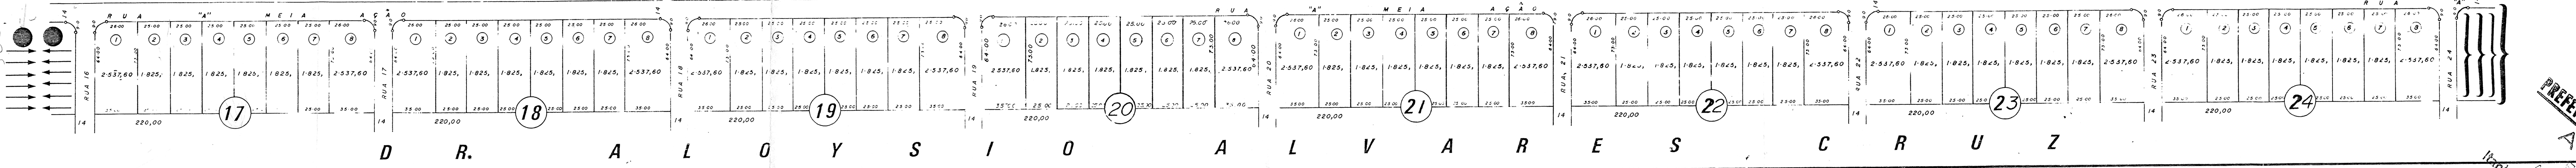

D. R. E. D. S. O. N. B. A. T. I. S. T. A. D. E. A. N. D. R. A. D. E.

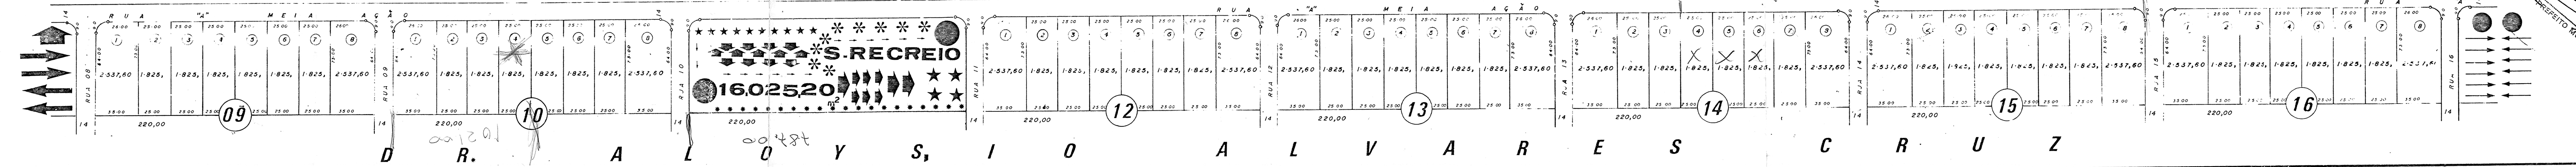

D. R. E. D. S. O. N. B. A. T. I. S. T. A. D. E. A. N. D. R. A. D. E.

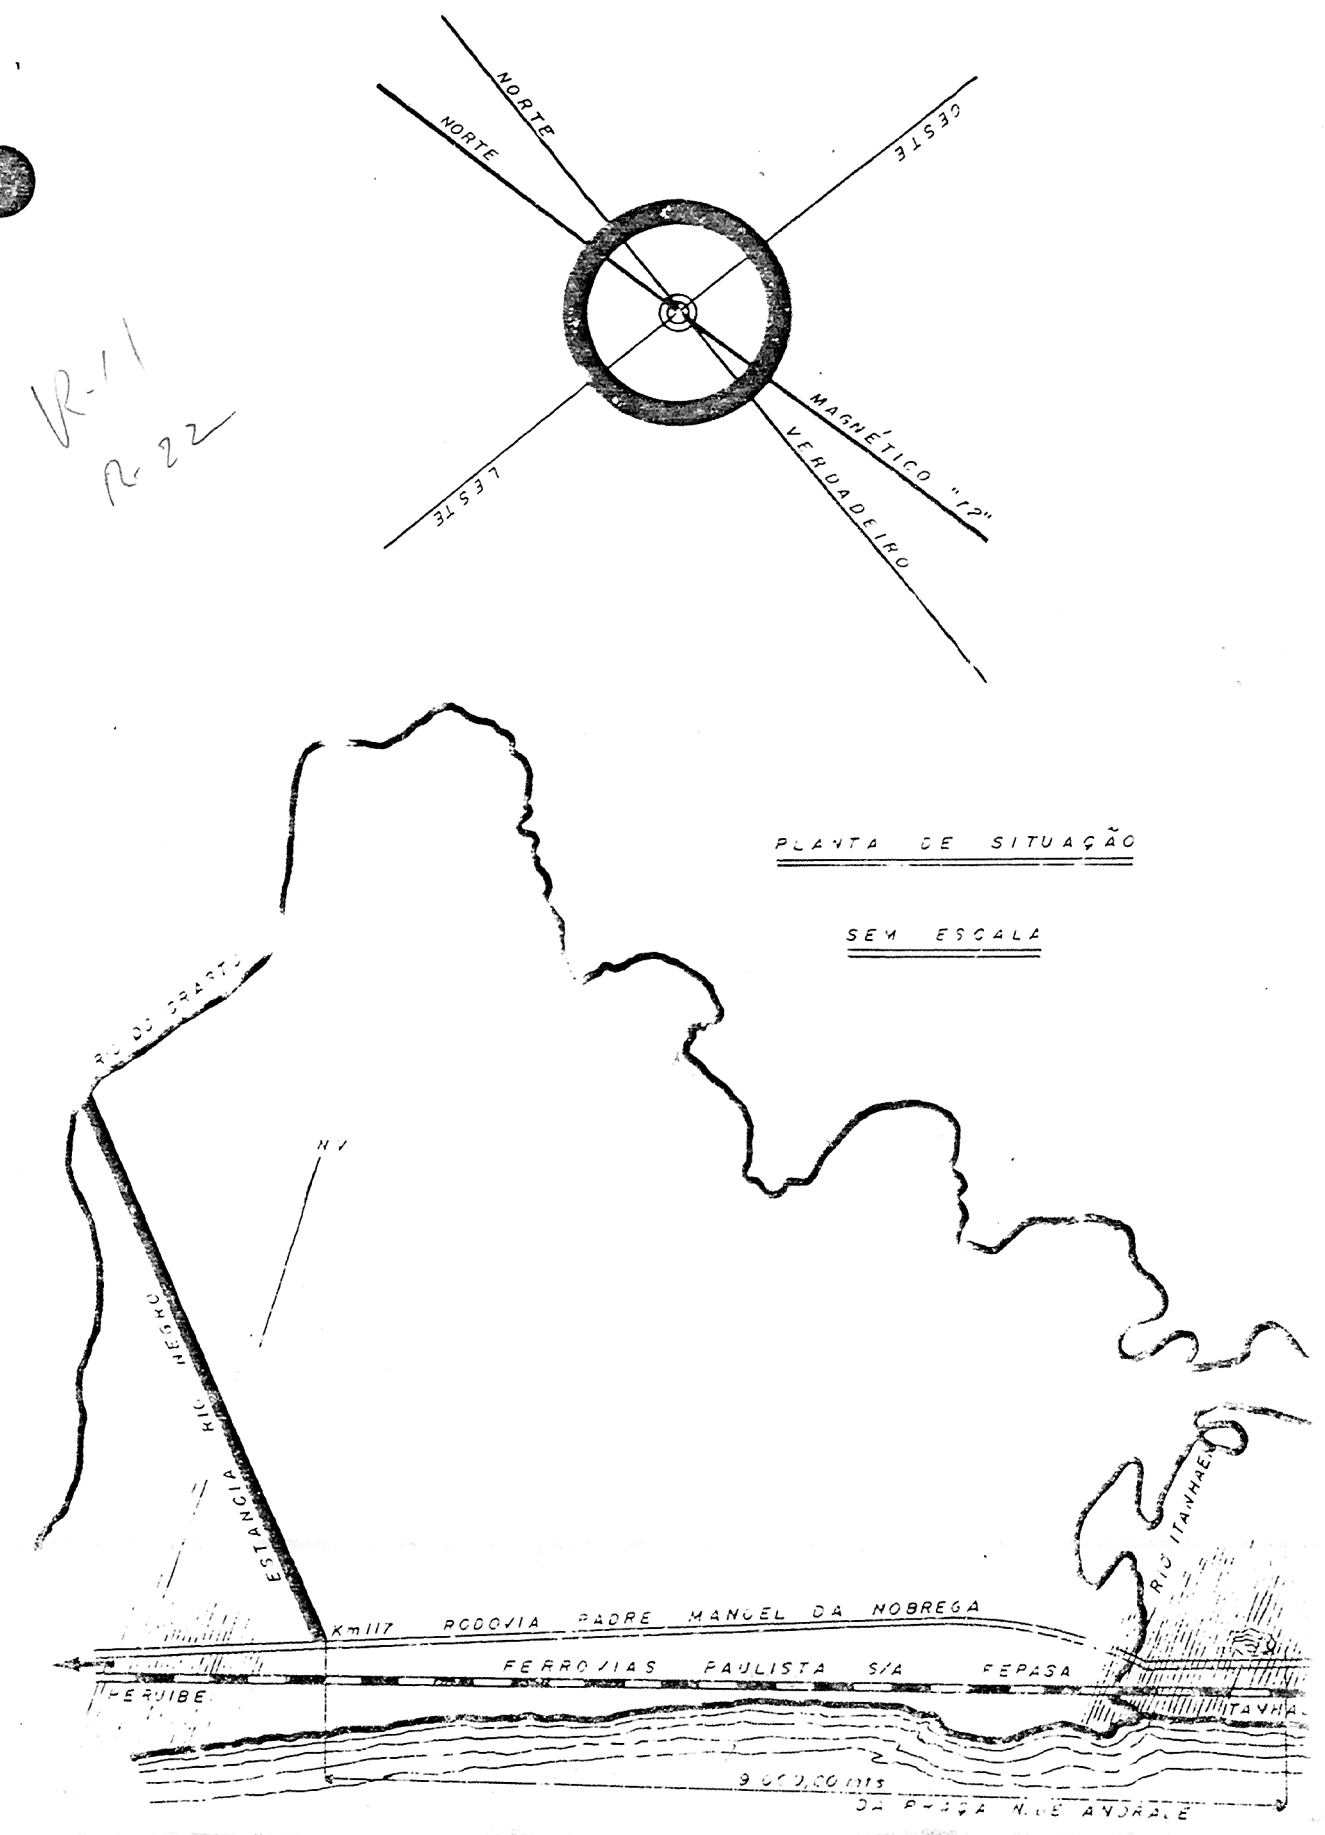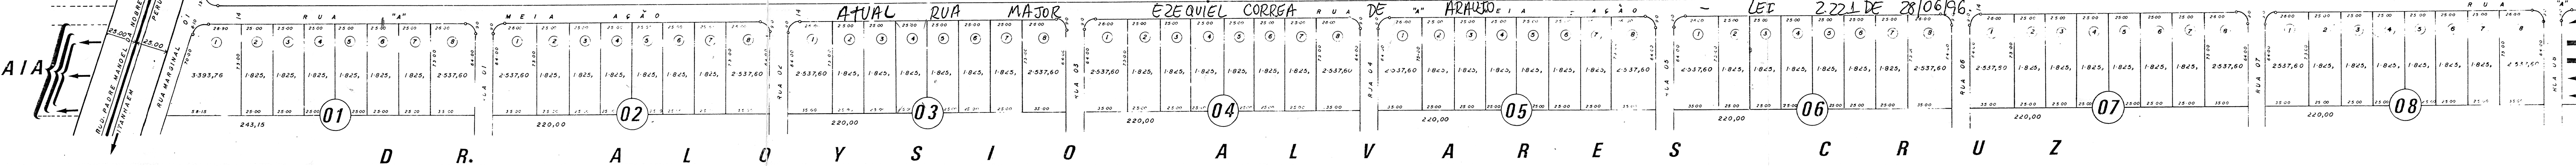

PROJETO DE LOTEAMENTO

ESTANCIA RIO NEGRO

PROPRIEDADE DE

D. MUNIRA LAZAR

D. JAMAL WHEBA

S. ROBERTO NEME

ESCALA 1/2000

RESERVADO