


ESTÂNCIA  
DE IPIRÁ - RIO  
D'ÁGUA Nº 232

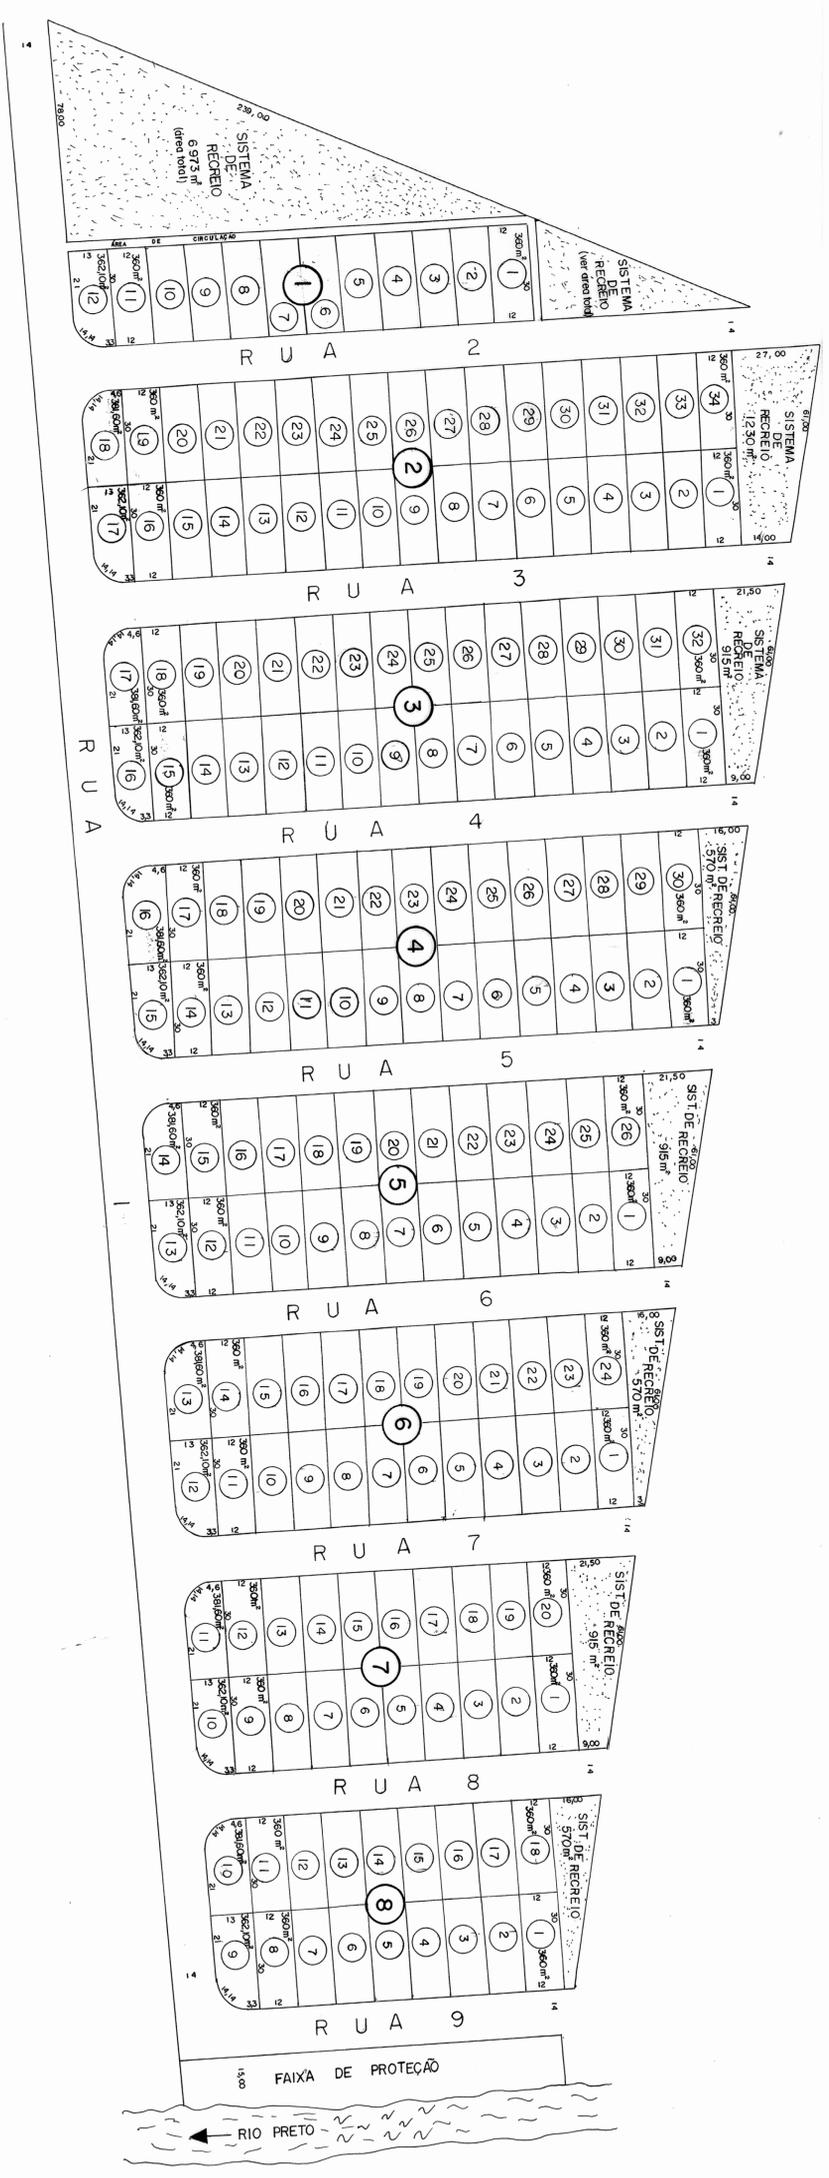

ESTA É UMA CópIA, FIELDA PLANTA  
APROVADA EM 10/03/93

**Prefeitura Municipal de Itanháem**

**SECRETARIA DE OBRAS E SERVIÇOS MUNICIPAIS**

TÍTULO PLANTA DE LOTEAMENTO  
LOCALIZAÇÃO: BEM-RIO

PREFEITO	DIRETOR D.P.E.V.	DATA
DIR. GERAL DE OBRAS	ENSON XAVIER DA SILVA	9/2003
DIR. GERAL DE OBRAS	GERALDILZES I.	DESENHO
IVARY CARNEIRO DE SAAVA	LI-232-2190	ESCALA
		1:1000