

0,22 m²
SETOR 060
BALNEÁRIO IEMANJÁ
(JOÃO DEVAI)
0,33 m²
LT-060-1415

BALNEÁRIO IEMANJÁ


PROP. DE JOÃO DEVAI E OUTROS

MUNICÍPIO DE ITANHAÉM


ESCALA 1:1000

PERIMETRO URBANO

SITUAÇÃO

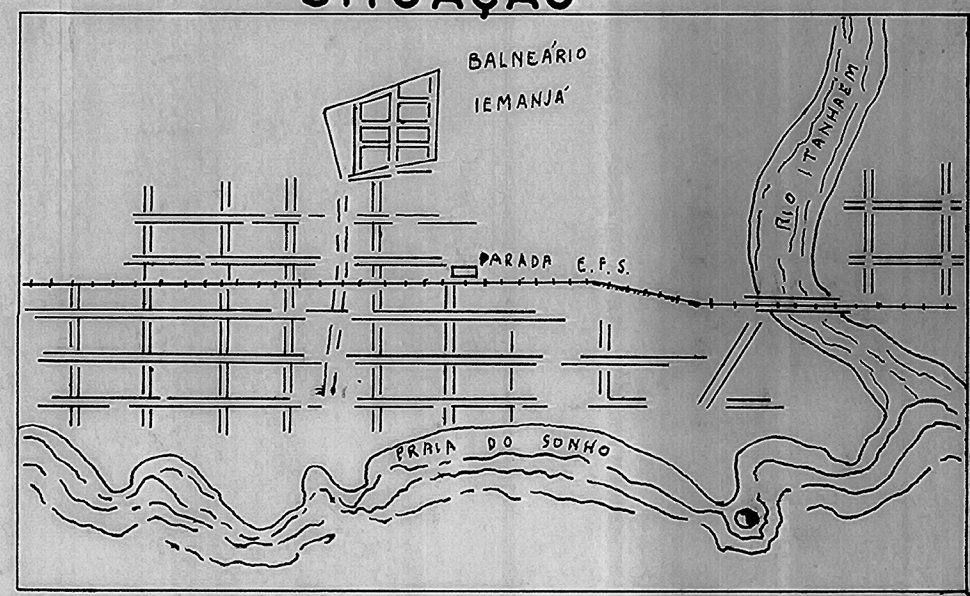

ÁREA
RESERVADA

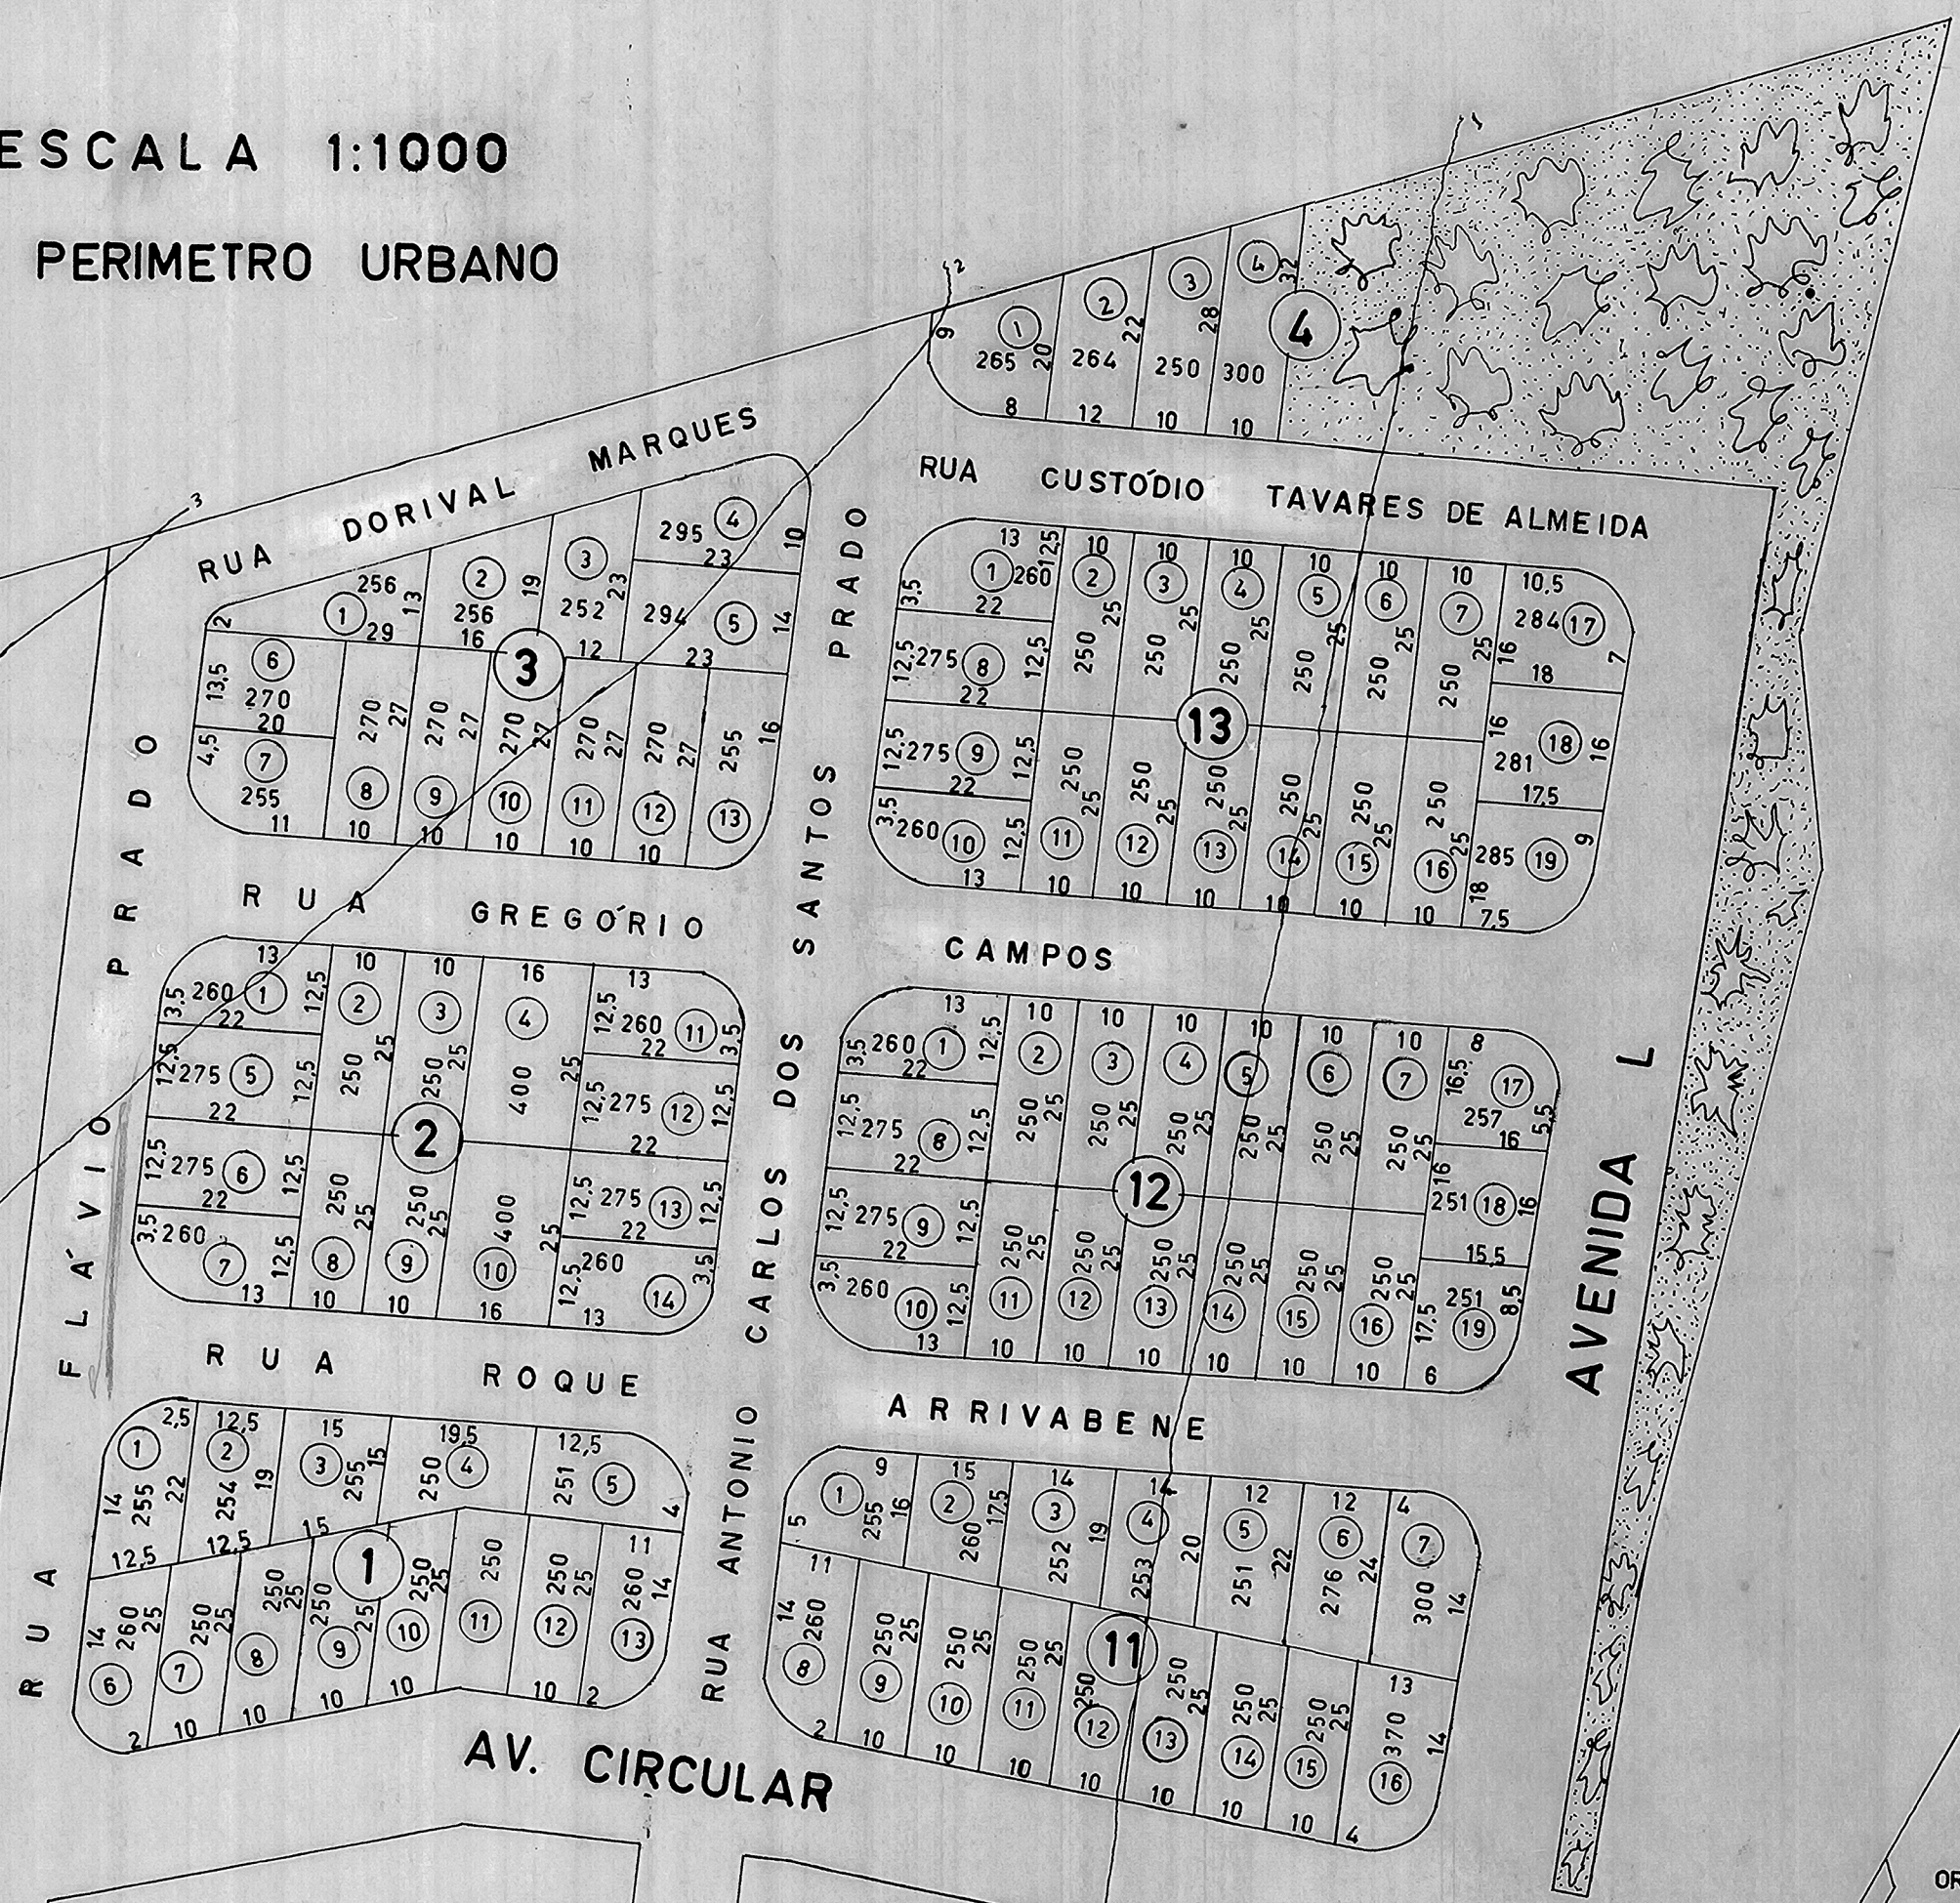

ORIGINAL DECALCADO DA PLANTA
APROVADA EM 4/JULHO/1958
Eng. LUCIANO PONTES CAVAGNA
C.R.E.A. 8.377

DESENHO: JOÃO MARQUES

KÓPIA EDSON