


Selo 070
dal. Rita Graciosa

0,3068m²

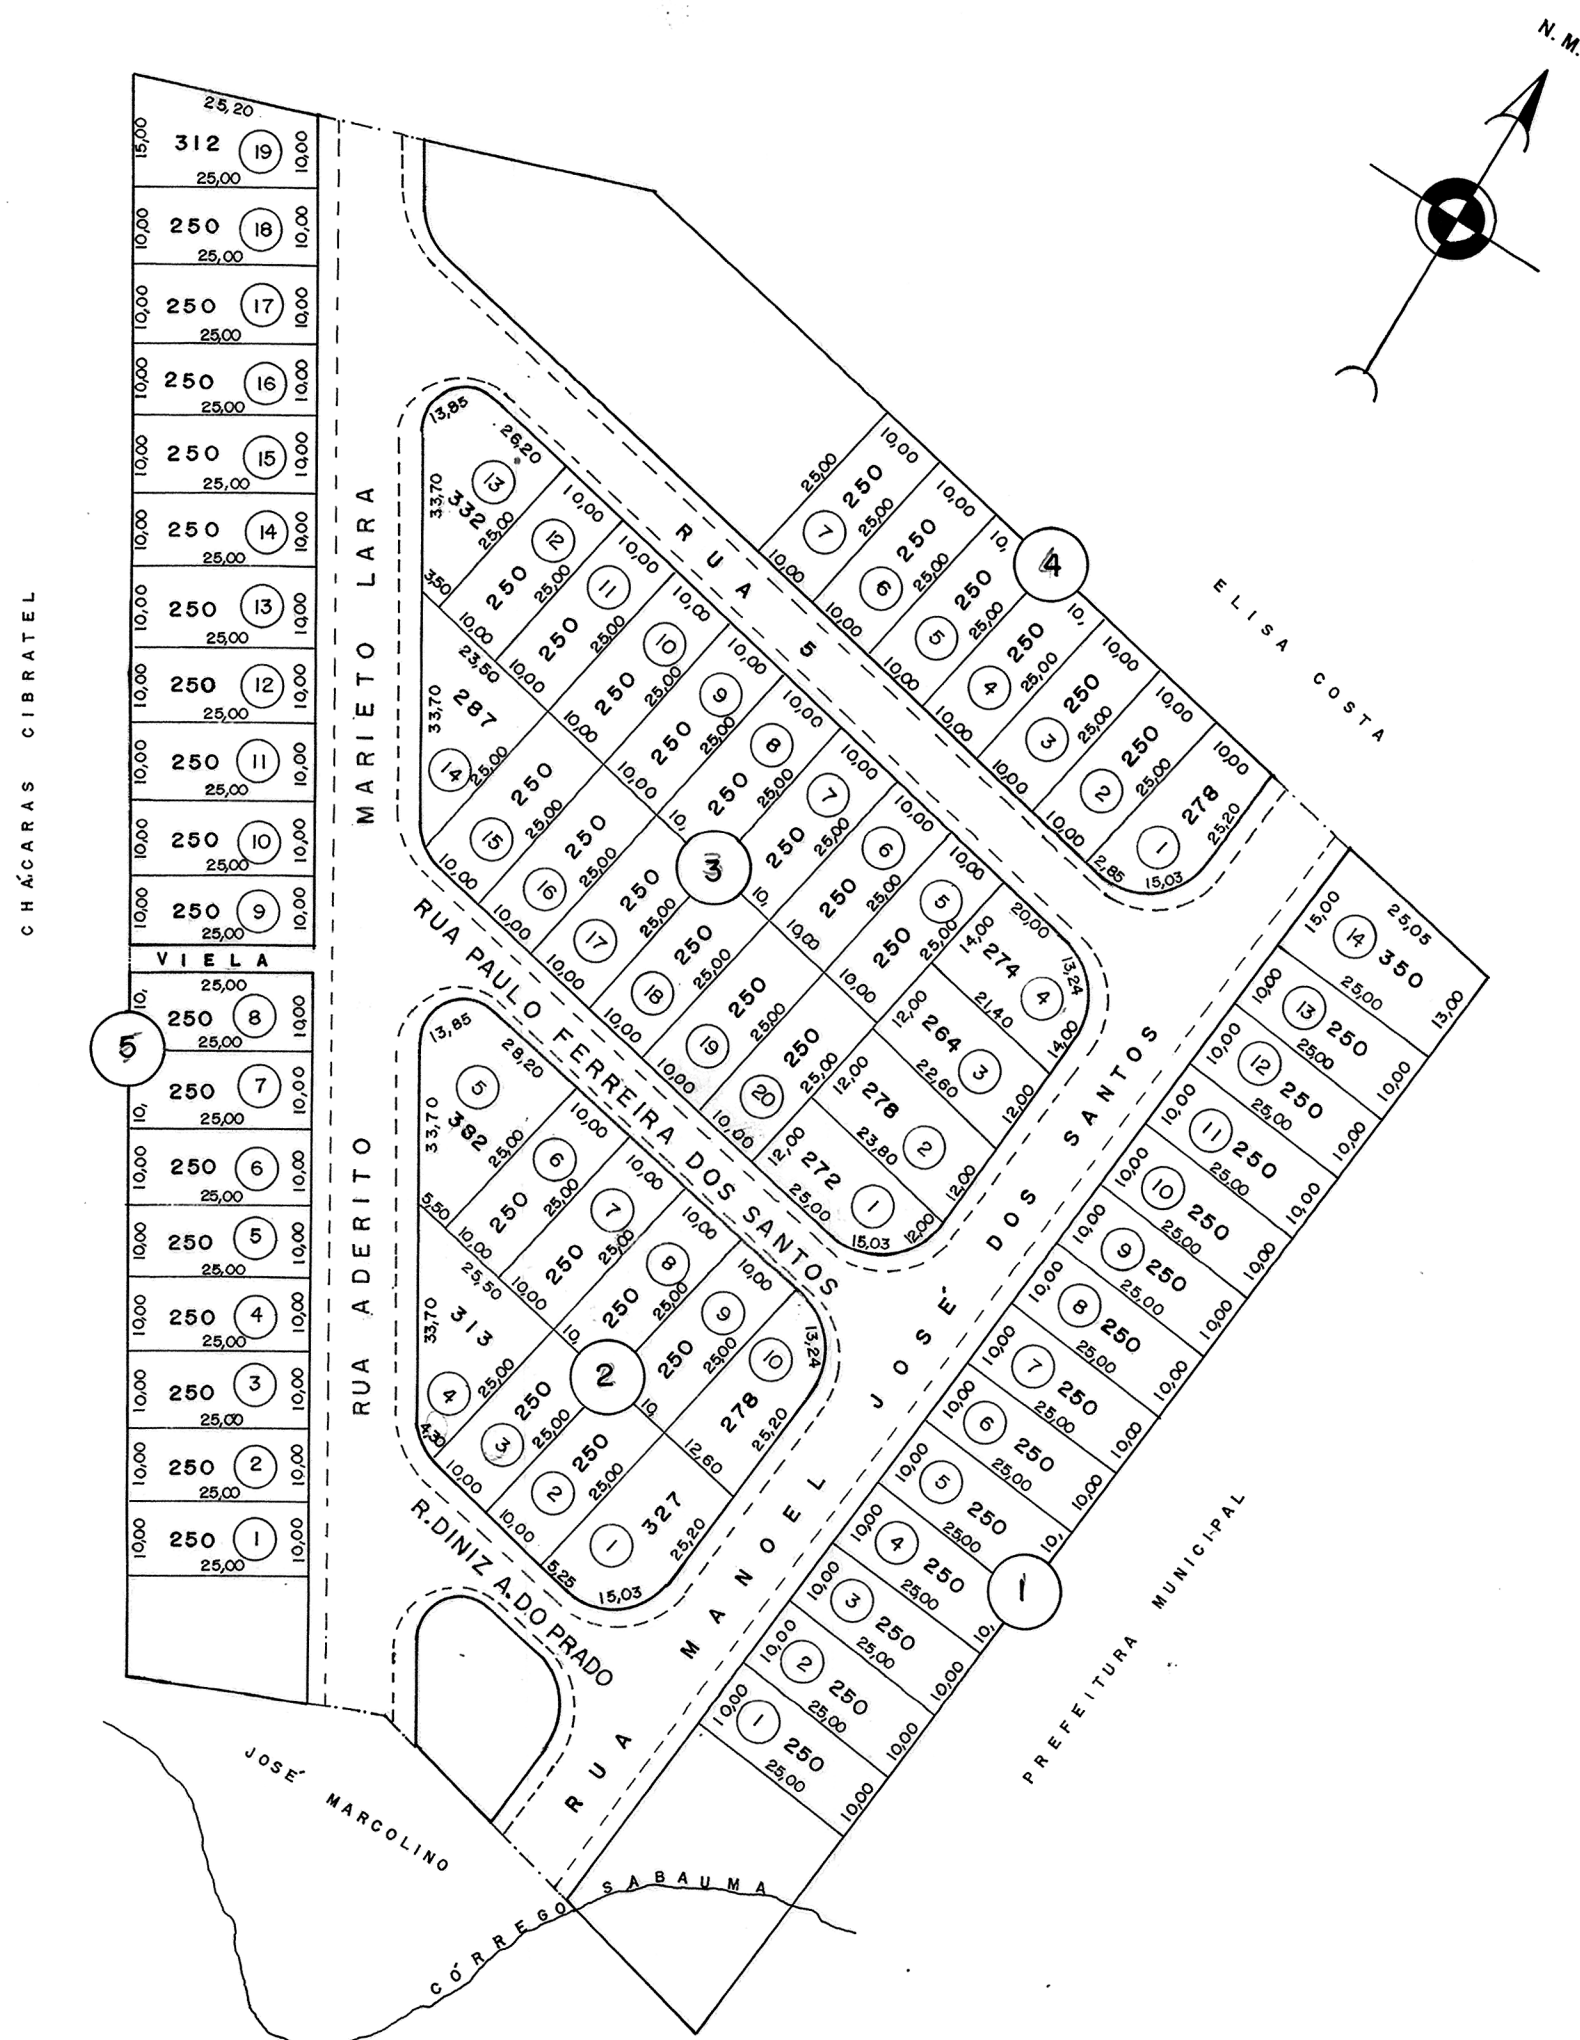

ÁREAS	
LOTES	18.135,00 m²
RUAS E VIELA	8.065,00 m²
RECREIOS	3.100,00 m²
TOTAL	29.300,00 m²

OBSERVAÇÃO

PLANTA ELABORADA
A PARTIR DA ORIGINAL

APROVADA EM 20/07/54.



Prefeitura Municipal de Itanhaém



SECRETARIA DE OBRAS E SERVIÇOS URBANOS

FOLHA

TÍTULO: PLANTA DE LOTEAMENTO
LOCAL: BALNEÁRIO RITA GRACIOSA
SETOR 070

PREFEITO

João Viudes Carrasco

GERENTE DE OBRAS

argº OTÁVIO MOSCA DIZ

VISTO:

Nº DES.:

LT - 070 - 1671

DATA

SETEMBRO/2000

DESENHO

LUCIANA OKUHARA KÜHL

Esc. 1:1000