

SETOR 078

BALNEARIO WALDEMAR R. MAGALHÃES

LT-078-V35

PROJETO DE LOTEAMENTO DO

BALNEARIO WALDEMAR R. MAGALHÃES

SITUADO NA ESTAÇÃO DE SUARÃO - MUNICÍPIO E COMARCA DE ITANHAEEM

PROPRIEDADE DE:

HILDAVIEIRA MAGALHÃES VALENTONI


DINAH MAGALHÃES MÜLLER

MARIA APPARECIDA MAGALHÃES LACAVA

ESCALA 1/1000

VIA ANCHIETA

ATUAL AVENIDA ARY CARNEIRO DE SARAIVA
RUA MARGINAL

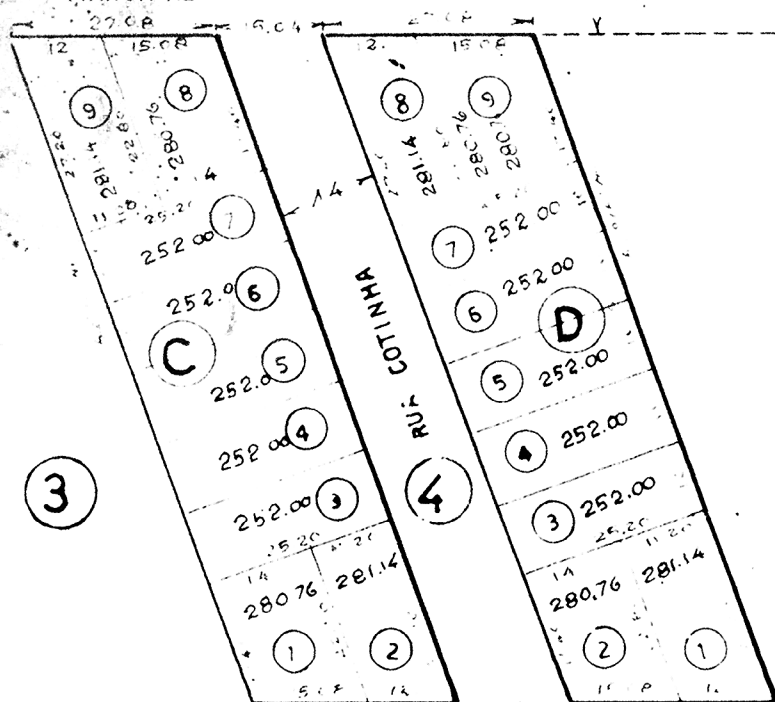

ÁREAS

GLEBA A	QUADRA 38	LOTES 1 A 4	M² 1200.00
GLEBA B	QUADRA 39	LOTES 1 A 10	2800.00
GLEBA C	QUADRA 4	LOTES 1 A 9	2383.80
GLEBA D	QUADRA 4	LOTES 1 A 9	2383.80
RUA COTINHA	14 X 95		1330.00
RUA MARGINAL	14 X 69.20		968.80
			11 066.40

A APROVAÇÃO DO PROJETO NÃO IMPLICA NO
RECONHEÇO DO DIREITO DE PROPRIEDADE DO
IMÓVEL PELA PREFEITURA.

AS PROPRIETÁRIAS:

1ª Hilda Vieira Magalhães Valentoni
2ª Dinah Magalhães Müller
3ª Maria Aparecida Magalhães Lacava


INTIMAR

RESPONSABILIDADE TÉCNICA

[Signature]
CREA 10.100

MILTON
MILTON
MILTON

41/62
5-11-1962

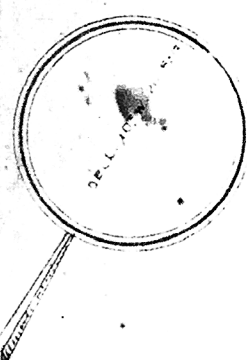

RUA JACÍ

ITANHAEEM

ESOROCABANA

SUARÃO

PRIMA DE SUARÃO