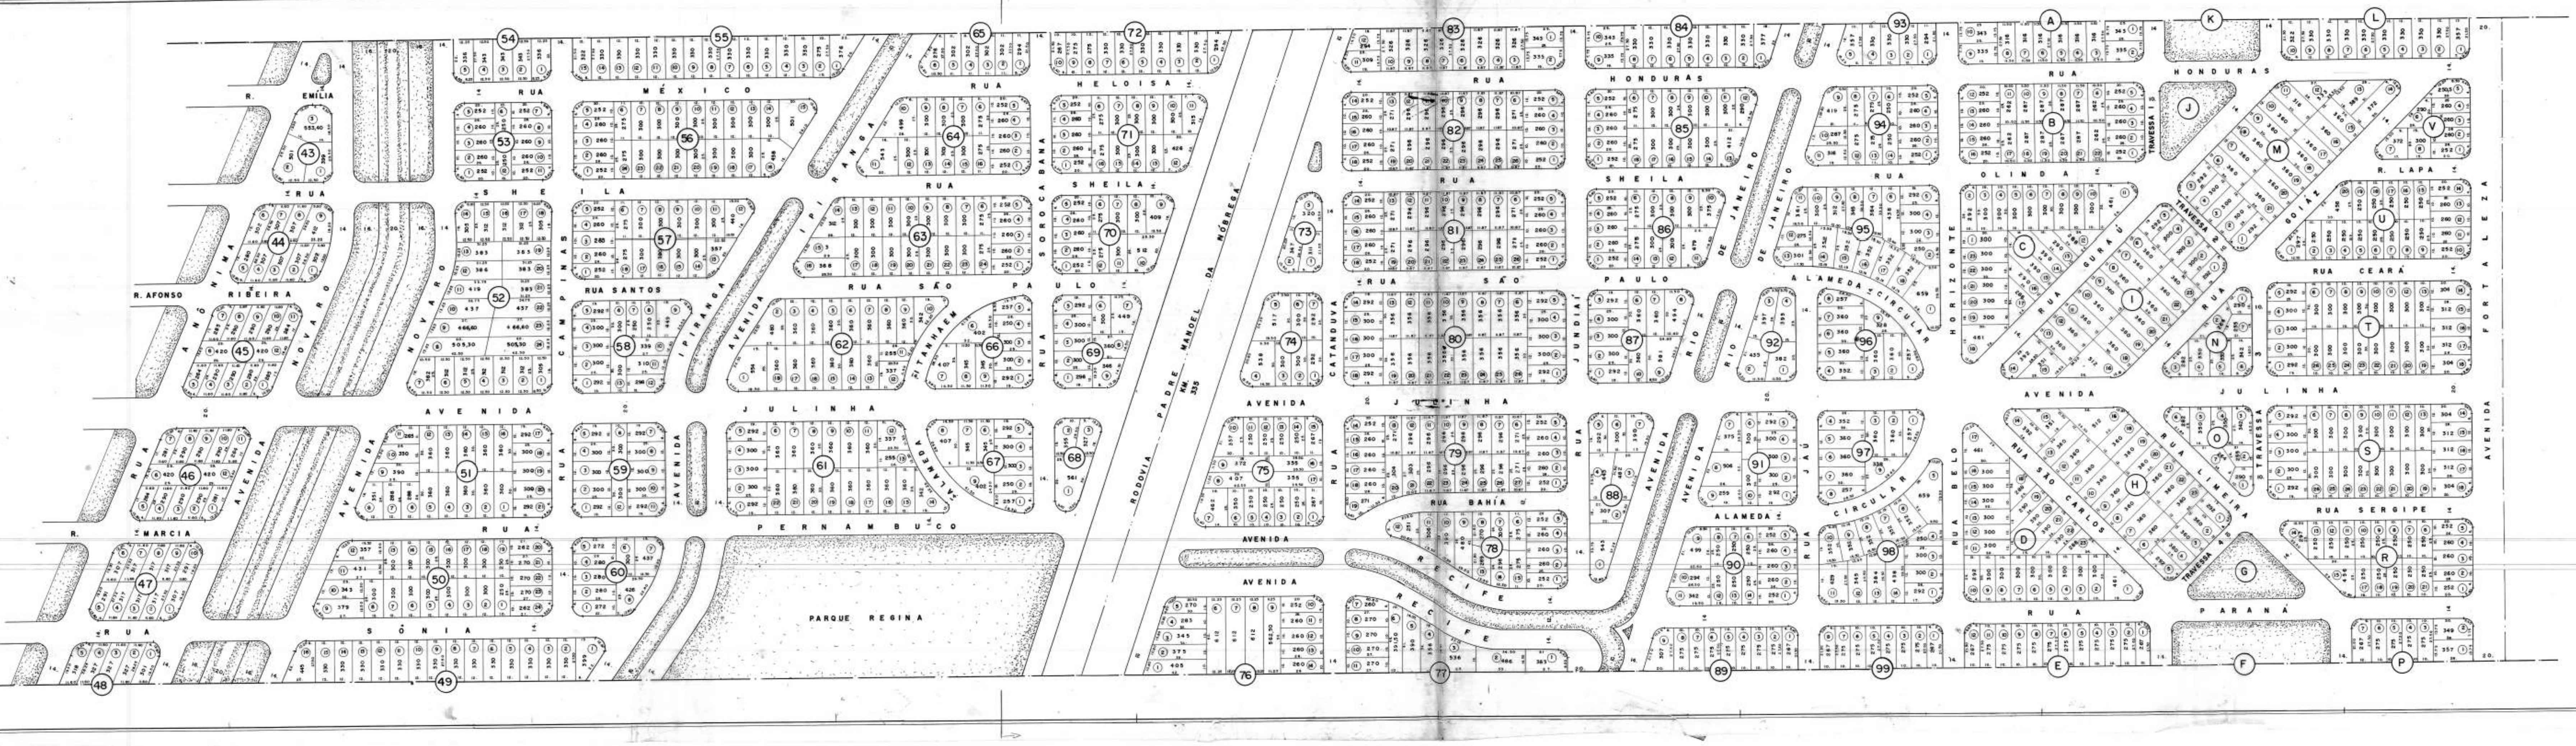

N.M.

OBS.:
ESTA É UMA COPIA FIEL DA PLANTA ORIGINAL
APROVADA PELA PREFEITURA MUNICIPAL.

Prefeitura Municipal de Itanhaém

SECRETARIA DE OBRAS E SERVIÇOS URBANOS

TÍTULO: JARDIM REGINA — GLEBA "B"			FOLHA
LOCAL: SETOR 028			
PREFEITO João Vitalino Carrasco	LOCALIZAÇÃO PELA RODOVIA PADRE MANOEL DA NÓBREGA S.P.—55 KM. 335	VISTO:	DATA 06/99
SECRETÁRIO		Nº DES.: LT-028-0911	DESENHO CALOS AGUIAR
			ESC. 1:1000

JD. REGINA (GLEBA "B") SETOR 028
LT-028-0911