


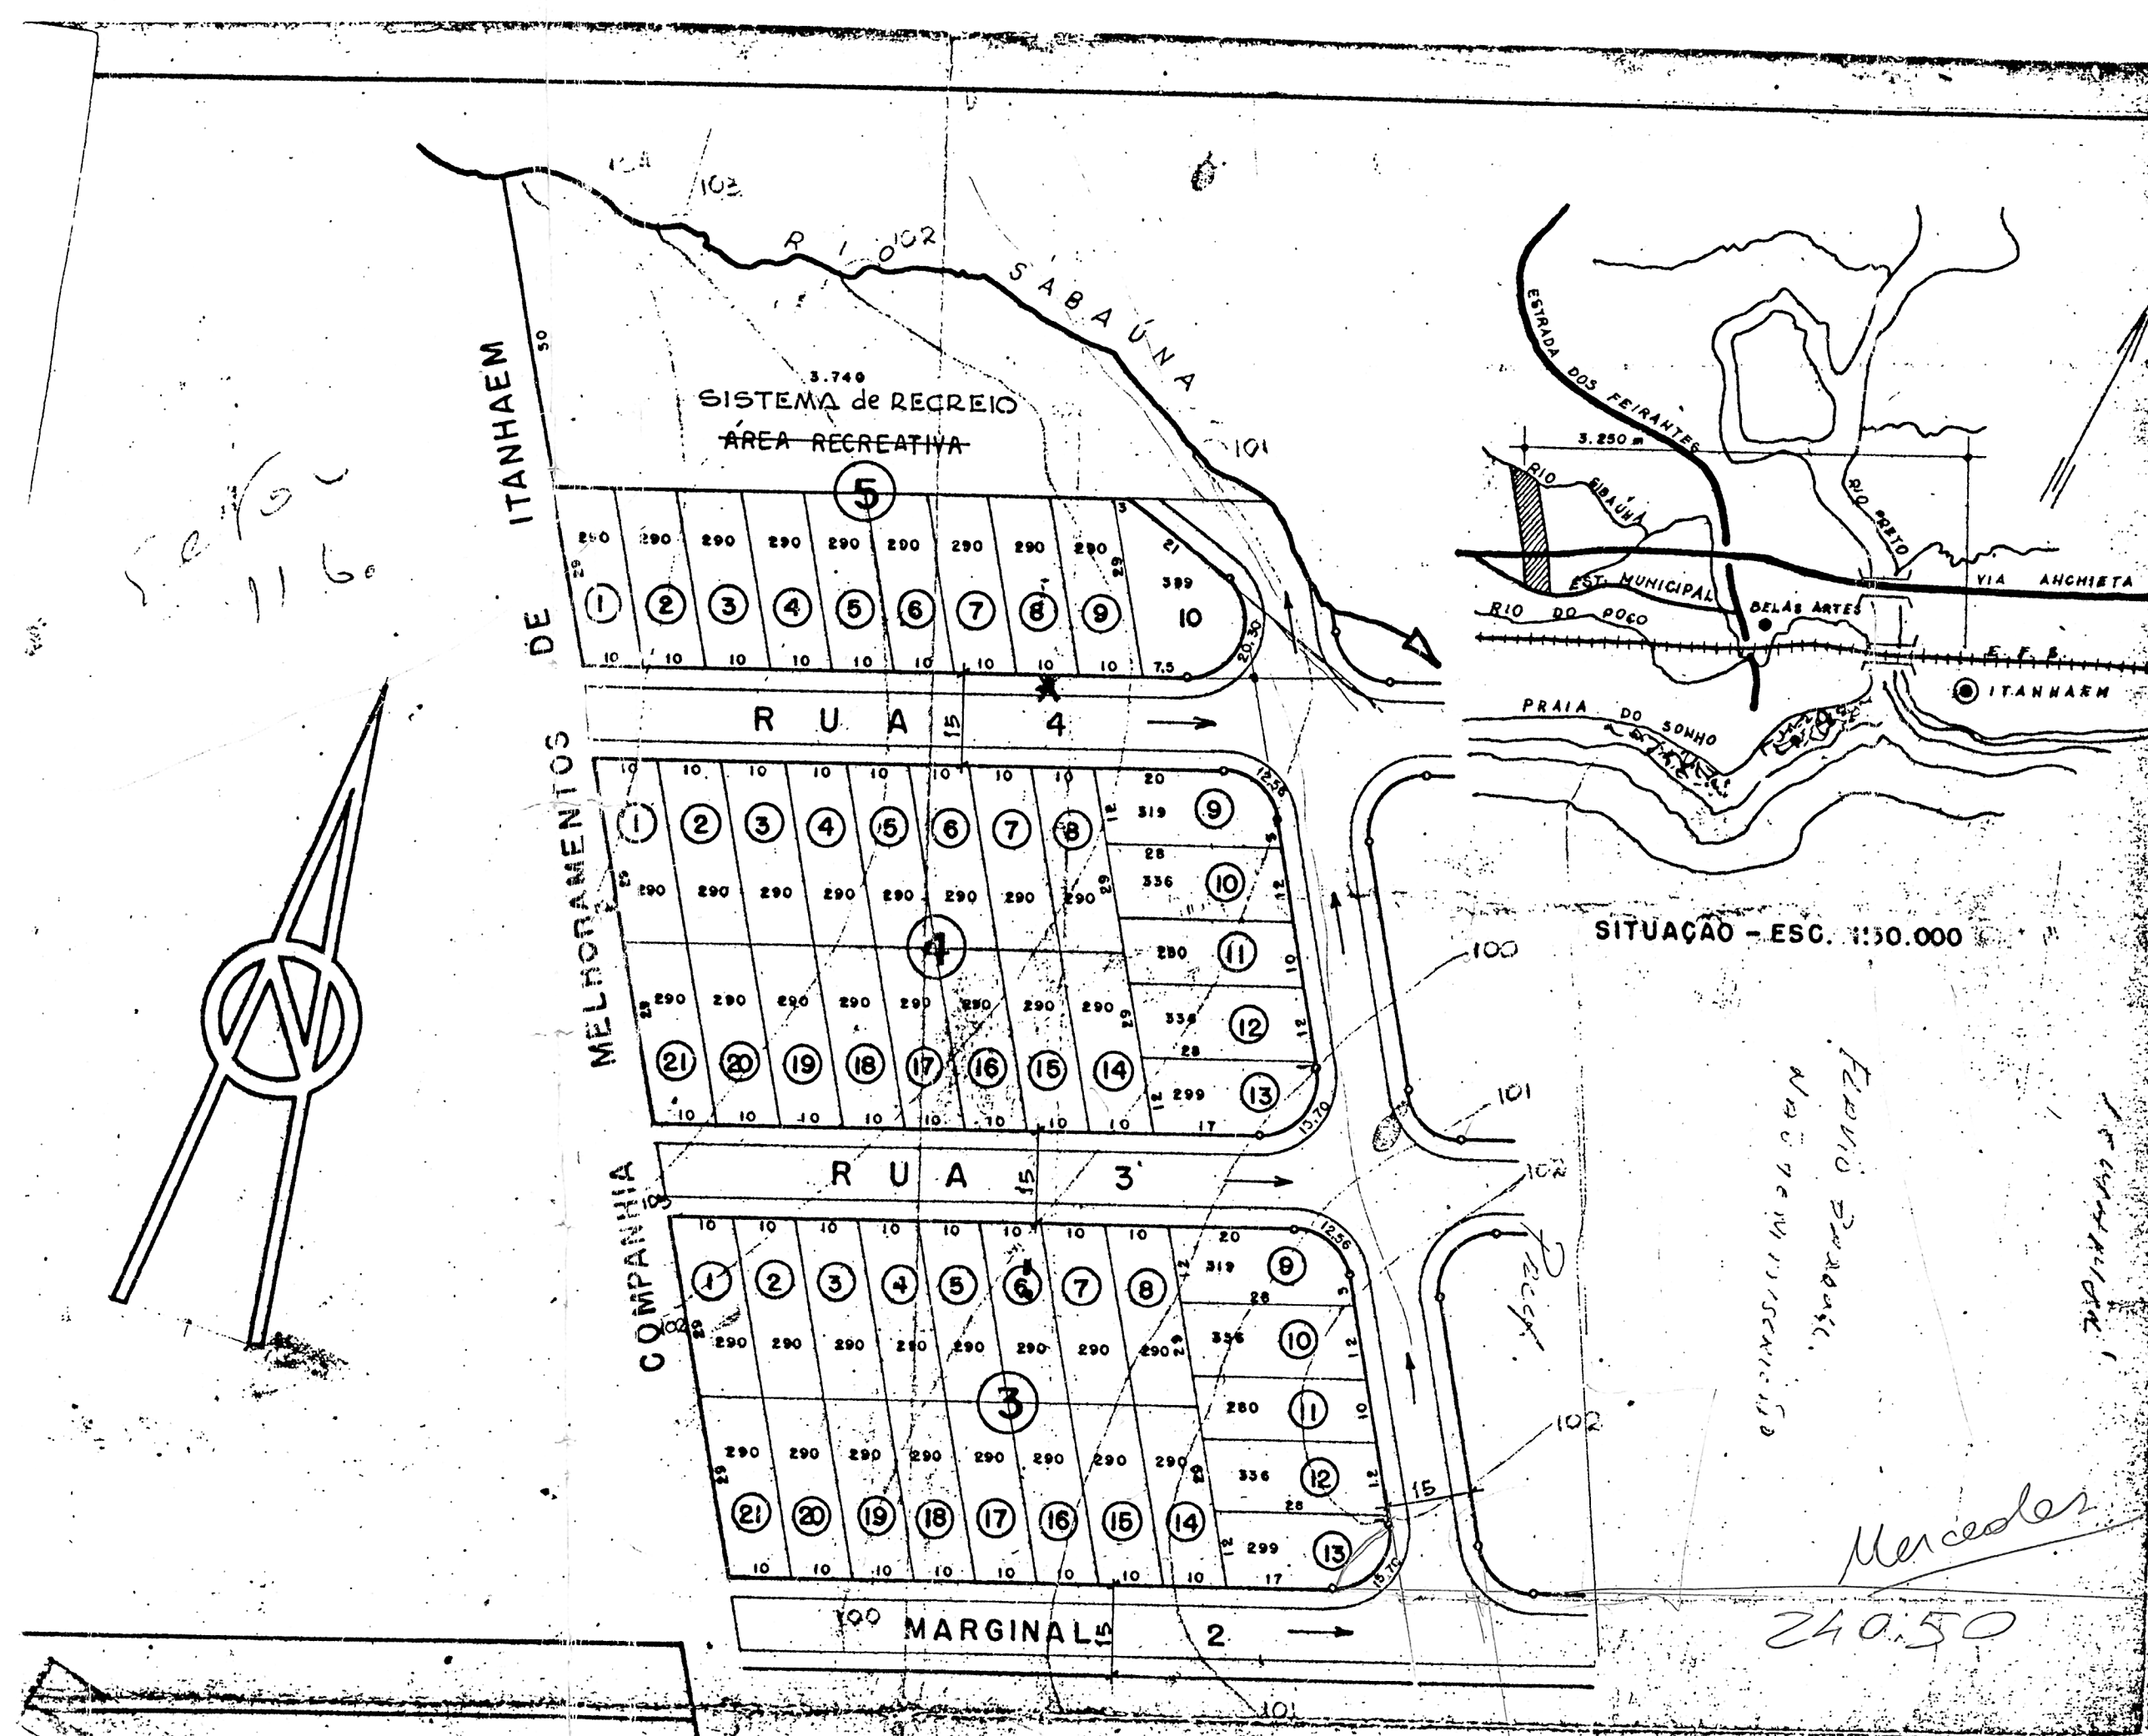

OBJETO — LOTEAMENTO
VILA RIVERA
PROPRIETARIA
MEDES MARTINS RIVERA
ITANHAE



ÁREAS
 TERRENO 40.000 m²
 A. E. R. 40.000 m²
 AMEIO 38.917,00 m²
 OTES
 LOTEIO 10,3 % 4.023,0 m²
 20,9 % 8.116,5 m²
 100,0 % 40.000,0 m²

DECLARO, QUE A APROVAÇÃO DO PROJETO PELA PREFEITURA, NÃO IMPLICA NO RECONHECIMENTO DO DIREITO DE PROPRIEDADE DO TERRENO.

[Signature]
 C. R. E. A. 18/02/72

PREFEITURA MUNICIPAL DE ITANHAE
 D. O. S.
 VISTO: 8/1/72

S. S.
 DIVISÃO DE ENGENHARIA DE SAÚDE PÚBLICA
 APROVADO
 101 X/1 70 PHOC-2084/70
[Signature]
 15/1/72

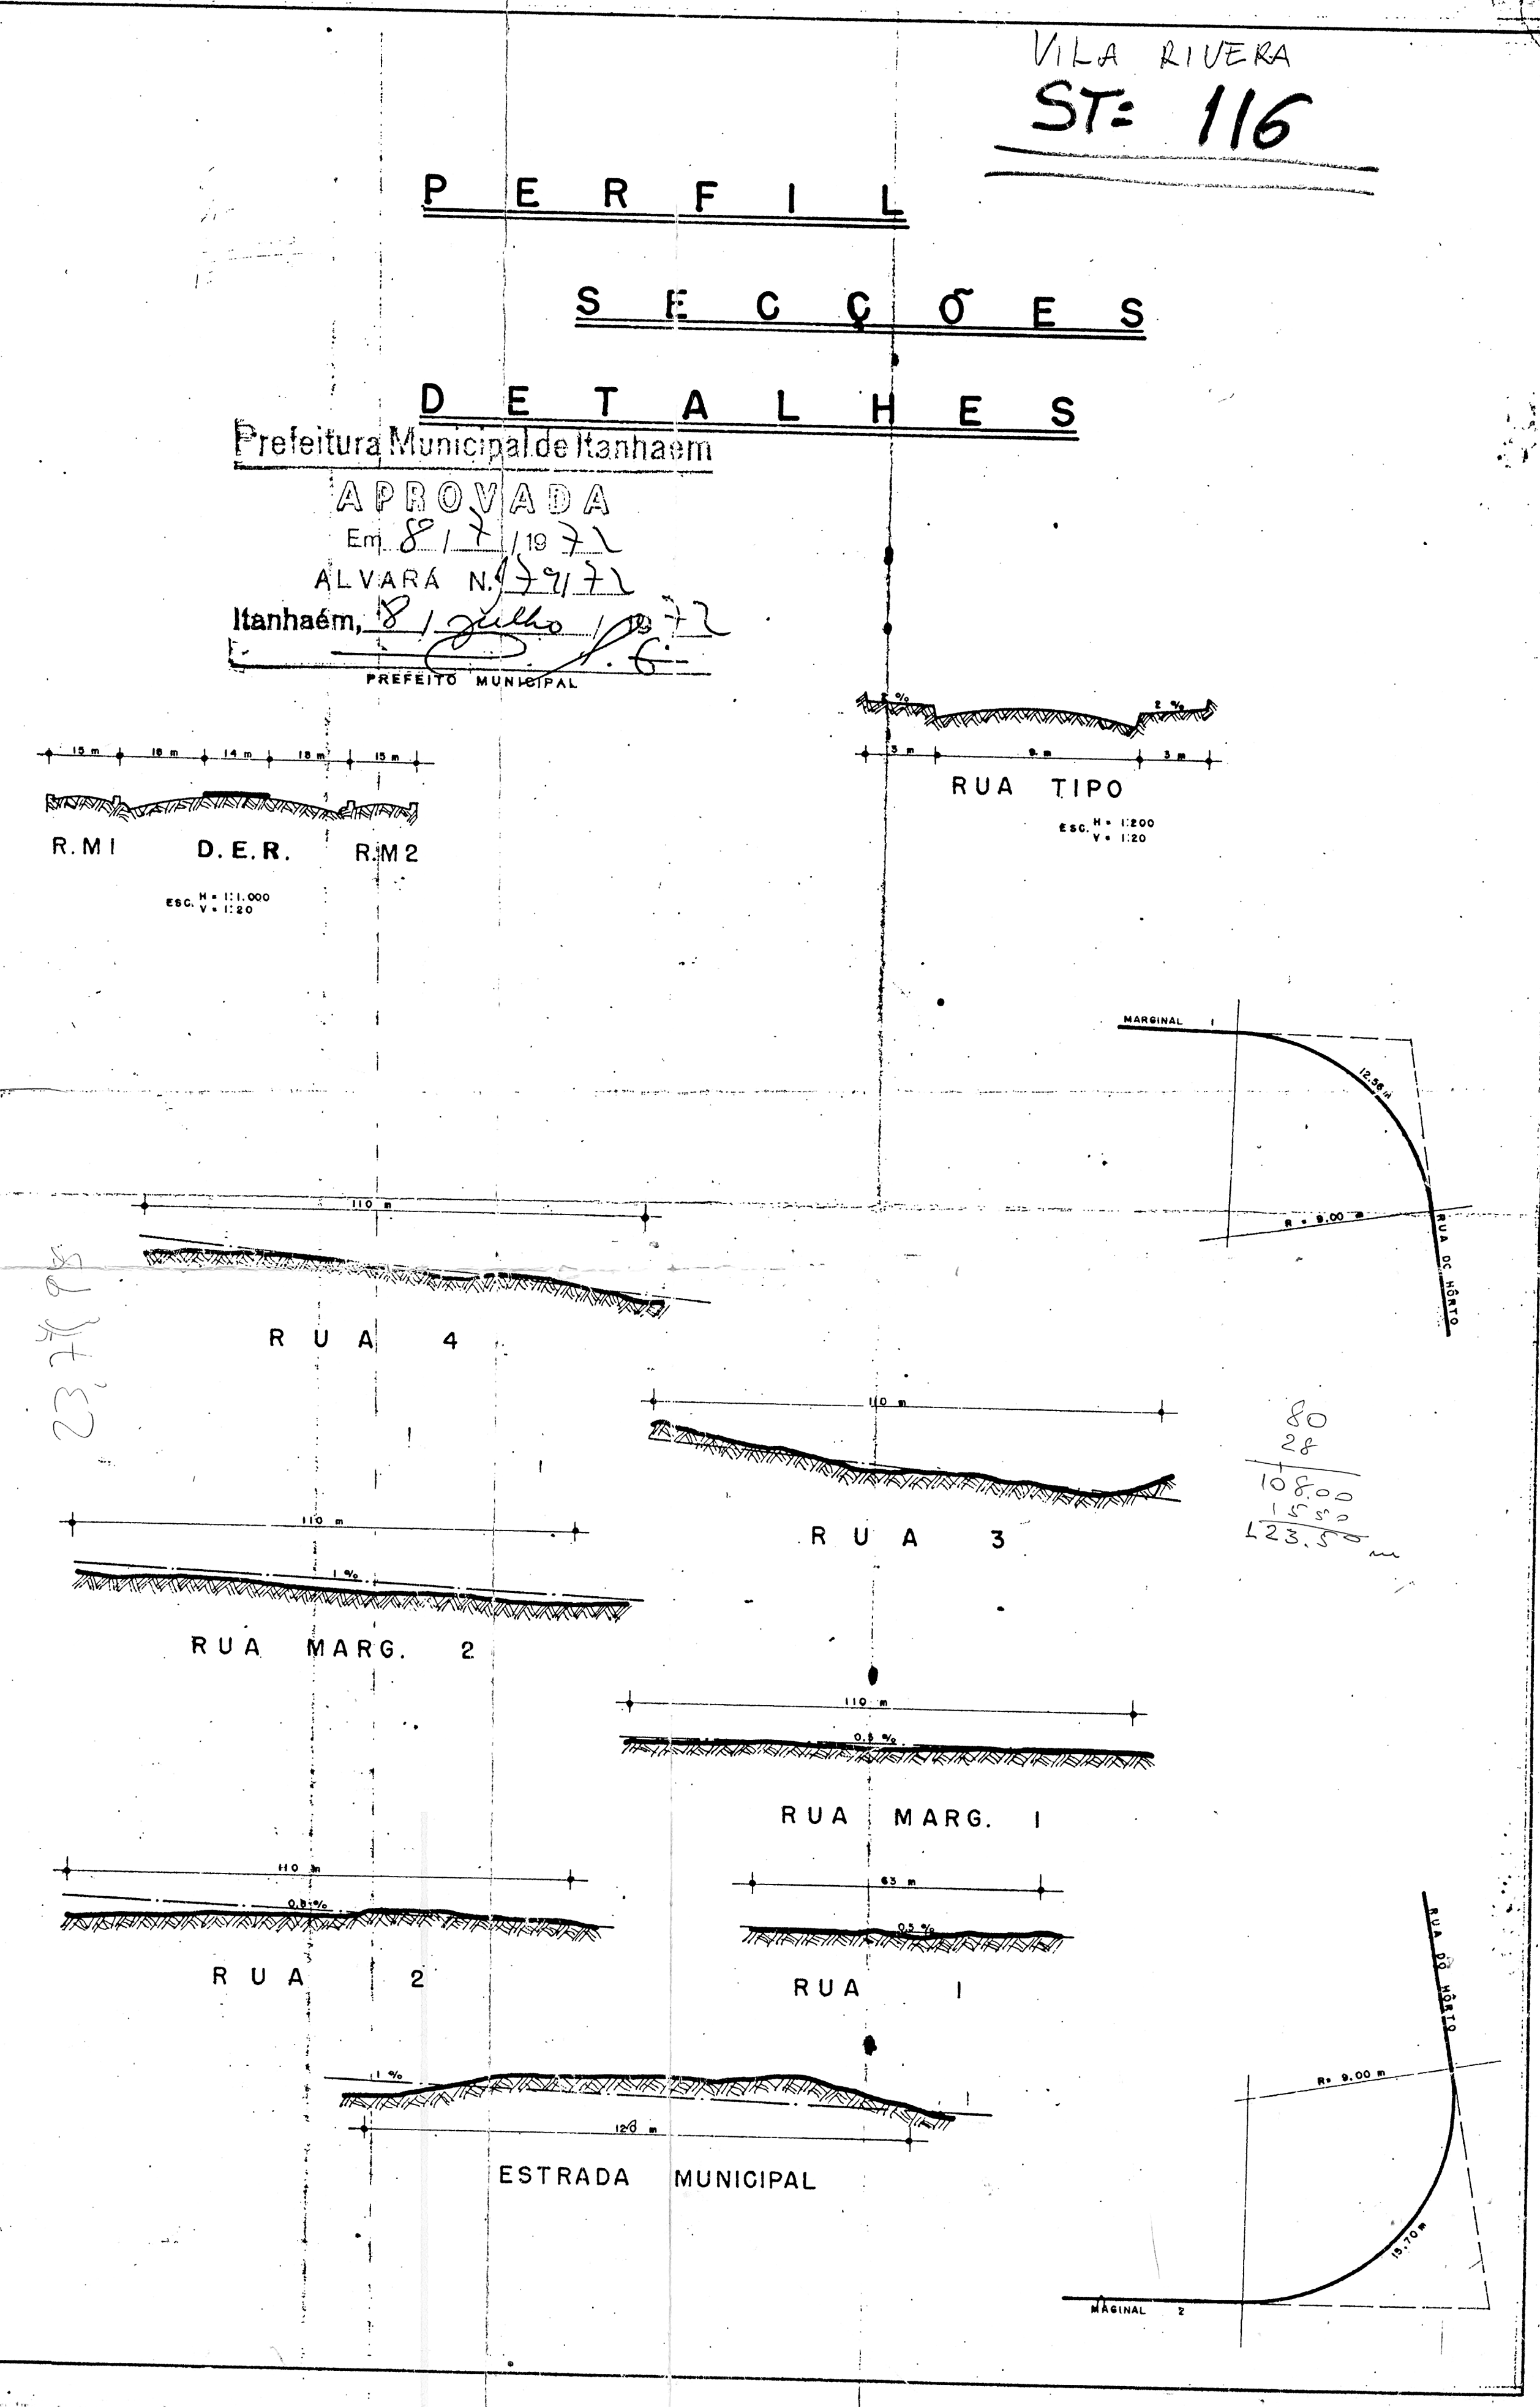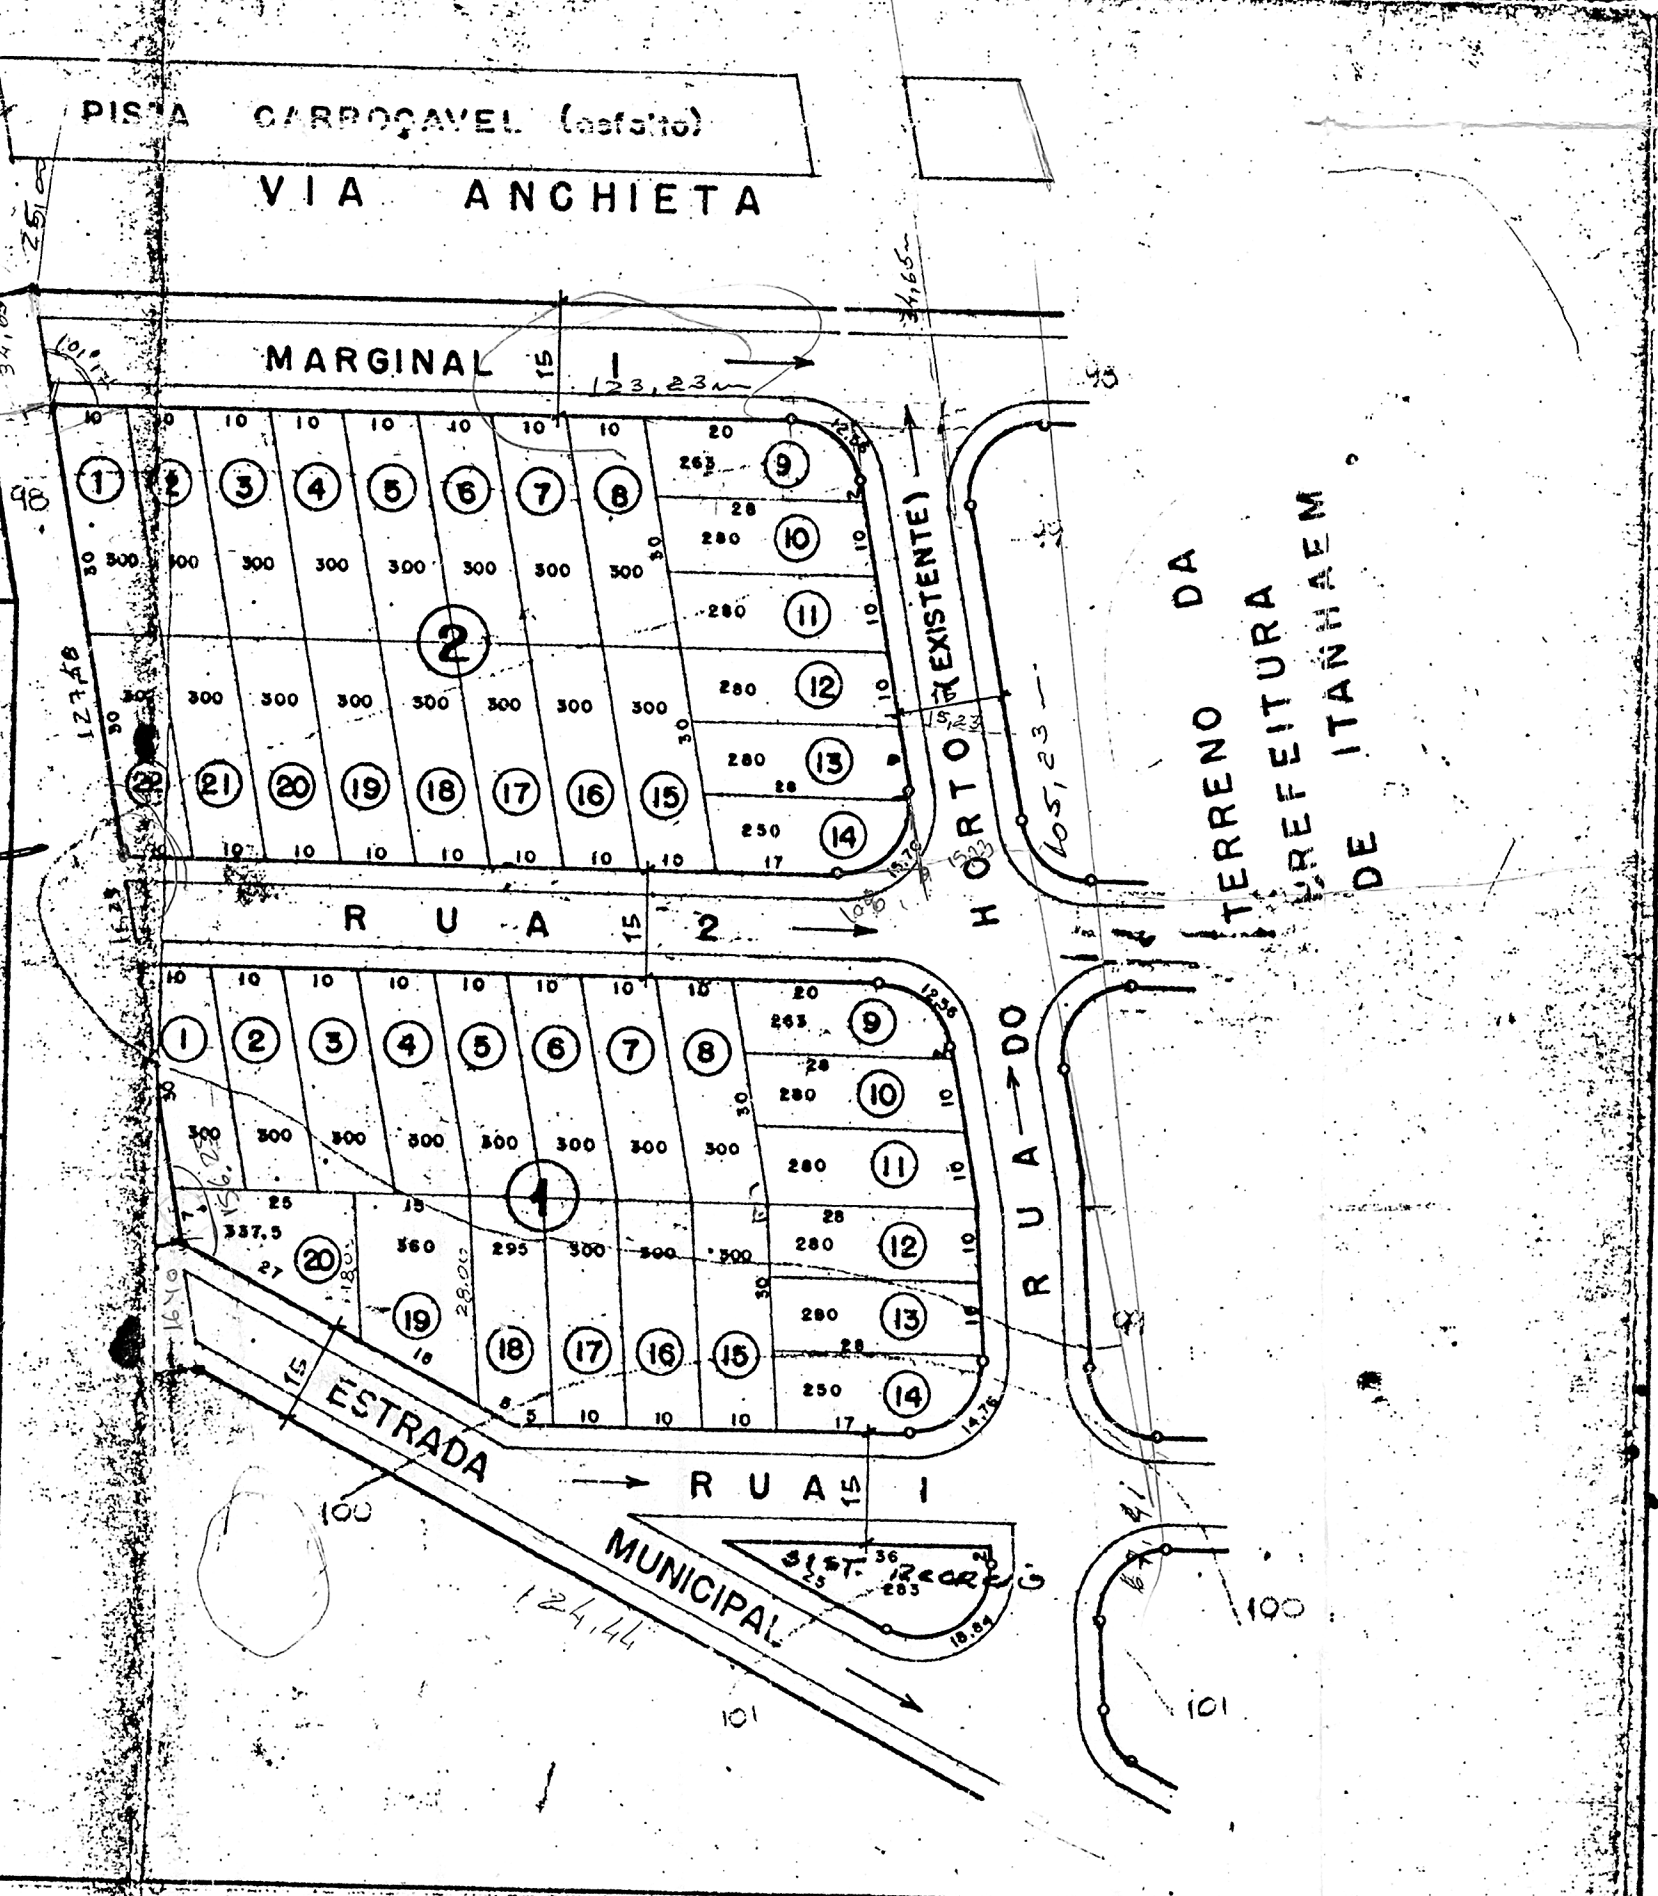

ST-116