SETOR 170
PARQUE
RIOMAR
LT-170-1465
0,63

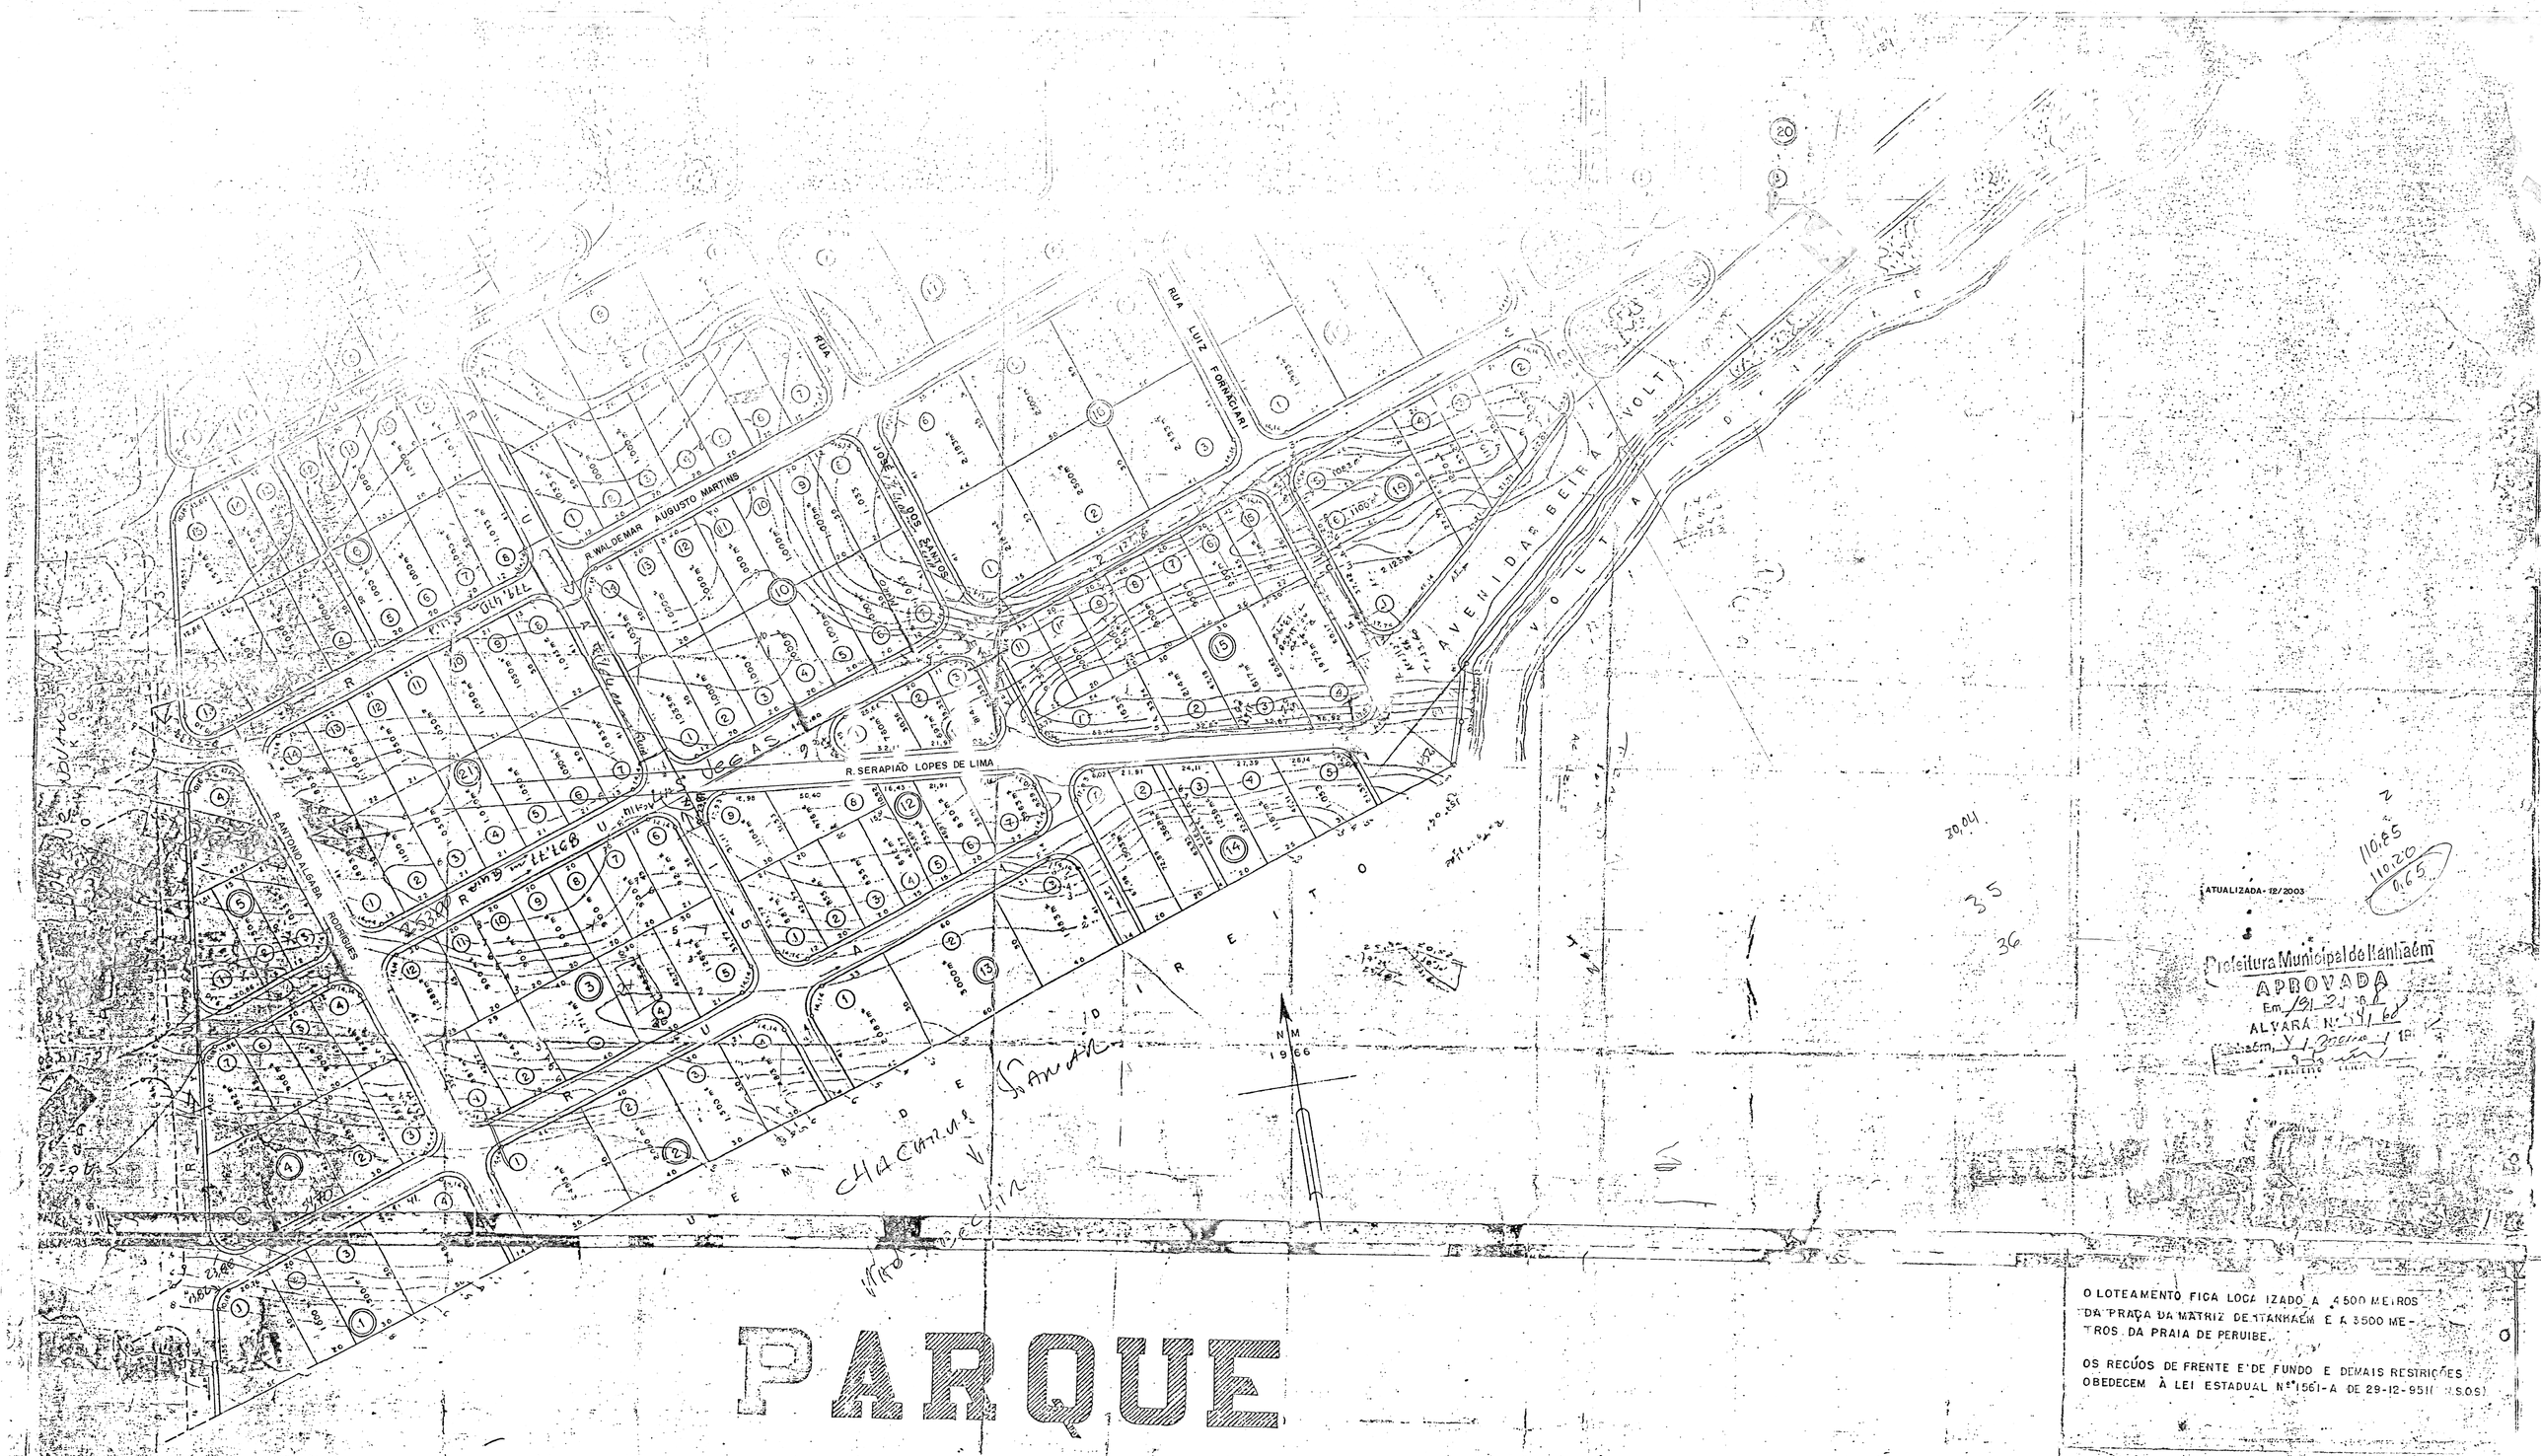

ATUALIZADA - 12/2003

Prefeitura Municipal de Itanhaém
APROVADA
Em 19/2/68
ALVARÁ Nº 54/68
Itanhaém, 9 / 2 / 19

O LOTEAMENTO FICA LOCALIZADO A 4500 METROS DA PRAÇA DA MATRIZ DE ITANHAÉM E A 3500 METROS DA PRAIA DE PERUIBE.

OS RECÚOS DE FRENTE E DE FUNDO E DEMAIS RESTRIÇÕES OBEDECEM À LEI ESTADUAL Nº 1561-A DE 29-12-951 (N.S.O.S.)

PARQUE RIOMAR

PARQUE RIOMAR
ITANHAÉM — ESTADO DE S. PAULO
PROJETO DE LOTEAMENTO
PROPRIEDADE DE
FUME YACURA
PROPRIETÁRIOS

SITUAÇÃO

ÁREAS

ÁREA LOTES	198.000 m²	50,00%
SISTEMA RECREIO	34.655 m²	10,23%
ÁREA RUAS	112.085 m²	33,00%
ÁREA TOTAL	338.800 m²	100%

ESCALA 1:1.000
CURVAS DE NIVEL 2:1

170