

PROPRIEDADE

OTELIA MATOS BRITO
MARIA DOS ANJOS BRITO
LAURA DE BRITO CAMARGO E S/MARIDO


LOCAL

LARANJEIRAS

ALCIDES J. MEIRA FILHO - LETRA "A"
LUIZ FRANCESCO MINO - LETRA "B"
CLODILIA S. CARAMELLI - LETRA "C"
DIRCEU C. SOUZA - LETRA "D"
JOSE CARABANDU - LETRA "E"


SUB-DIVISÃO DE LOTES

Setor 192

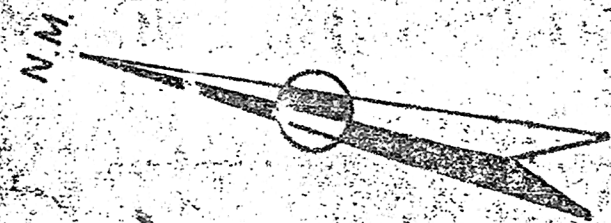


14.27
17.66
9.96
3.12

14.66
16.23
33.90

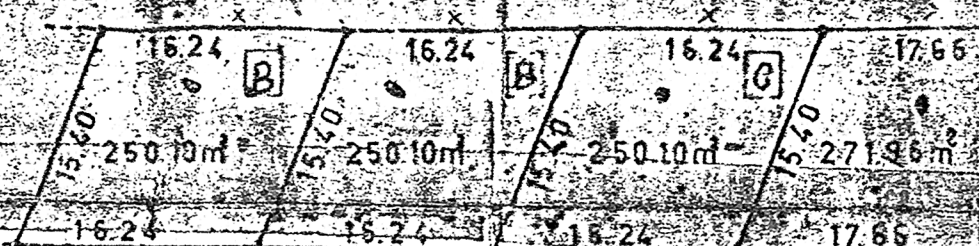

AVENIDA S. CONDESSA DE VIMIEIROS

RUA PARTICULAR DE ANA DE MATTOS MEIRA

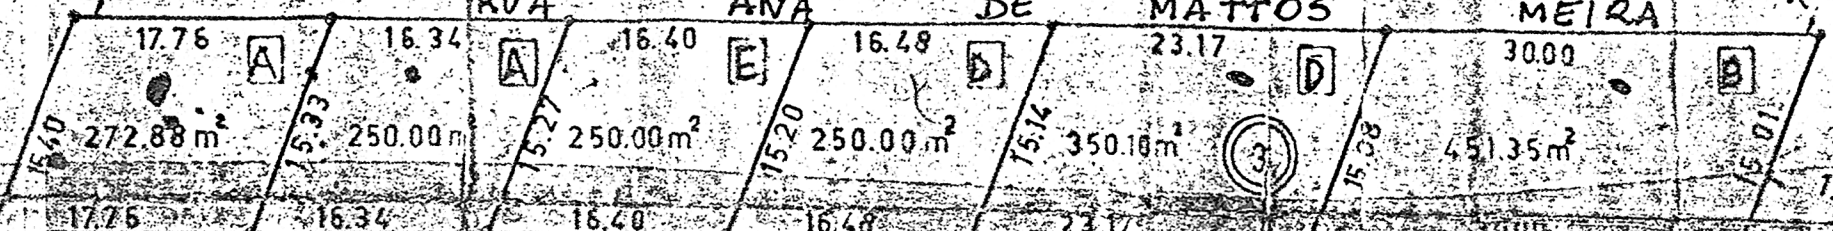


AVENIDA S. BEIRA
MAR
PRAIA GRANDE
OCEANO ATLANTICO

Tratado de Paris


Comunidade de Freguesia City Brasileira

SITIO LARANJEIRA
Setor 192

RUA PARTICULAR DE ANA DE MATTOS MEIRA

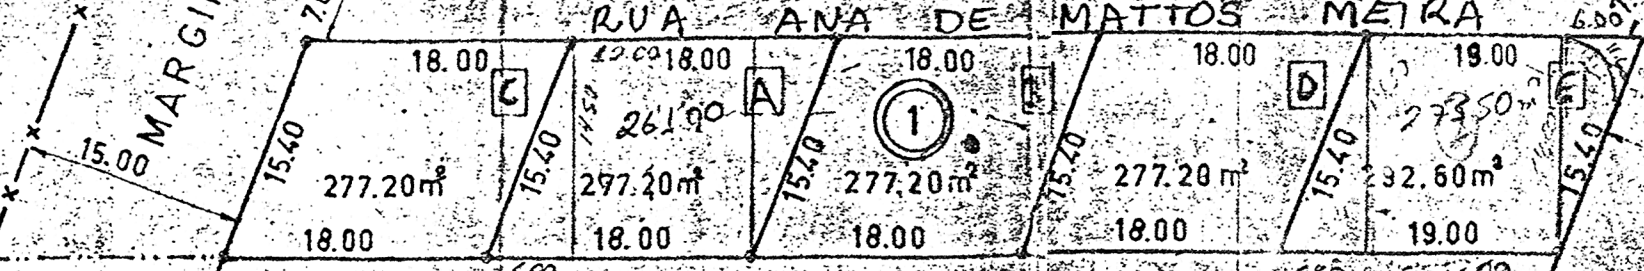

Decreto nº 608 de 30/10/50

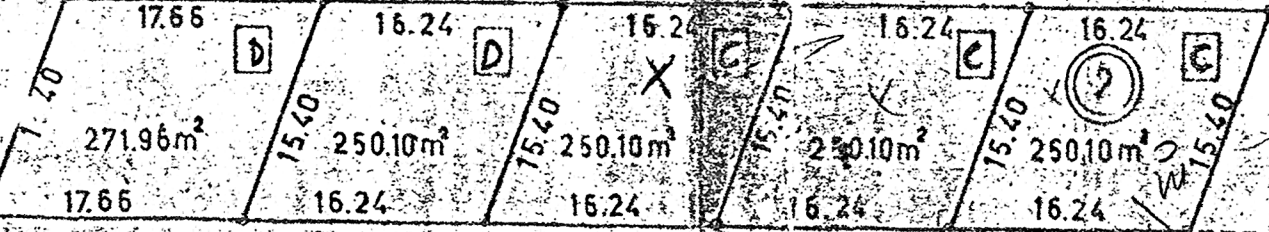

AVENIDA RUI BARBOSA