
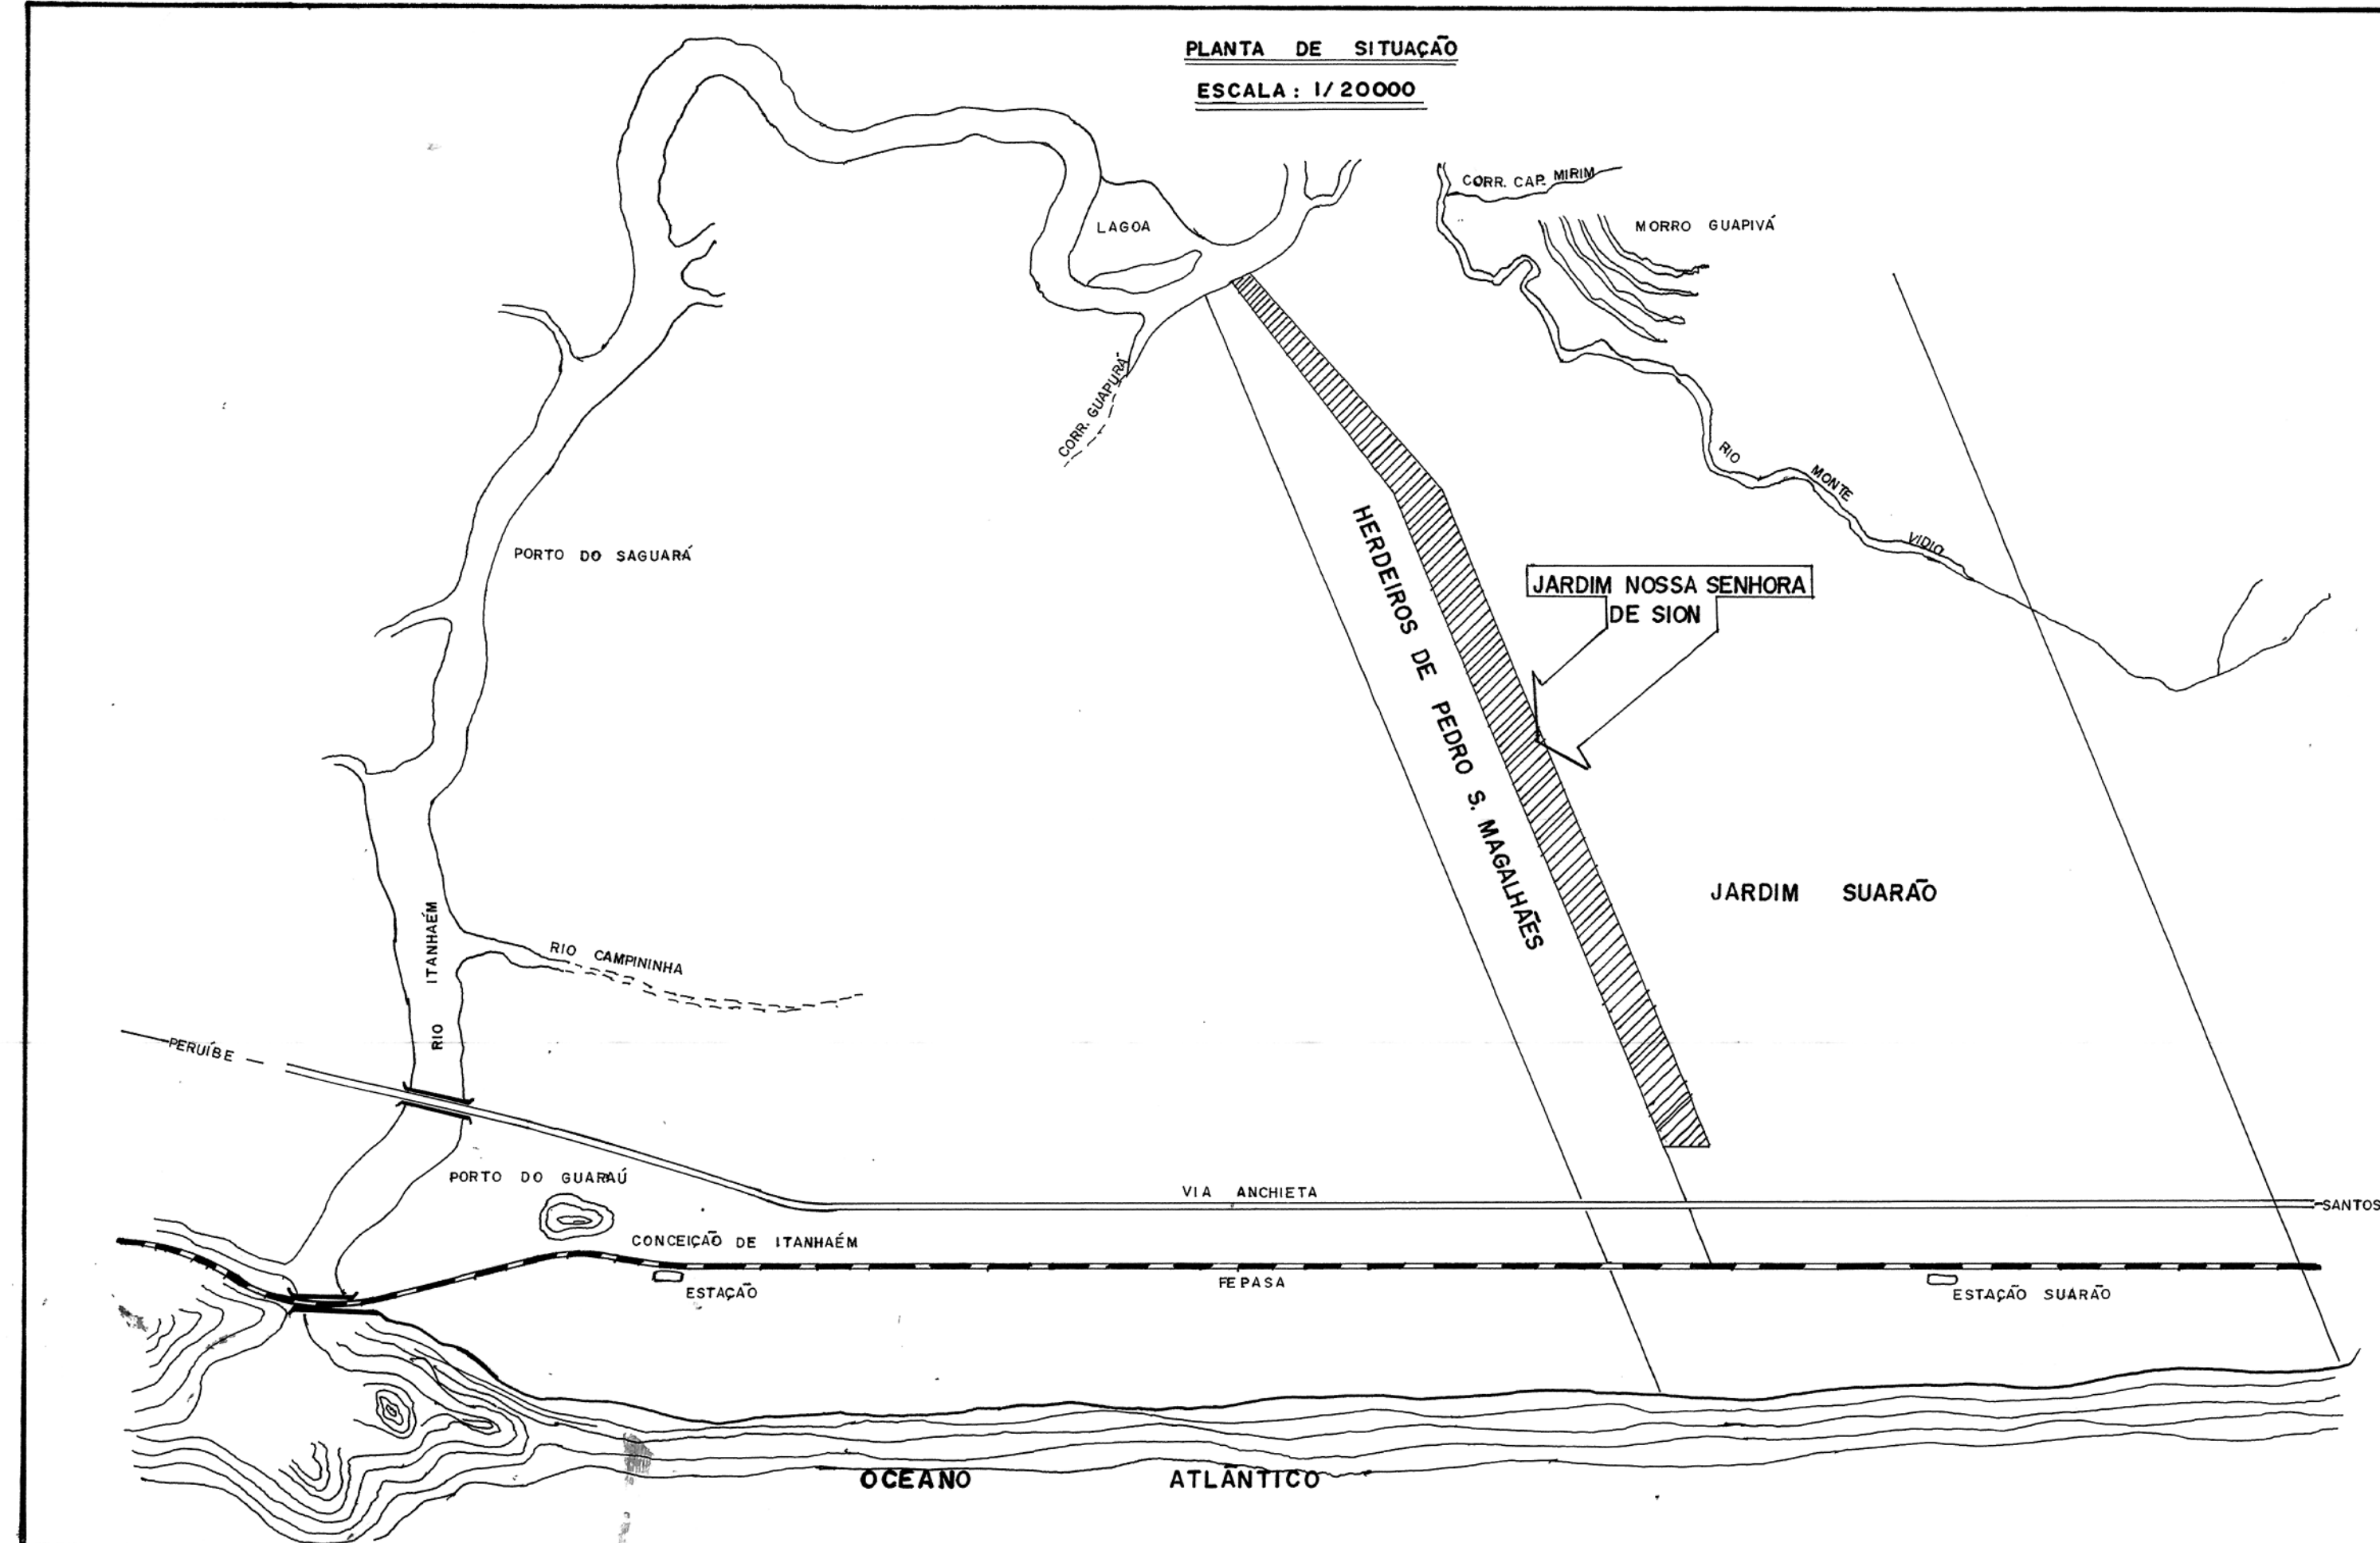
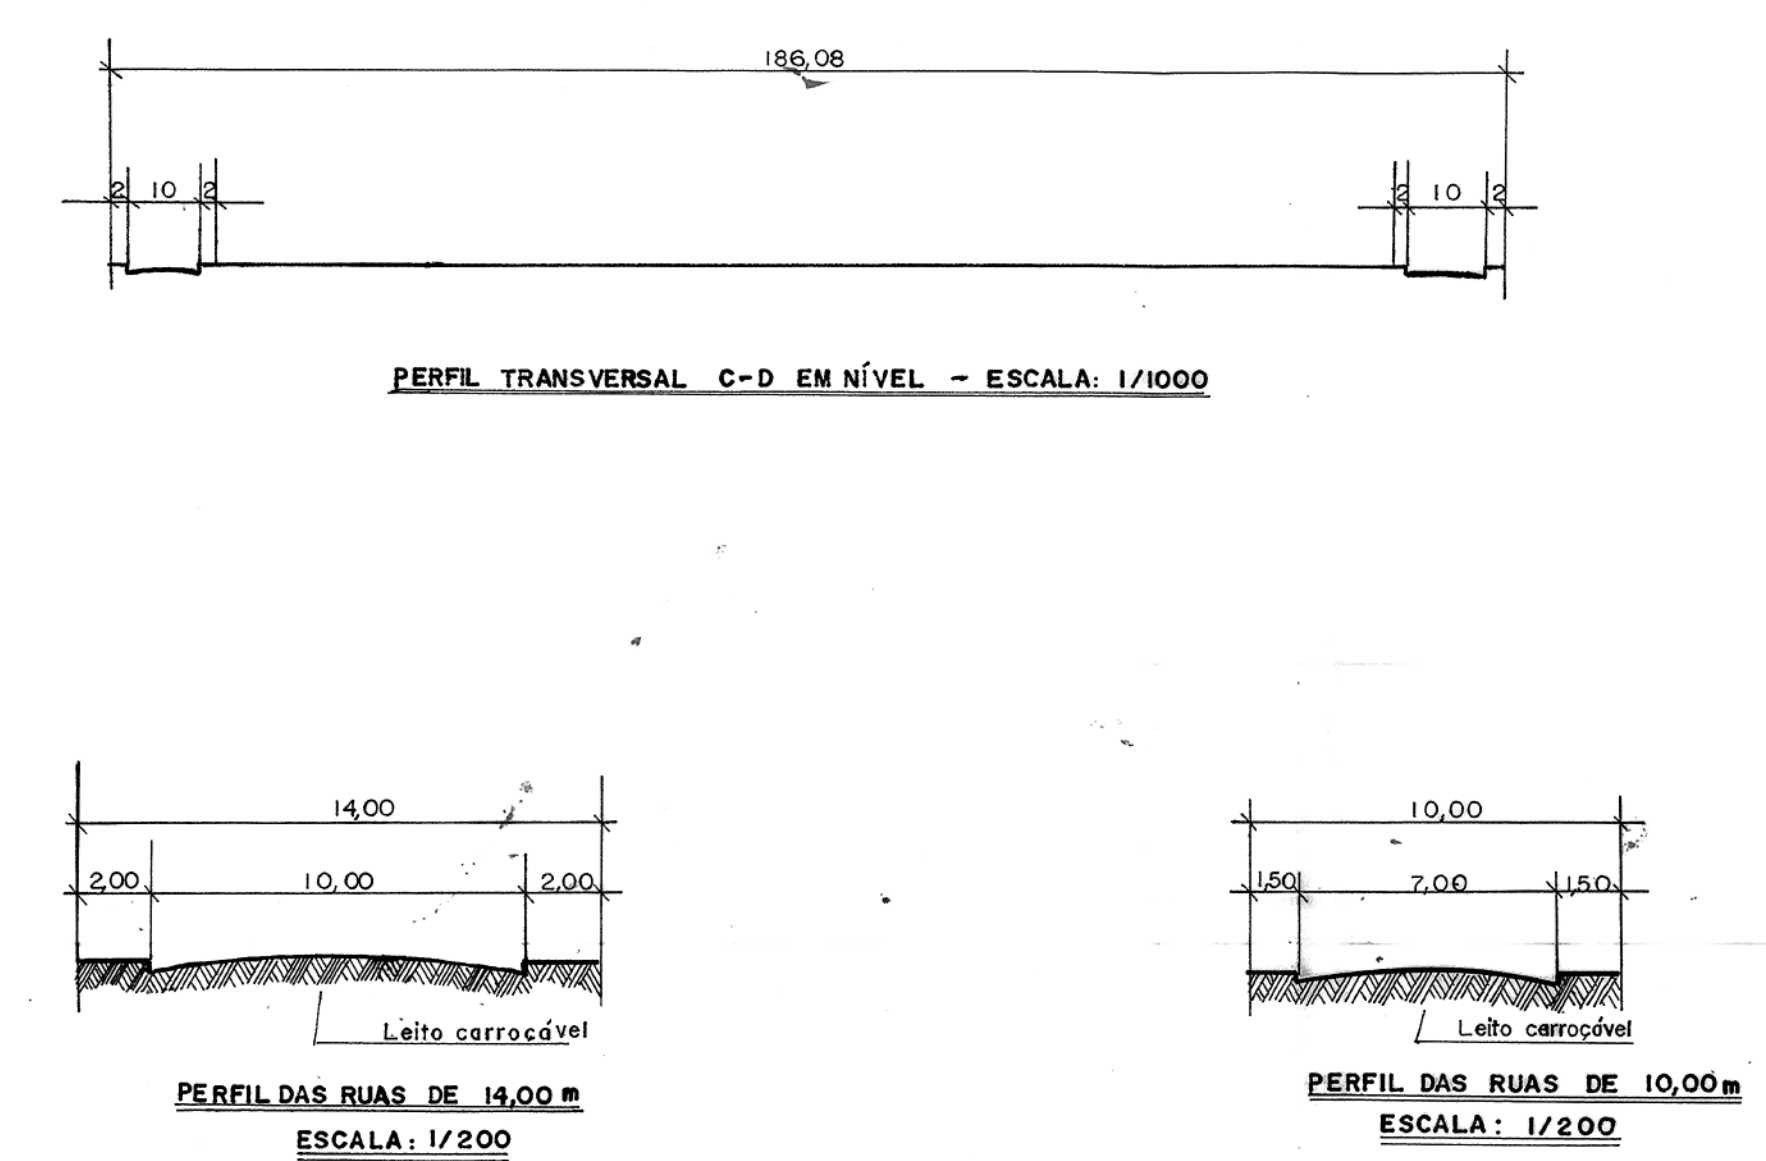
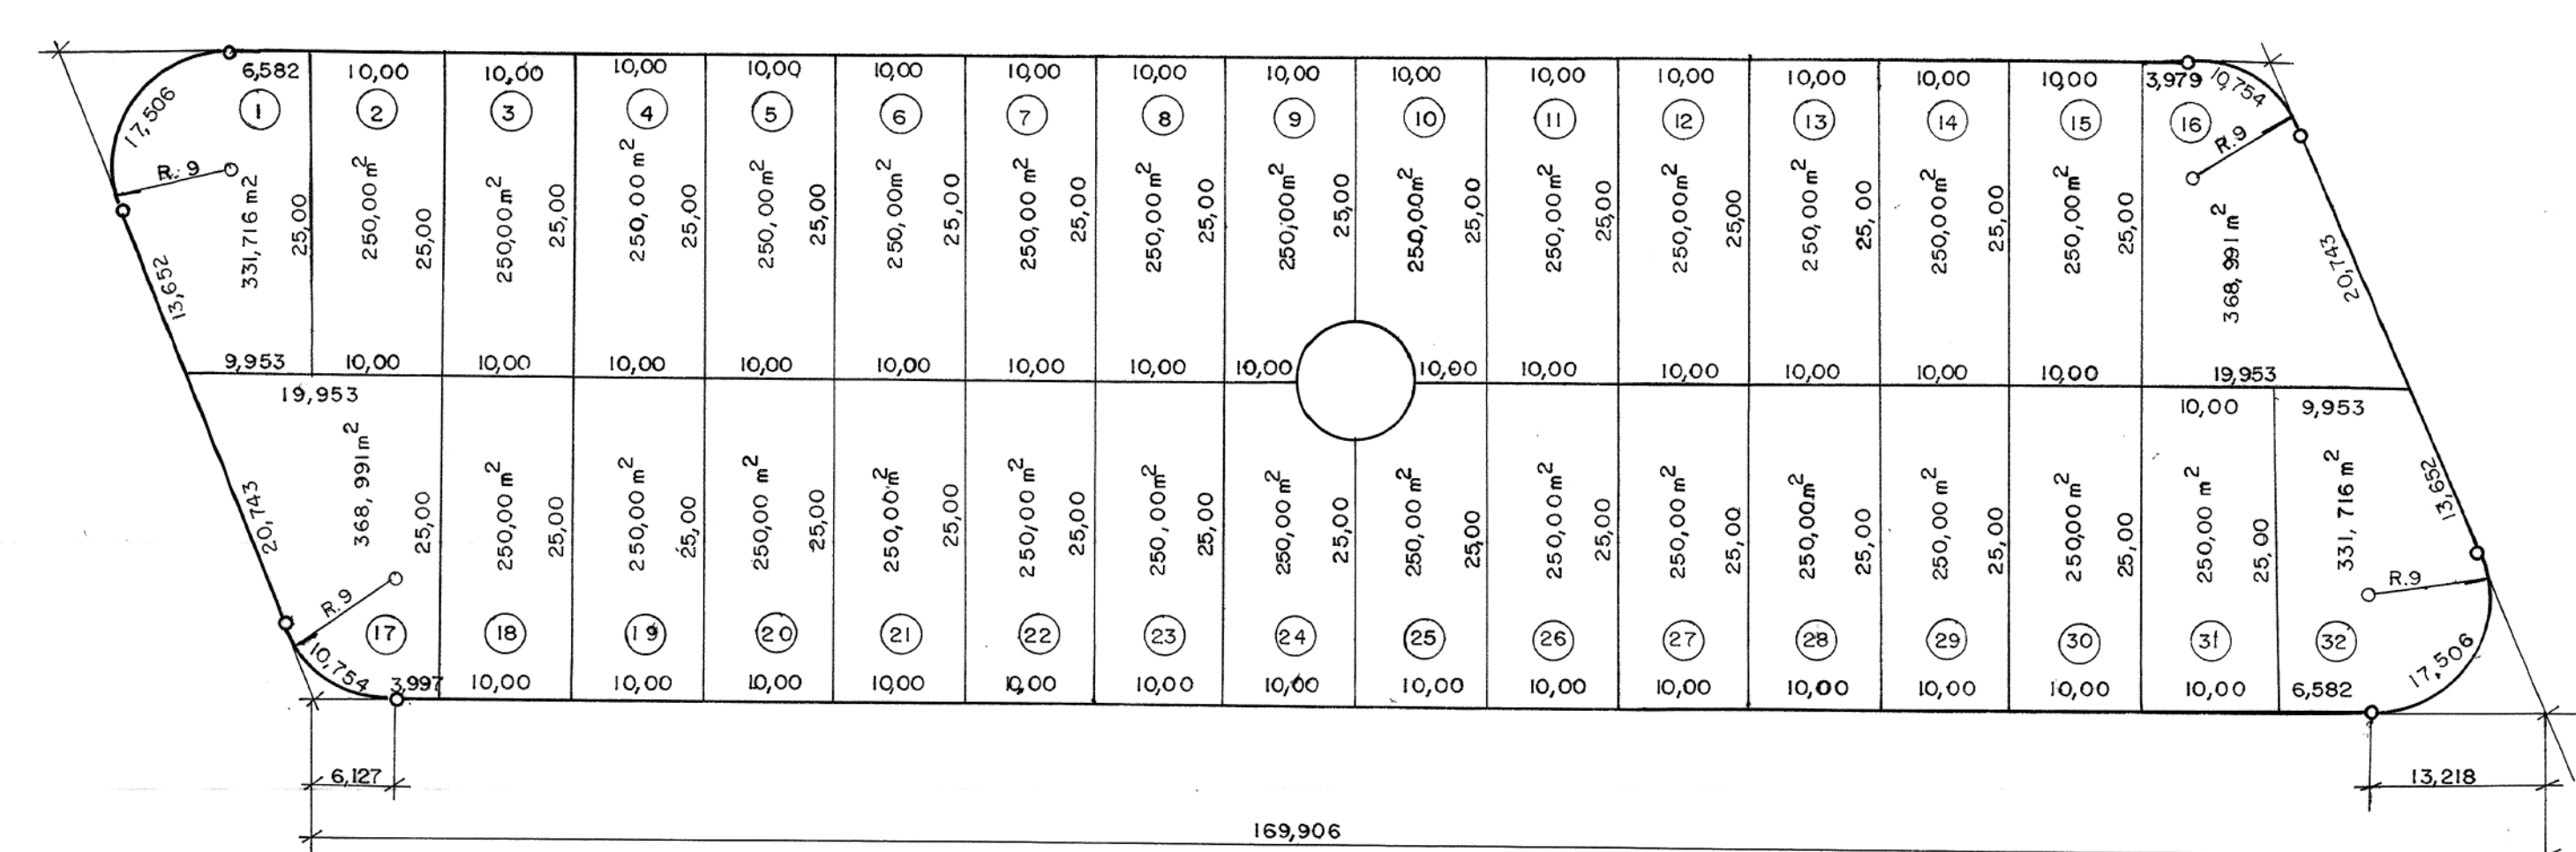


 

OBS: COPIA FEITA DA PLANTA ORIGINAL

PREFEITURA MUNICIPAL DE ITANHAÉM			
"JARDIM NOSSA SENHORA DE SION"			
PROPRIETÁRIOS:			
OLÍVIA S. B. PINHEIRO e			
JUSTINIANO PINHEIRO			
DESENHO:	ESCALA:	DATA:	
ANDRÉ LUIS	1:2000	JULHO/91	