



Y = 10.300
Y = 10.200
Y = 10.100
Y = 10.000
Y = 9.900

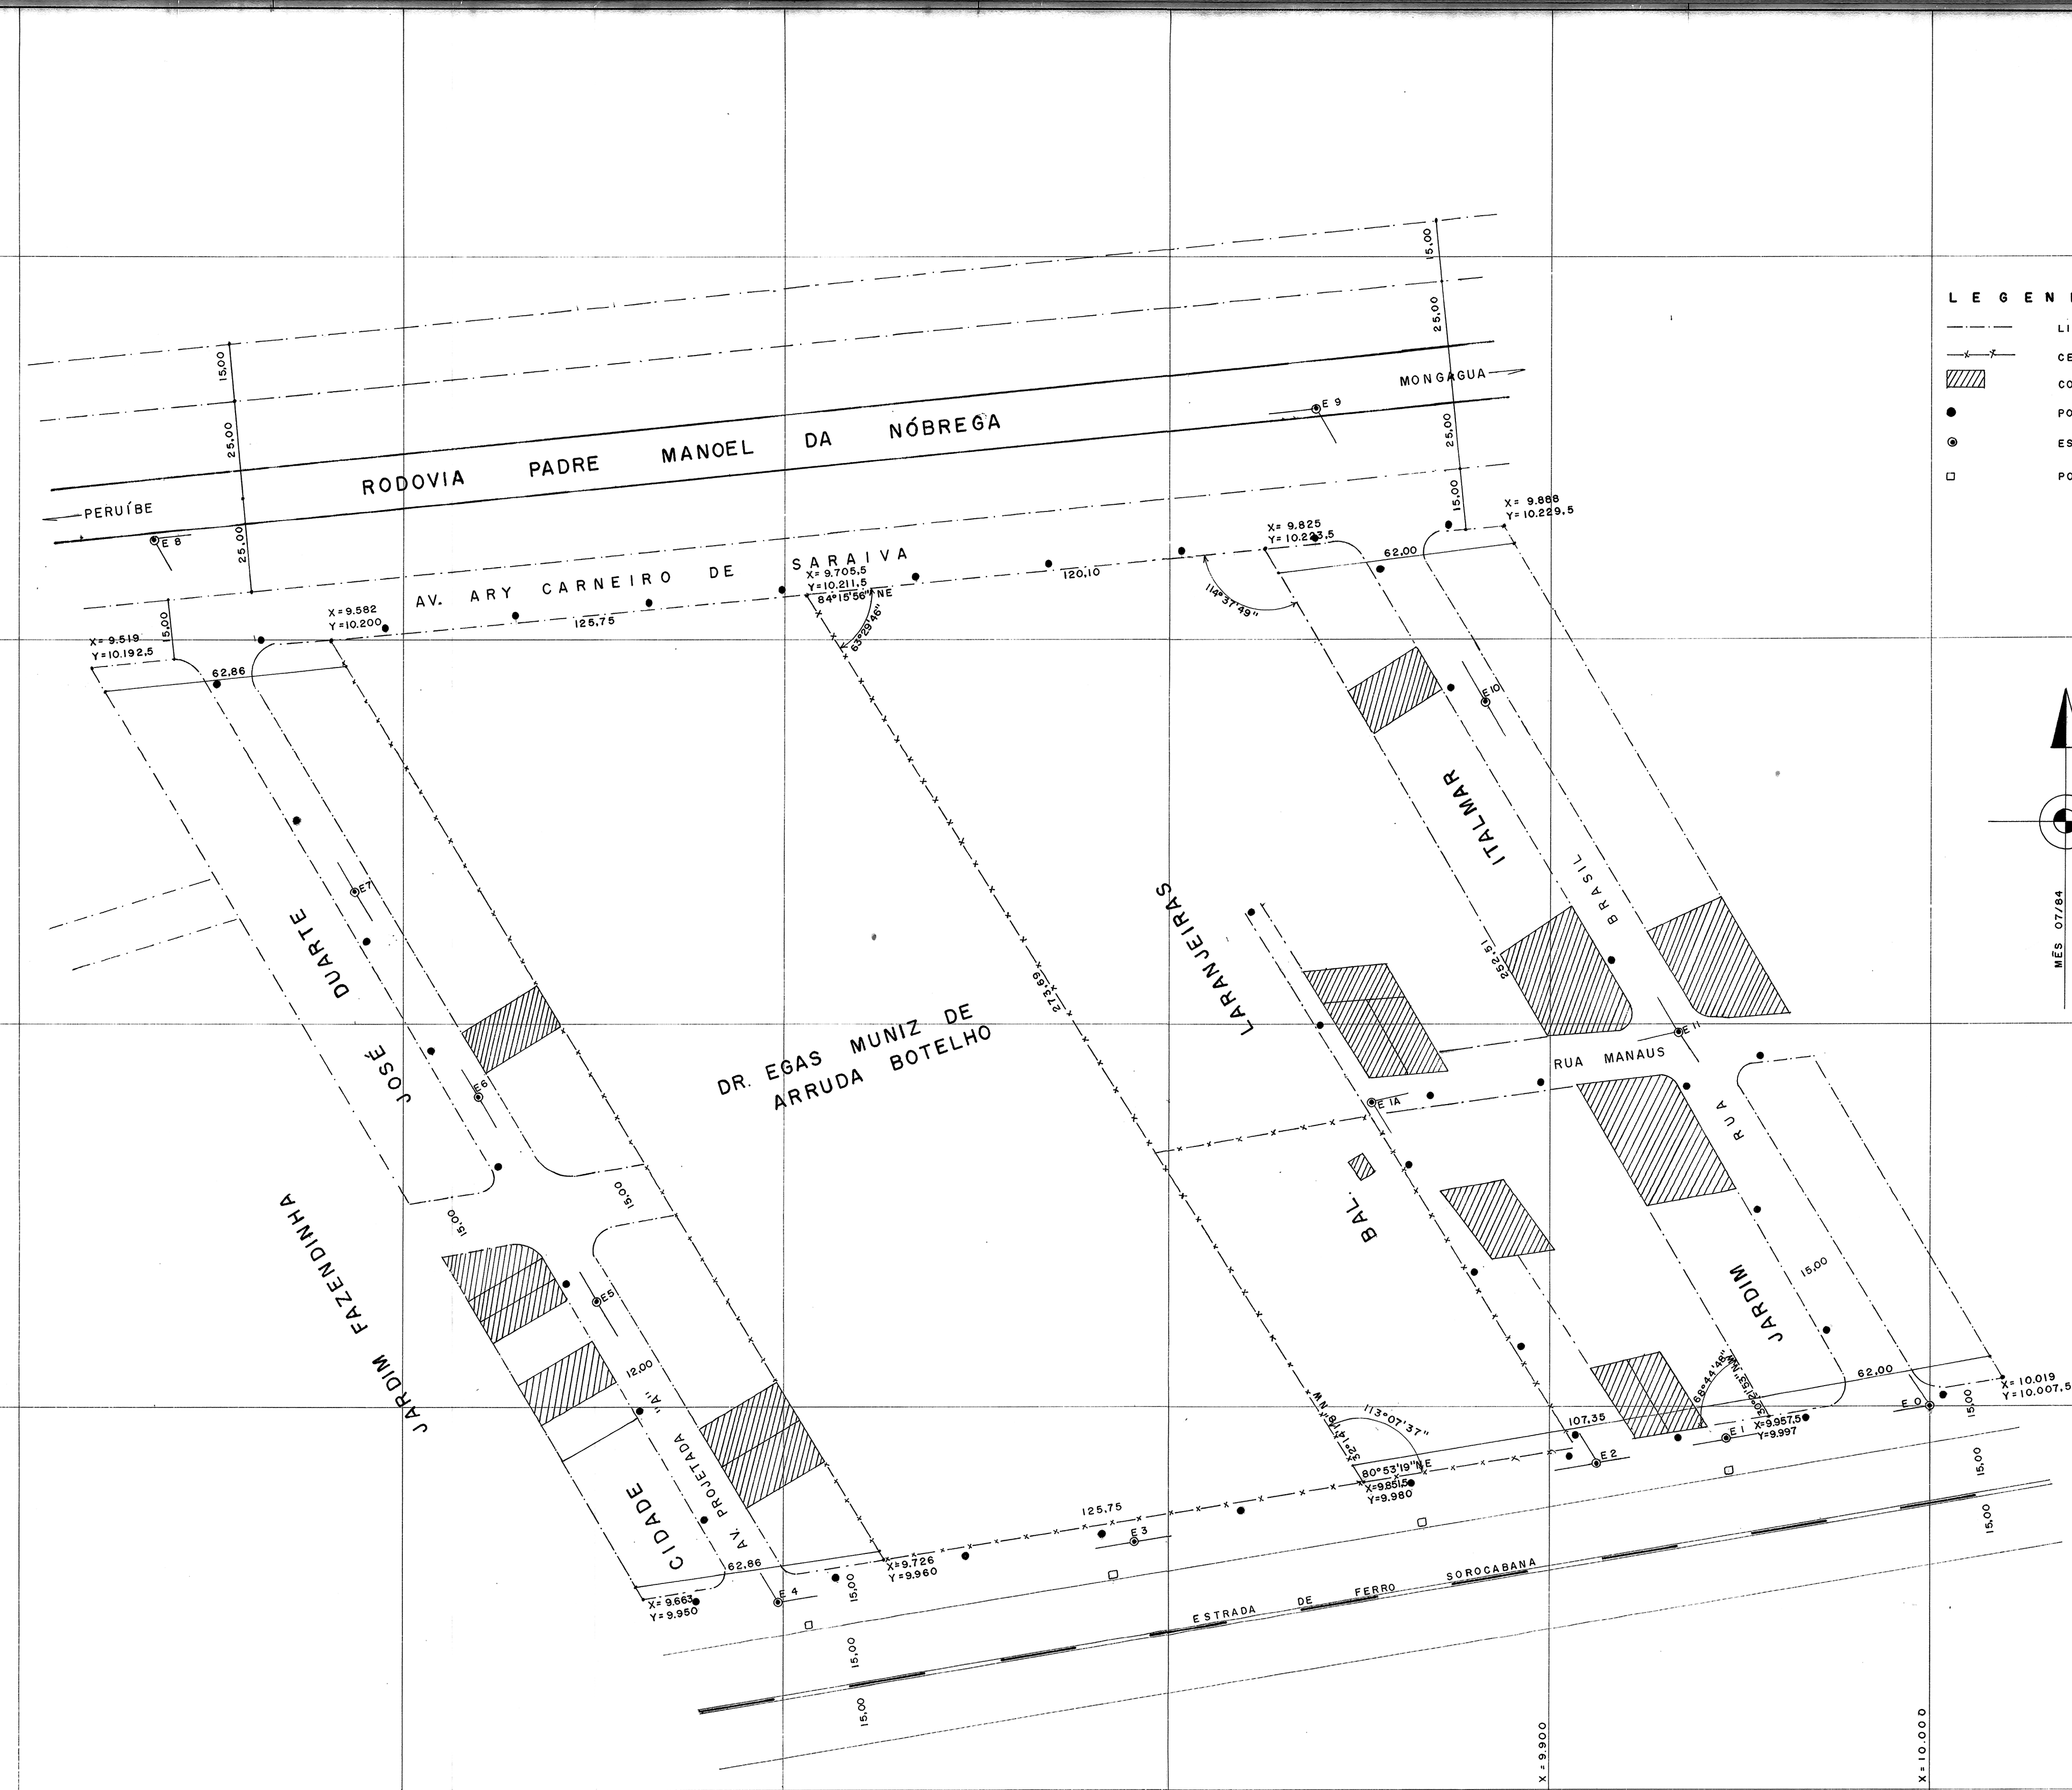

- LEGENDA**
- LINHA DE DIVISA
 - CERCA DE ARAME
 - ▨ CONSTRUÇÃO EXISTENTE
 - POSTES DA CESP
 - ⊙ ESTAÇÕES
 - POSTE DO TELÉGRAFO DA FEPASA

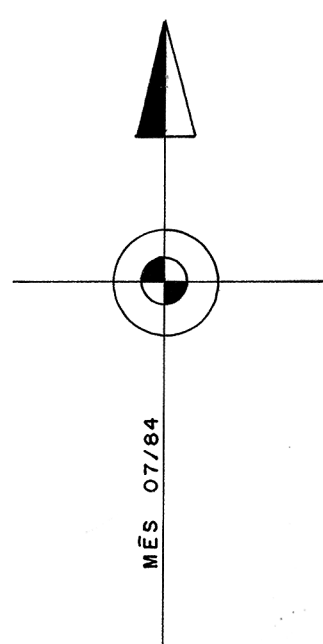

DESENHO E PROJETO		DATA	
LEVANT. POR: RICARDO/ALDEMAR			
DES. POR: LOURDES			
VERIF. POR:			
PROJ. POR:			
VISTO POR:			
APROV. POR:			
ESTE DESENHO NÃO PODERÁ SER COPIADO SEM AUTORIZAÇÃO DA PREFEITURA. (P.M.I.)			

PREFEITURA MUNICIPAL DE ITANHAÉM	
LEVANTAMENTO CADASTRAL	
BALNEÁRIO LARANJEIRAS	
TRECHO COMPREENDIDO - FERROVIA À RODOVIA	
ESCALA: 1:1000	DES. Nº
	FL.