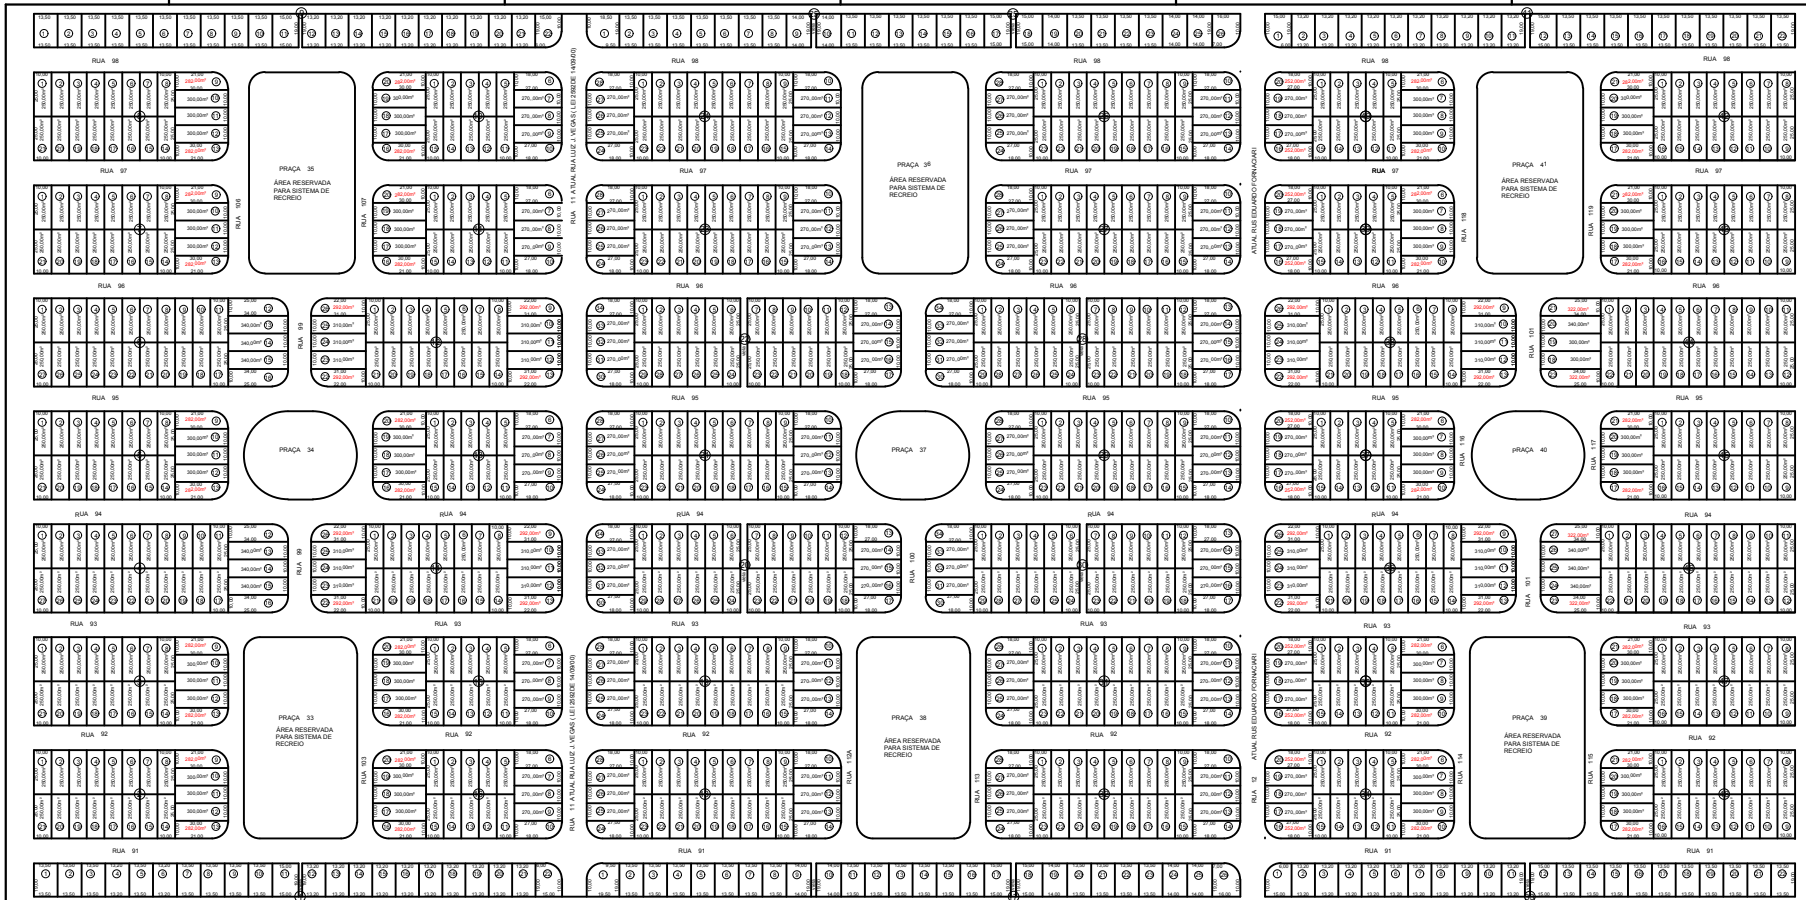


| | |
|---|---|
| GLEBA E | |
| GLEBA D | |
| GLEBA C | GLEBA F |
| GLEBA B | GLEBA G |
| GLEBA A | |

COPIA FIEL DA PLANTA APROVADA PELA PREITURA DE ITANHAEM

APROVADO EM 21/3/1959
ALVARA Nº41/1959
PROCESSO Nº 2965/1956

GLEBA E

| | |
|---|---|
| ÁREA UTIL | = 306.328,80m² |
| ÁREA DAS RUAS | = 141.069,30m² |
| ÁREA DOS ESPAÇOS LIVRES RESERVADOS PARA LOGRADOUROS PUBLICOS | = 51.345,90m² |
| ÁREA DAS VIELAS | = 1.256,00m² |
| ÁREA TOTAL | = 500.000,00m² |

| N | MODIFICADO | DATA | RESPONSÁVEL TÉC. | DESENHO |
|---|---|---|---|---|
| A | REVISADO | 7/2/17 | | LIA |

PREFEITURA MUNICIPAL DE ITANHAÉM

SECRETARIA DE OBRAS E DESENVOLVIMENTO URBANO

FOLHA Nº 1 DE 1

OBRA:

LOCAL: JARDIM ANCHIETA - GLEBA "E"

PLANTA DO LOTEAMENTO JARDIM ANCHIETA - GLEBA "E"

| | | | |
|---|---|---|---|
| PROJETISTA: MARCO AURELIO GOMES DOS SANTOS | CHEFE DE OBRAS E DESENV. URBANO: ENG° MARIA CRISTINA P. DE TOLEDO CREA : 060.115.276-0 | | Data: 06/10 |
| SERVIÇO DE DESENHO TOPOGRÁFICO: SERGIO DOS SANTOS PEREIRA CREA : 0641092628 | TÉCNICO RESPONSÁVEL: | CODIGO DO DESENHO: PL- 039-5475 | Desenhista: LIA ZIMMER Escala: 1:1000 |