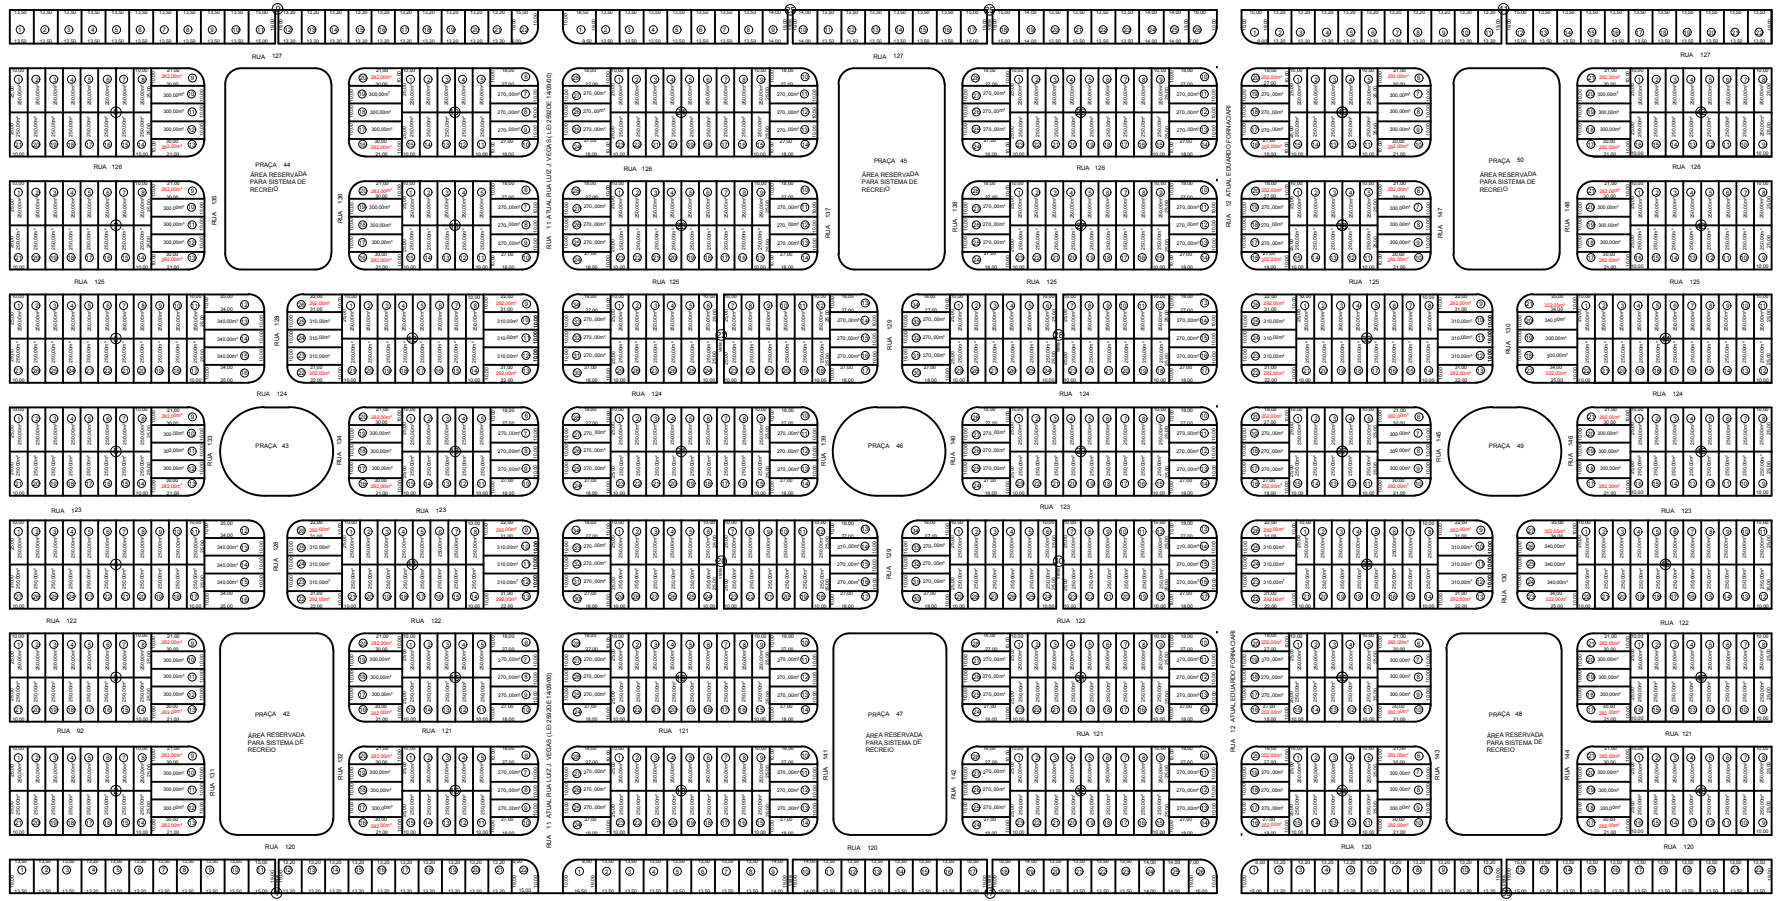

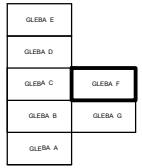

COPIA FIEL DA PLANTA APROVADA PELA PREITURA DE ITANHAEM

APROVADO EM 21/3/1959
ALVARA Nº41/1959
PROCESSO Nº 2965/1956

GLEBA F

ÁREA UTIL	= 306.328,80m²
ÁREA DAS RUAS	= 141.069,30m²
ÁREA DOS ESPAÇOS LIVRES RESERVADOS PARA LOGRADOUROS PUBLICOS	= 51.345,90m²
ÁREA DAS VIELAS	= 1.256,00m²
ÁREA TOTAL	= 500.000,00m²

Nº	MODIFICADO	DATA	RESPONSÁVEL TÉC.	DESENHO
4	REVISADO	7/2/17		LIX

PREFEITURA MUNICIPAL DE ITANHAÉM

SECRETARIA DE OBRAS E DESENVOLVIMENTO URBANO

TOPOGRÁFICO
4 _ de 7

OBRA:
LOCAL: JARDIM ANCHIETA - GLEBA "F"

PLANTA DO LOTEAMENTO JARDIM ANCHIETA - GLEBA "F"

PROJETO: MARCO AURELIO GOMES DOS SANTOS
ENG.º MARIA CRISTINA P. DE TOLEDO
CREA: 060.115.278-0
DIRETOR DIVISÃO TOPOGRAFIA: SERGIO DOS SANTOS PEREIRA
CREA: 0681683669
TÉCNICO RESPONSÁVEL:
CÓDIGO DO DESENHO: PL - 039-5475
DATA: 8/15
DESENHISTA: LIX JAMAR
ESCALA: 1:1000