5/153

# PLANTA DA ÁREA CEDIDA POR *DNA. ANNA FARACO* E *SR. JOSÉ BIBIANO GONÇALVES PEREIRA* PARA PROLONGAMENTO DA RUA PARTICULAR APROVADA PELA PREFEITURA MUNICIPAL DE ITANHAEM – PROC. Nº 109/62.

LEGENDA

▨ – ÁREA CEDIDA

LOCAL – LOTE Nº 152 E LETRA "A" DO LOTE Nº 151
PRAIA DO SONHO — ITANHAEM - S. PAULO

ESCALA 1:400

Prefeitura Municipal do Itanhaém
APROVADA
Em 19/9/1963
ALVARÁ Nº 16963
Itanhaém 20 / setembro / 1963
PREFEITO MUNICIPAL

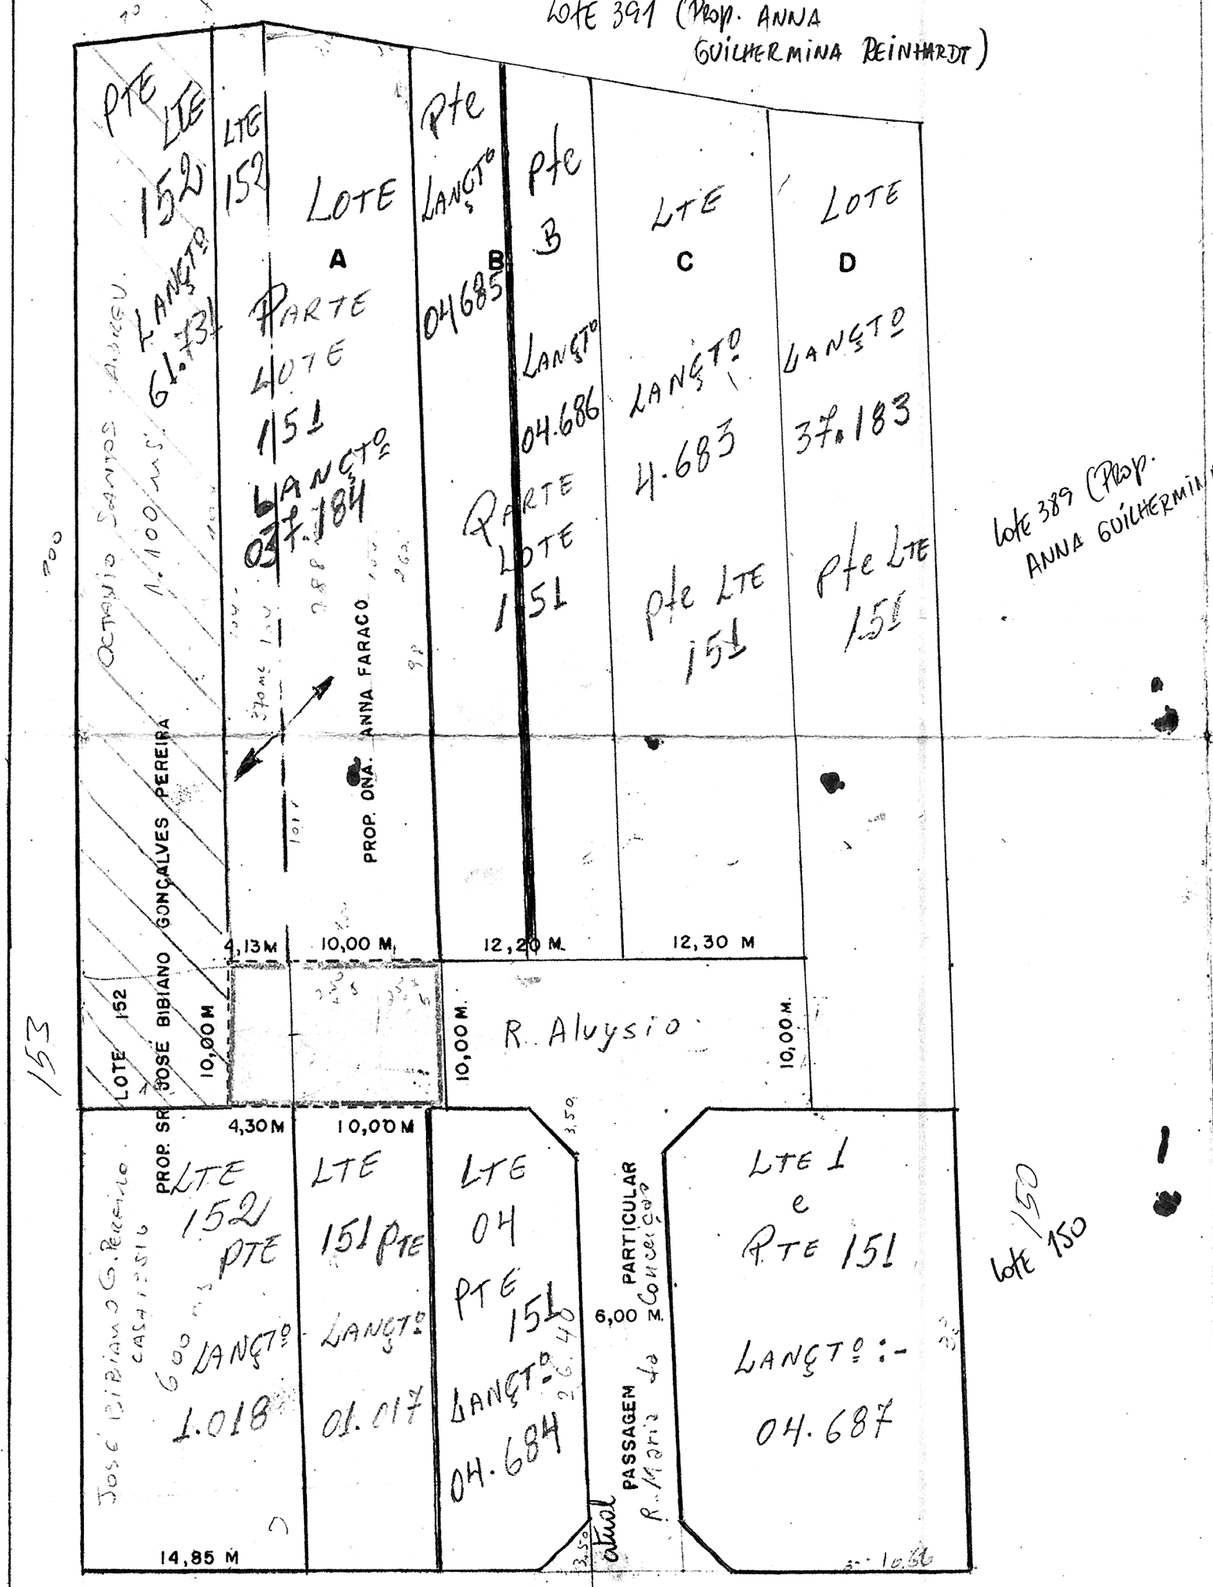


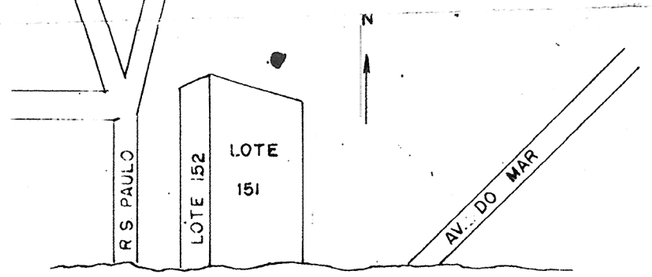


PRAIA DO SONHO
SITUAÇÃO S/ESCALA

DE ACÔRDO :–

Anna Faraco
ANNA FARACO

JOSÉ BIBIANO GONÇALVES PEREIRA

PREFEITURA MUNICIPAL DE ITANHAEM
PLANO DIRETOR
Visto: 7/7 / 1963
COMISSÃO DE VERIFICAÇÃO DE PLANTAS

7,90
3,50
11,40