

- P A R Q U E E V E L Y N -

PROJETO DE ARRUAMENTO E LOTEAMENTO

TERRENO DE PROPRIEDADE DO SR.


ANTONIO CARREIRA

MUNICÍPIO DE ITANHAEM

ESCALA 1:2000

JOSÉ M. DE ALMEIDA


JOSÉ M. DE ALMEIDA

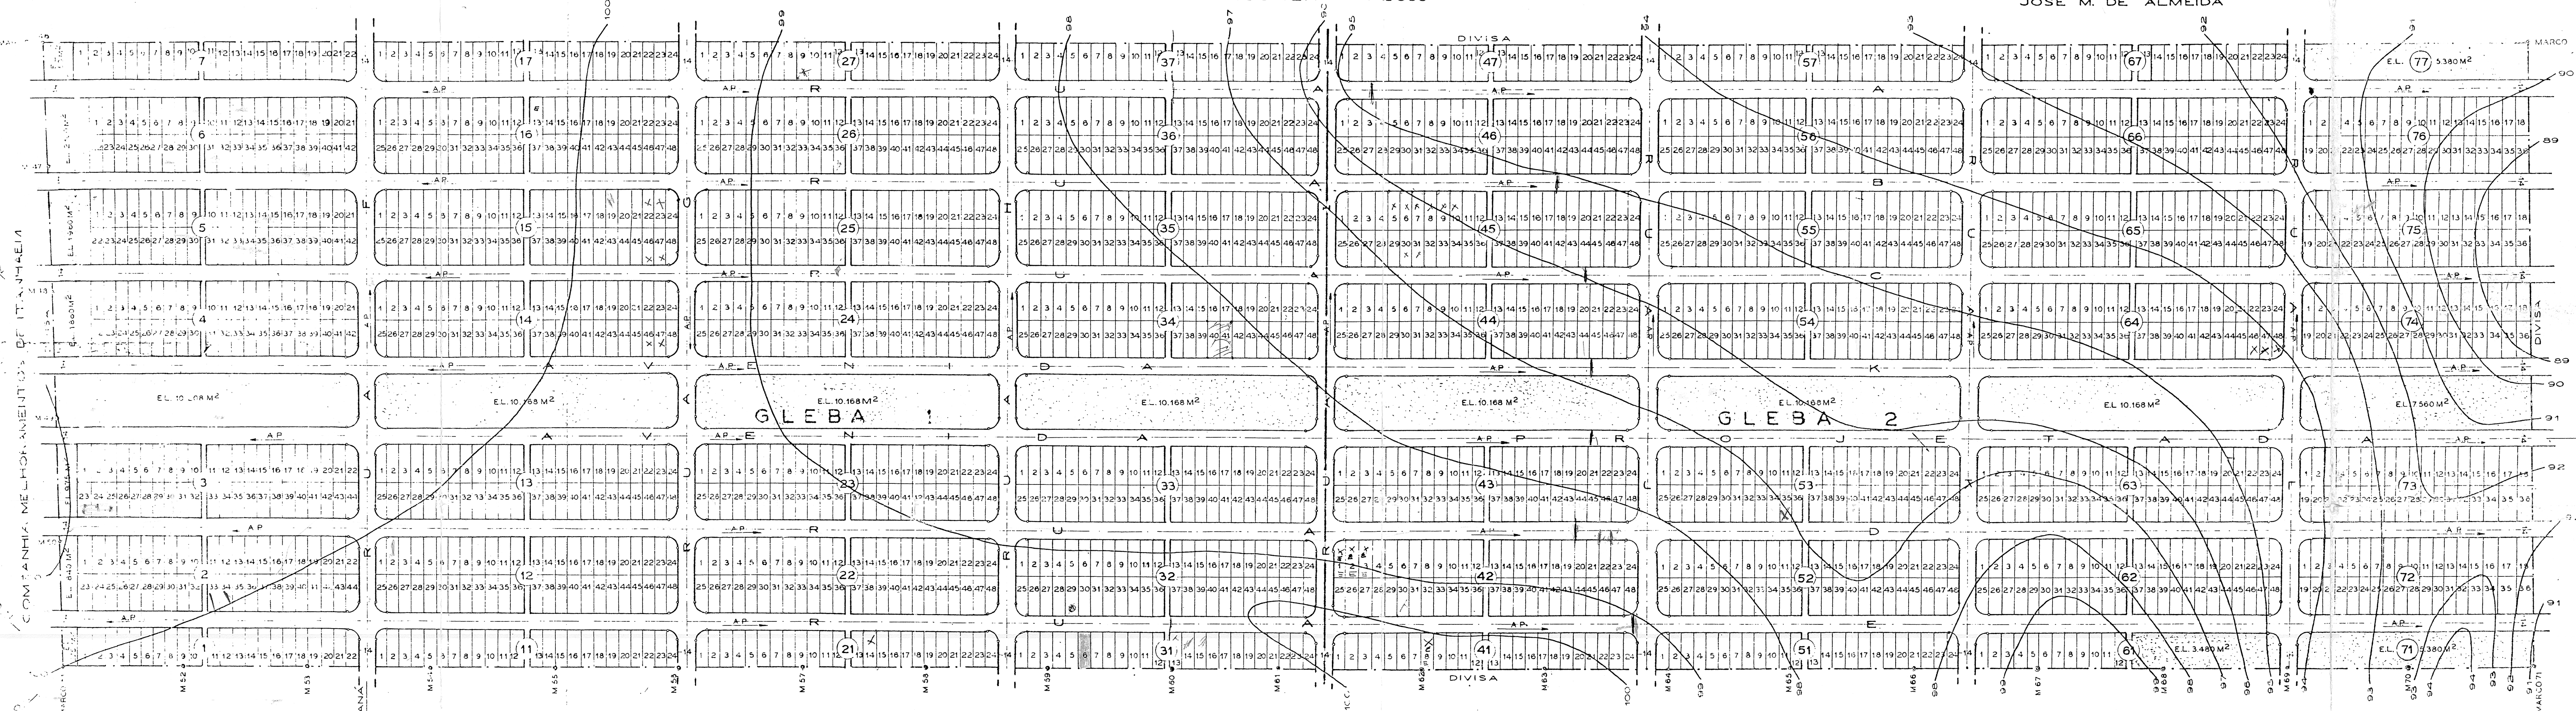

COMPANHIA MELHORAMENTOS DE ITANHAEM


PLANTA DE SITUAÇÃO

ESCALA 1:5000

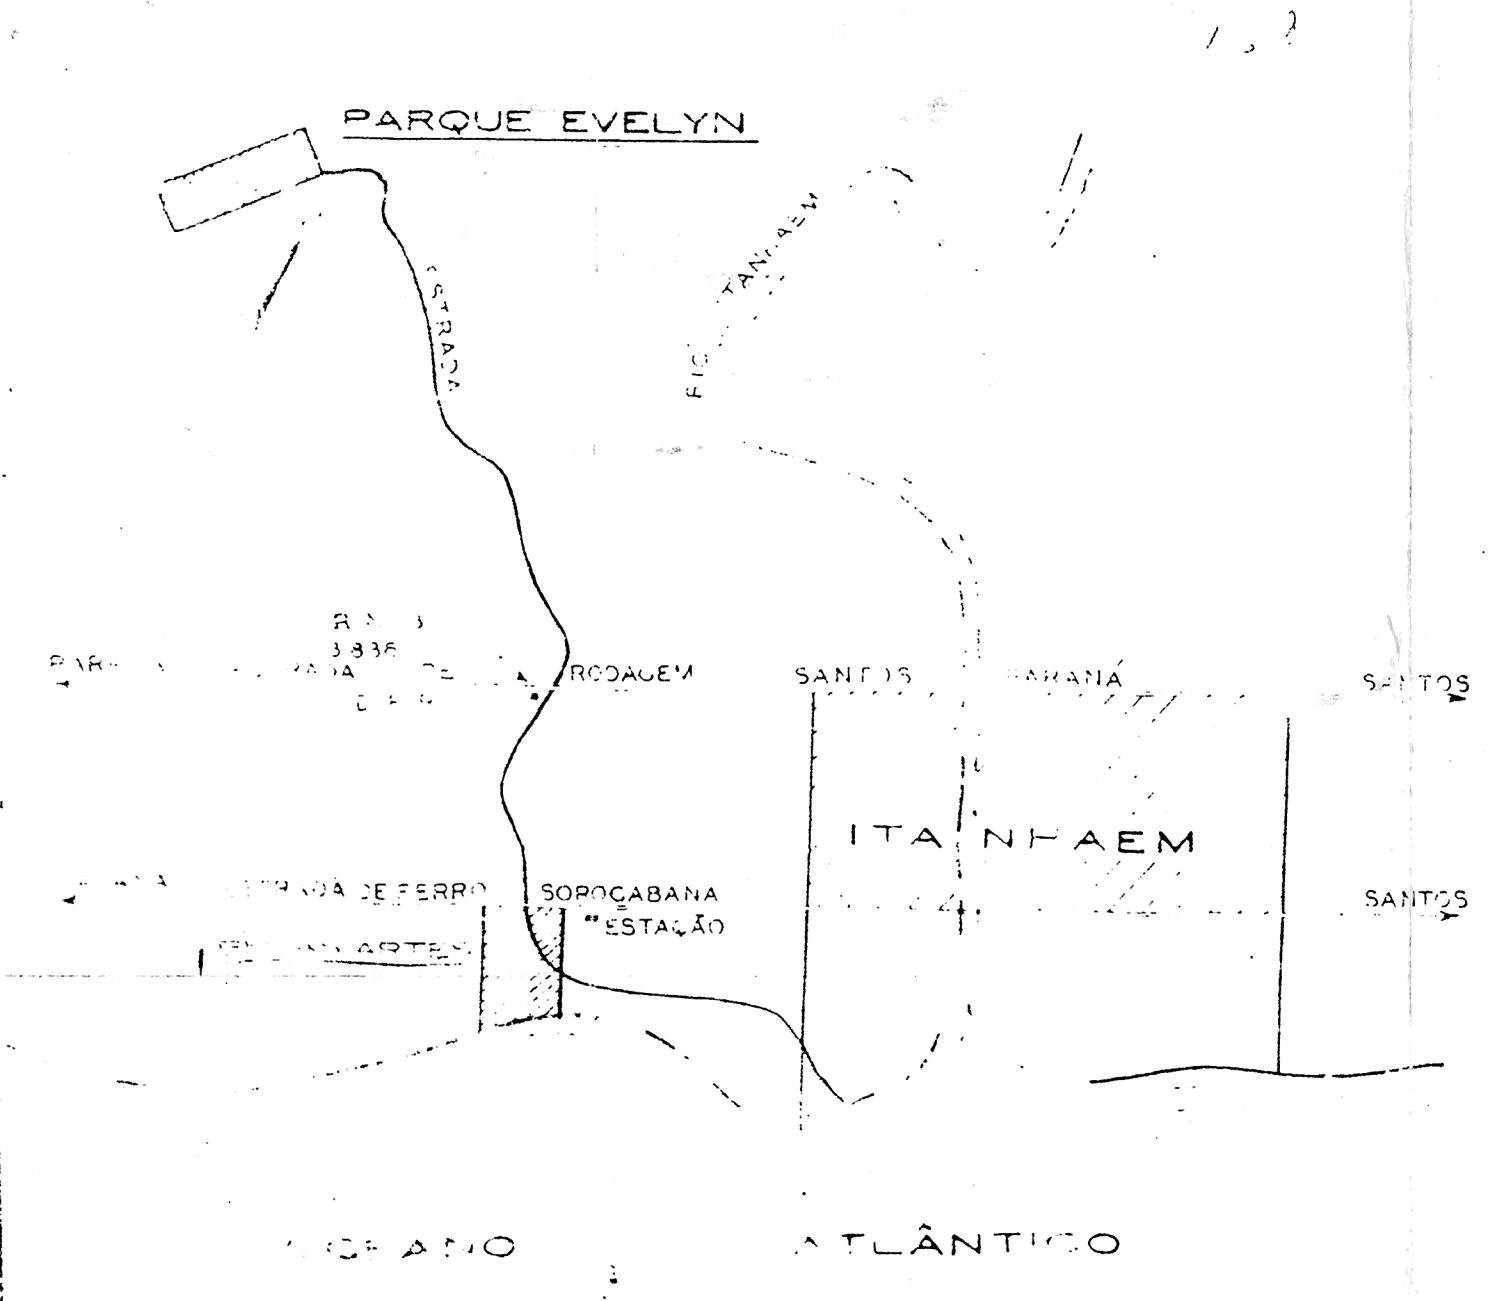


QUADRAS PADRÃO

ESCALA 1:1000

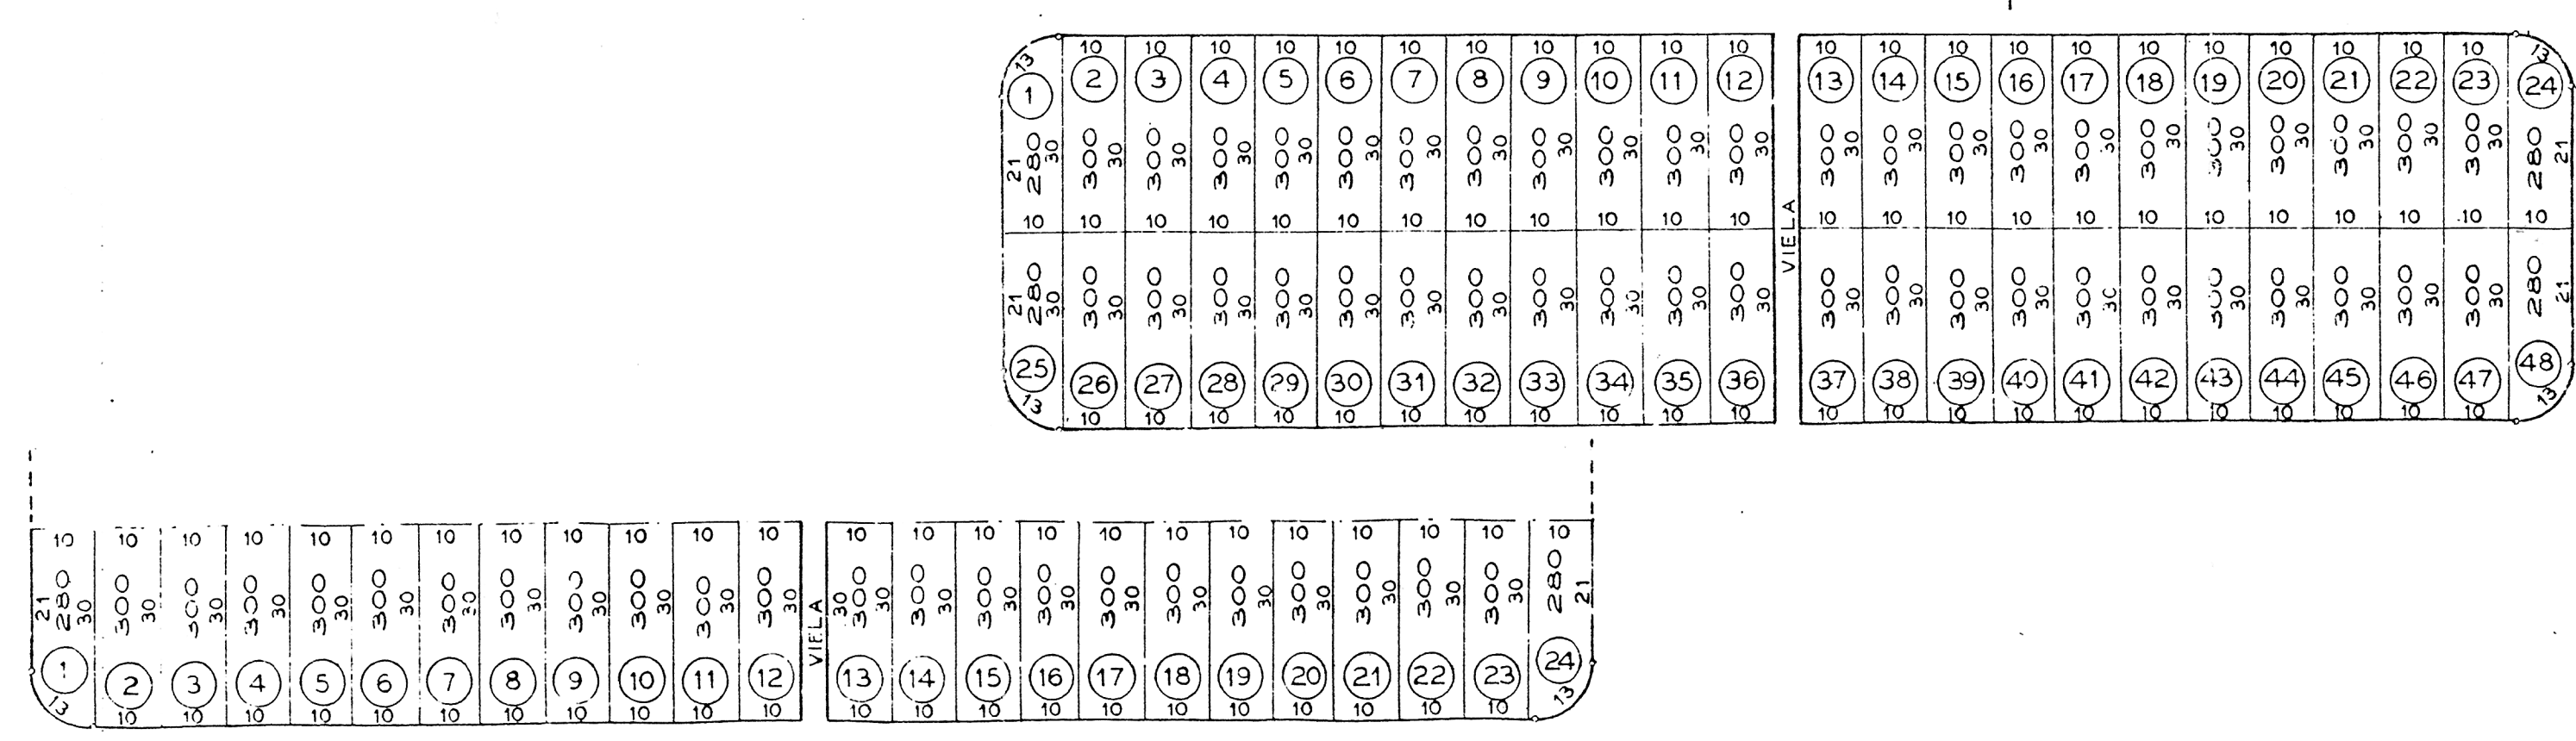

NOTA: OS RECÚOS DOS LOTES SÃO DE 4,00M DE FRENTE E 8,00M NOS FUNDOS

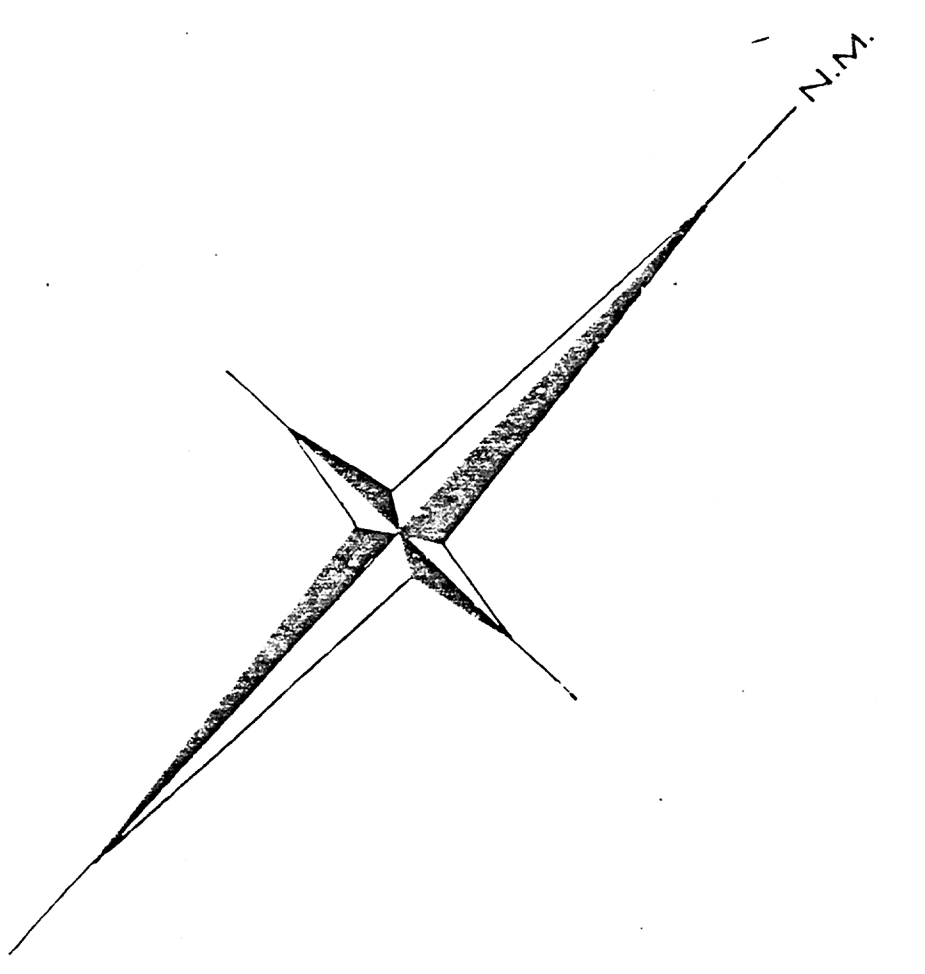

ÁREAS

LOTES - 2.154 645.920 M²
RUAS - VIELAS 252.184 M²
ESPACOS LIVRES 101.896 M²
TOTAL 1.000.000 M²

ENGENHEIRO

PROPRIETÁRIO

1600