

JARDIM SÃO JOÃO




LT-178-1468

JARDIM SÃO JOÃO

PROPRIEDADE DA EMPRESA TERRITORIAL E CONSTRUTORA "OASIS" Ltda
SÍTIO VELHO — MUN. de ITANHAE M — SÃO PAULO

1º LOTEAMENTO

IMOBILIARIA E CONSTRUTORA "NOVARO" LTDA.

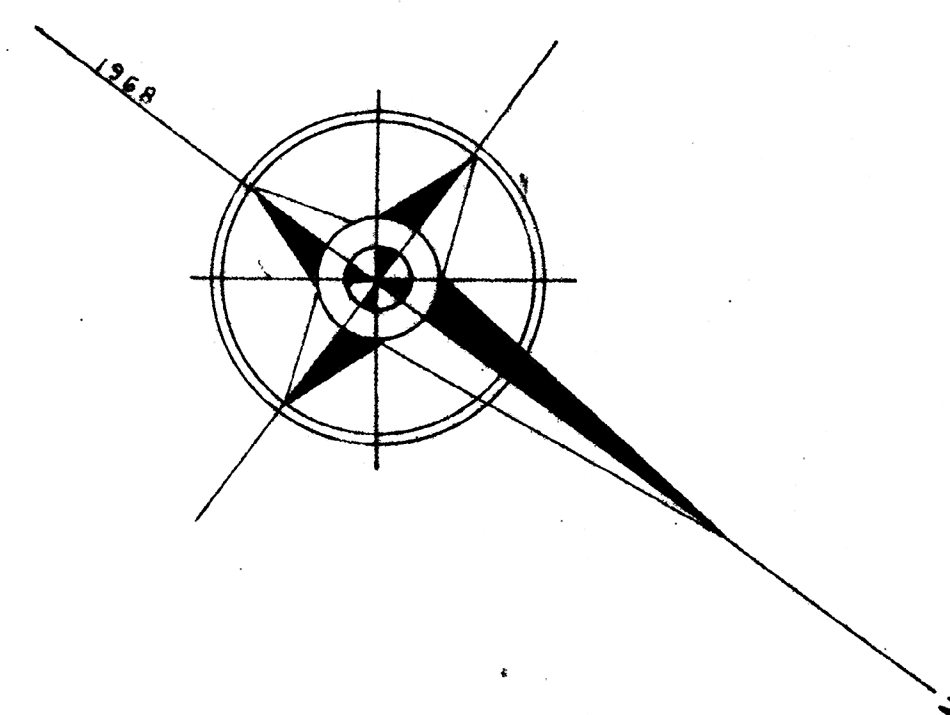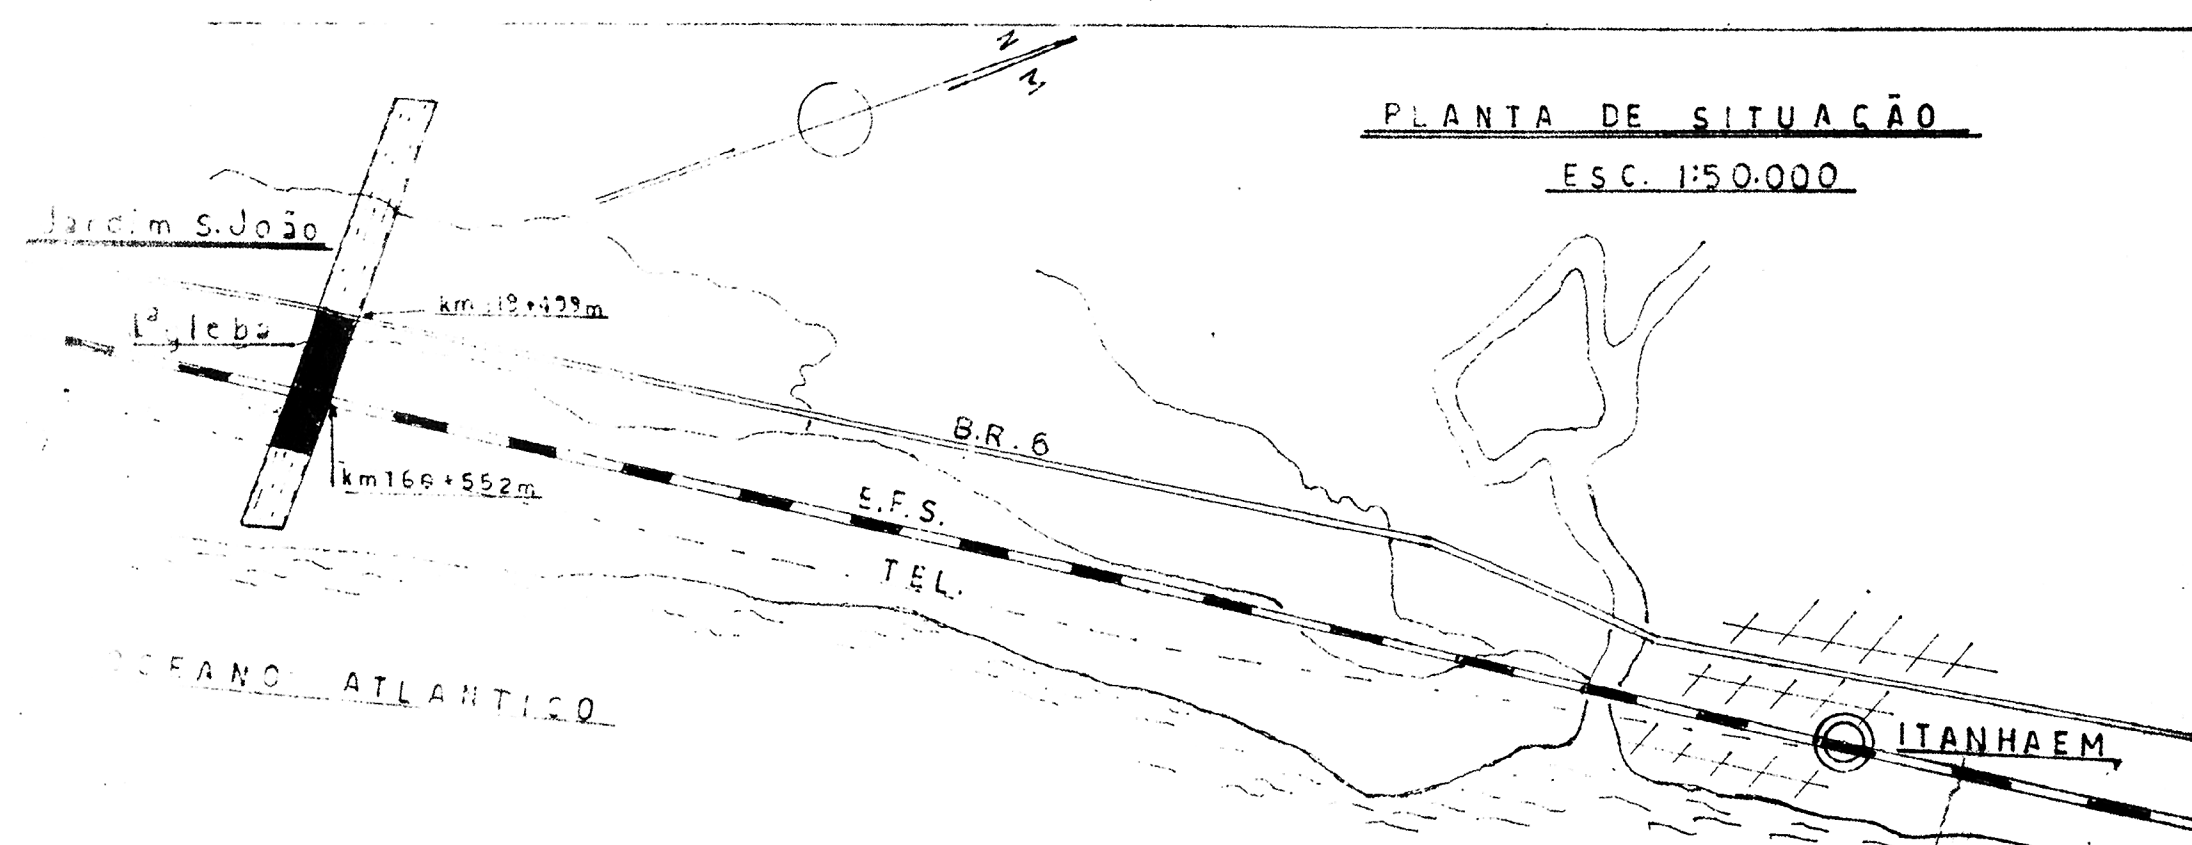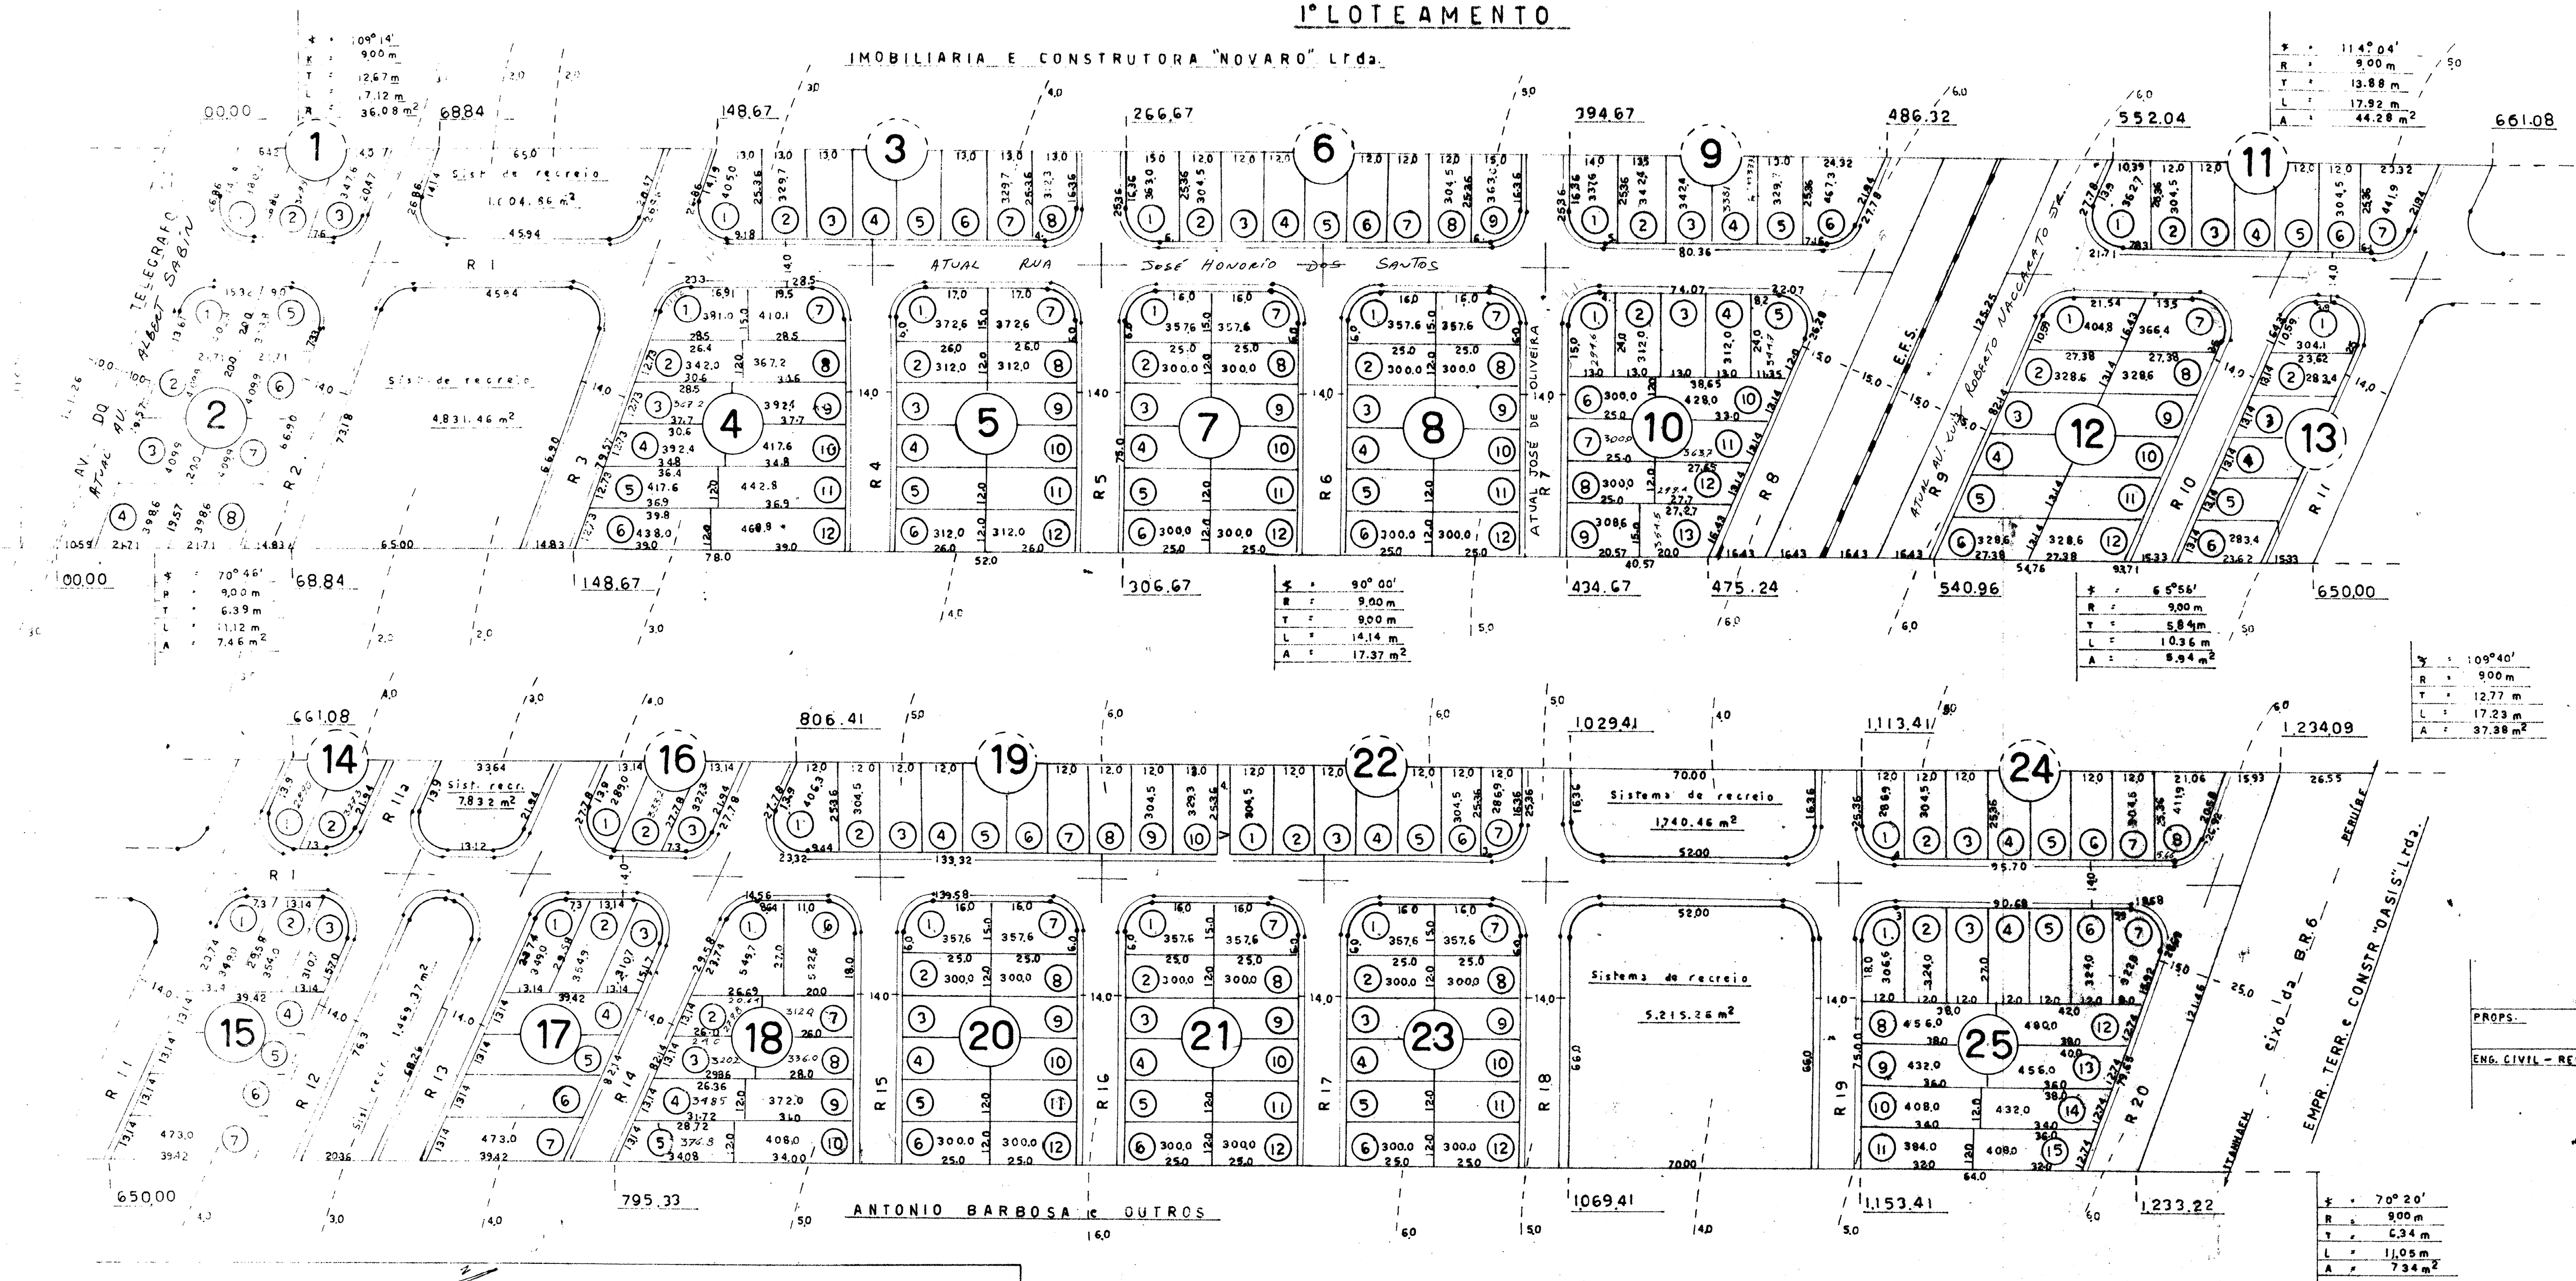

AREA TOTAL	COM	141.080,79 m ²	
FAIXA DA EFS.	COM	3.757,50 m ²	
AREA LIVRE	COM	137.323,29 m ²	100,00 %
25 QUADRAS	COM		
225 LOTES	COM	76.350,69 m ²	55,60 %
RUAS	COM	45.327,99 m ²	33,01 %
SIST. RECR.	COM	15.644,61 m ²	11,39 %
RAIO = 30 m	-	ESCALA 1:4.000	