

205

PROJETO DE LOTEAMENTO

FOL 1/2

Jardim Imigrantes

PROPRIEDADE DE

ADEMAR SEIXAS E OUTROS

MUN. ITANHAE

EST. S. PAULO

ESCALA 1:1000

ÁREAS

LOTES 99 805,30 m² 61,42%

RUAS 42 833,20 m² 26,50%

SIST. DE RECREIO 16 511,10 m² 10,33%

TOTAL LOTEAVEL 159 149,60 m²

TERRENO RESERVADO 3 234,00 m² 1,96%

TOTAL DA AREA 162 383,60 m² 100,00%

OS PROPRIETARIOS

PLANTA DE SITUACAO

ENG. RESPONSÁVEL


21 X 11 74 5844-74

PREFEITURA MUNICIPAL DE ITANHAE

D. C. V.

VISTO: 22/4/1947

Diretor

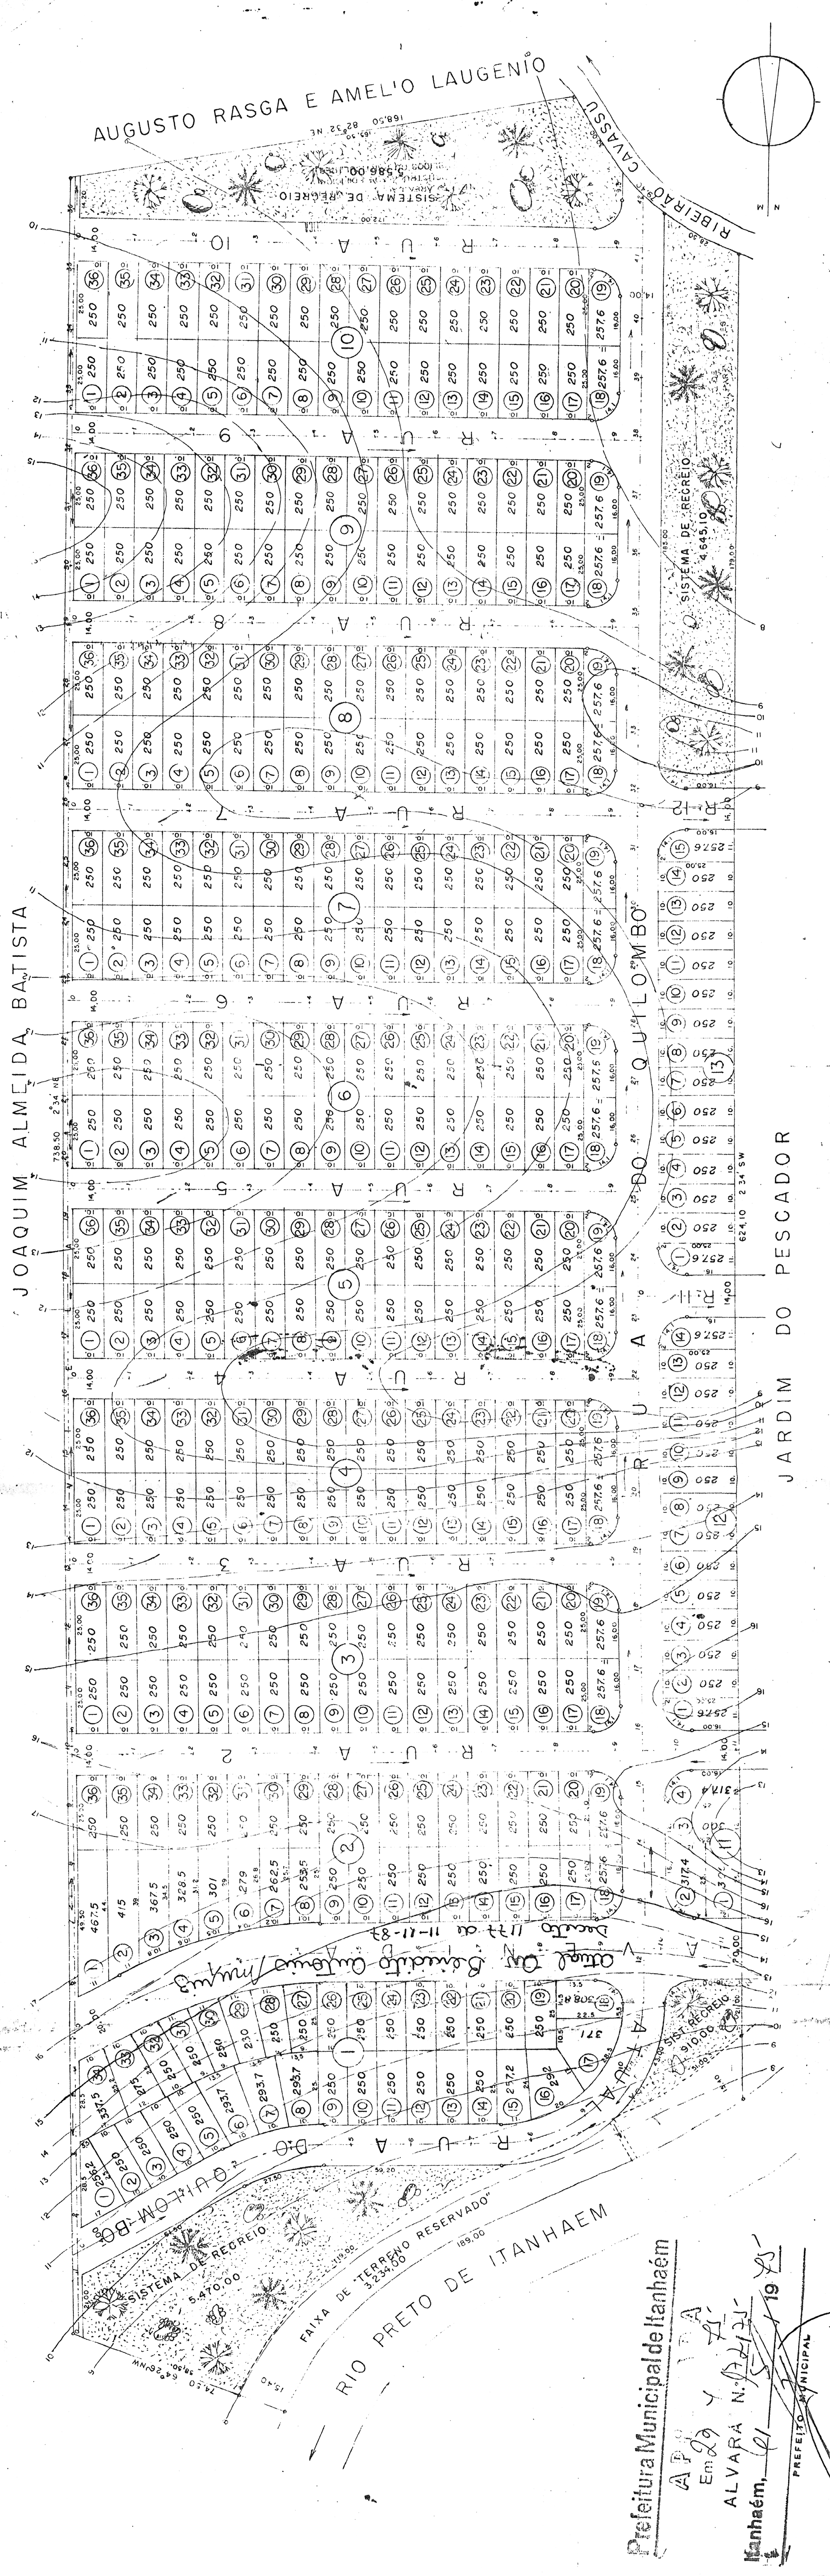

Prefeitura Municipal de Itanhaem
Em 29 de Abril de 1947
ALVARA N. 172/25
Itanhaem, 01 de Maio de 1947
PREFEITO MUNICIPAL