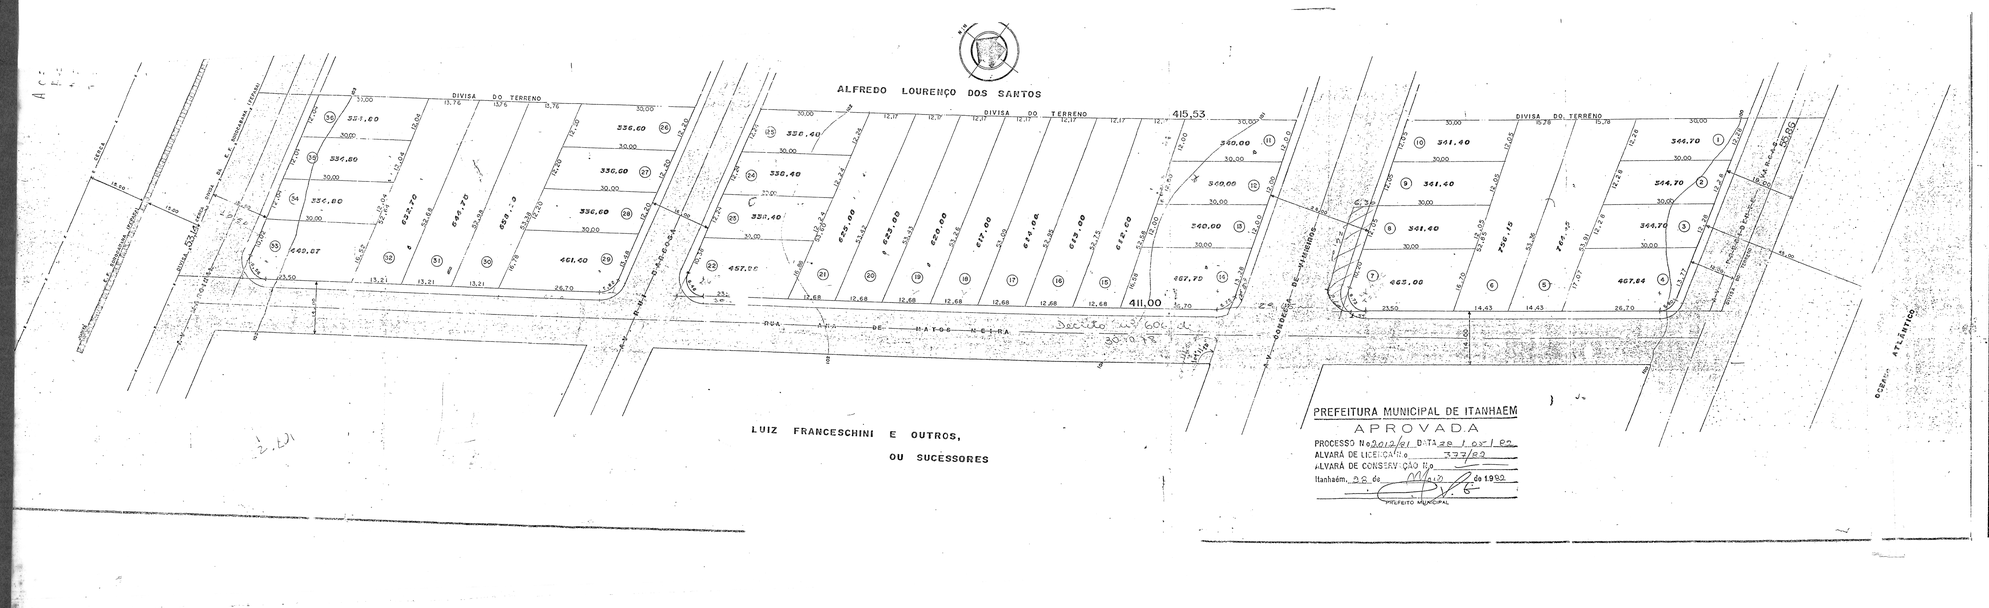

PROJETO COMPLETO S 222 | FOLHA 1

PROJETO DE DESMEMBRAMENTO, DOS TERRENOS SITUADOS À AV. PRESIDENTE VARGAS COM FUNDOS ATÉ A RUA MARGINAL AO LONGO DA ESTRADA DE FERRO FEPASA, ARRAMENTADO PELAS VIAS PÚBLICAS AV. CORDEIRA DE VIMEIROS E RUI BARBOSA, MUNICÍPIO DE ITANHAÉM.

PROPRIEDADE: SEMINARIO CENTRAL DA IMACULADA CONCEIÇÃO DO IPIRANGA

ESCALA: 1:500

SITUAÇÃO S/ESCALA

RESSALVO QUE A APROVAÇÃO DESTE PROJETO NÃO IMPLICA NO RECONHECIMENTO POR PARTE DA PREFEITURA DO DIREITO DE PROPRIEDADE DO TERRENO

ÁREA

ÁREA DOS LOTES 36.665,46 m²

36 UNIDADES

ANTONIO WALTER BRANCO RODRIGUES
CREA nº 71.407/D
ART. 110.312
E.PROF. 2.420

1º CART. DE NOTAS
1º Cartório de Notas e
S. Paulo