

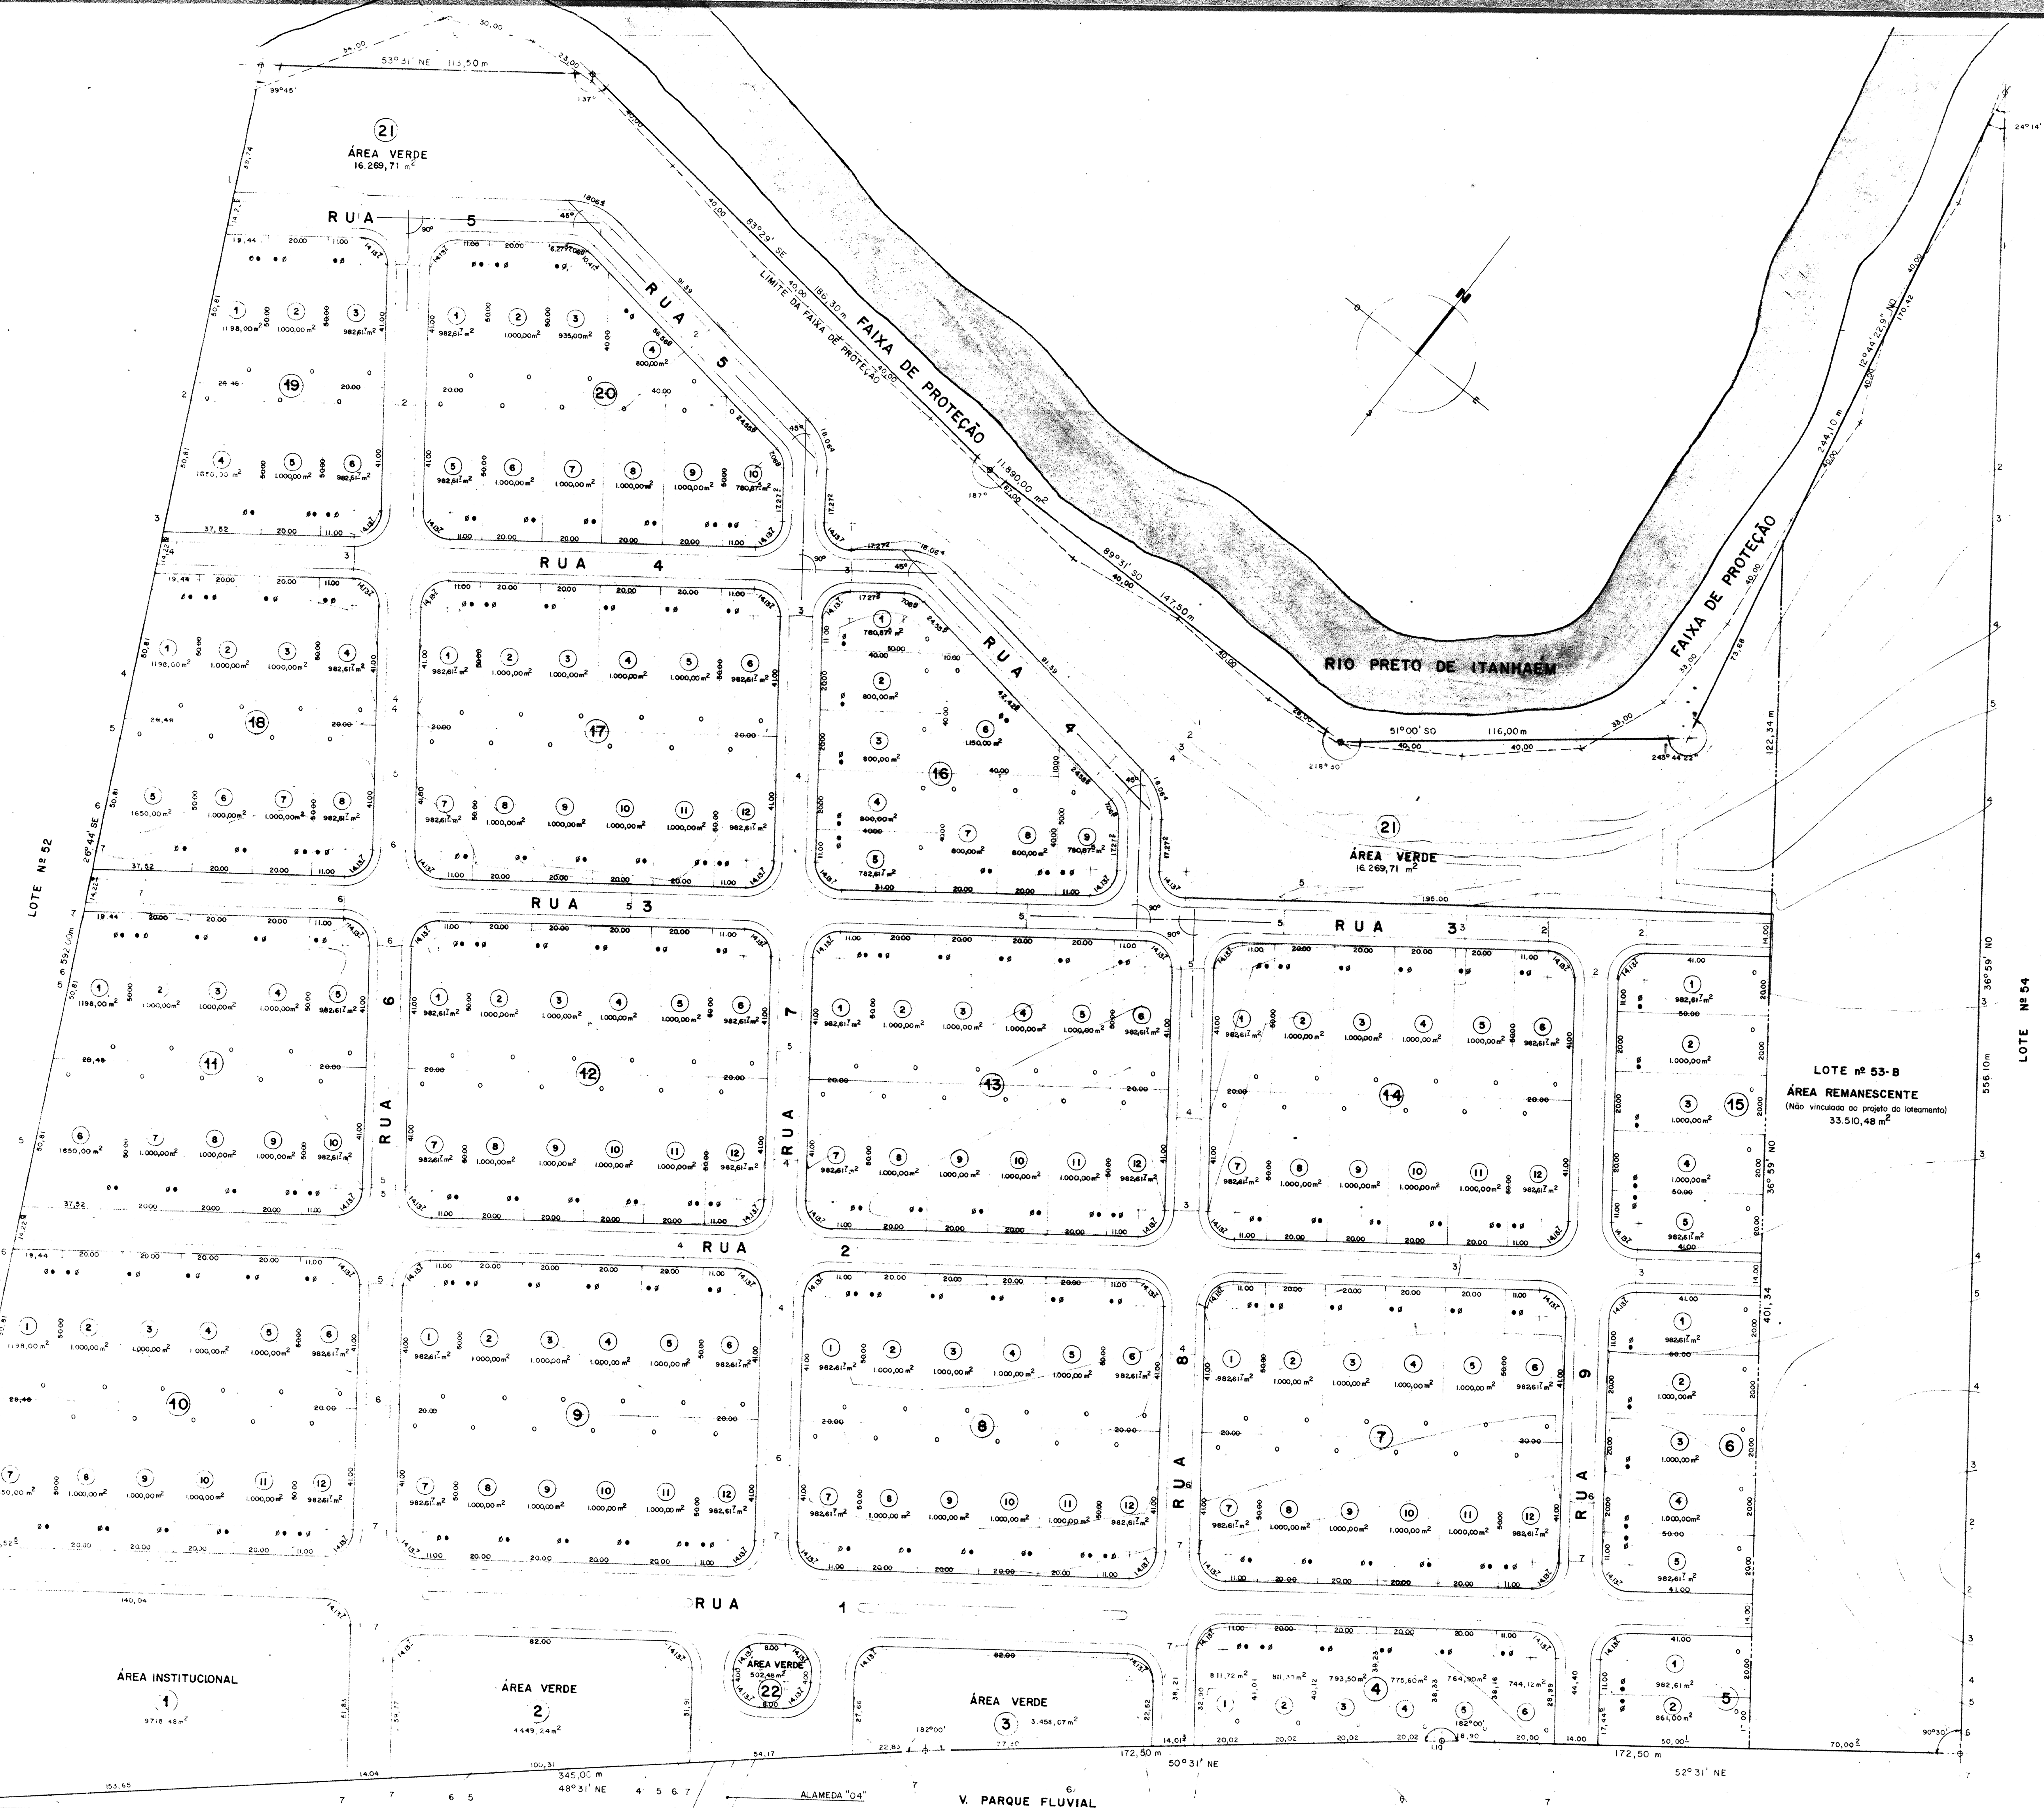


TABELA DE ÁREAS PARCELAIS

Área n.º 1	9.718,48 m ²
" n.º 2	4.449,24 m ²
" n.º 3	3.458,07 m ²
Quadra n.º 4	4.701,14 m ²
" n.º 5	1.873,61 m ²
" n.º 6	4.965,23 m ²
" n.º 7	11.930,46 m ²
" n.º 8	11.930,46 m ²
" n.º 9	11.930,46 m ²
" n.º 10	12.813,25 m ²
" n.º 11	10.813,25 m ²
" n.º 12	11.930,46 m ²
" n.º 13	11.930,46 m ²
" n.º 14	11.930,46 m ²
" n.º 15	4.965,23 m ²
" n.º 16	7.494,36 m ²
" n.º 17	11.930,46 m ²
" n.º 18	8.813,25 m ²
" n.º 19	6.813,25 m ²
" n.º 20	9.481,10 m ²
Área n.º 21	16.269,71 m ² (Área Verde)
" n.º 22	502,48 m ² (Área Verde)

Área da faixa de proteção 11.890,00 m²
Área externa ao polígono 11.850,47 m²

LEGENDA

- - Poço freático
- - Fossa séptica
- ⊗ - Poço de absorção

NOTA

O raio de concordância dos alinhamentos dos lotes de esquina é de 9,00 m. (vide projeto)

PLANTA DE LOTEAMENTO		FOLHA Nº 2
OBRA	LOTEAMENTO "PUERTA DE MADRID"	
LOCAL	LOTE n.º 53-A, PERÍMETRO 18, GLEBA "K", MARGEM DIREITA DO RIO PRETO ESTANCIA BALNEARIA DE ITANHAEM	
PROPRIETÁRIO	CARRASCO E SANGRADOR S/C LTDA	
ESCALA	1:1.000	
SITUAÇÃO	VER FOLHA 1	
DECLARO QUE A APROVAÇÃO DO PROJETO DE LOTEAMENTO É DO DOUTOR CARLOS ALBERTO DE MOURA, ENGENHEIRO DE OBRAS DE ARQUITETURA E URBANISMO, CREA Nº 1.234/567, E QUE O PRESENTE PROJETO DE LOTEAMENTO NÃO RECONHECEMOS POR PARTE DE NENHUMA DAS PARTES INTERESSADAS O DIREITO DE PROPRIEDADE DO TERRENO.	 Carlos Alberto de Moura ENGENHEIRO DE OBRAS DE ARQUITETURA E URBANISMO CREA Nº 1.234/567	
ÁREAS DOS LOTES - A -		
LIVRES - B -		
VERDES - C -		
FAIXA DE PROTEÇÃO - D -		
TOTAL ÁREA LIVRE	24679,50	58,19
TOTAL ÁREA VERDE	11.890,00	28,19
TOTAL INST. - E -	65.954,02	154,57
VIAS PÚBLICAS - F -	9.718,48	23,19
TOTAL INST. - G -	75.672,50	181,76
TOTAL LOTEADO - H -	262.489,52	630,50
REMANESCENTE - I -	33.510,48	81,19
DO TERRENO	395.999,99	961,69

PREFEITURA MUNICIPAL DE ITANHAEM

APROVADA

PROCESSO Nº 9.678/2013 DATA 10/12/13

ALVARÁ DE LICENÇA Nº 458/13

ÁREA DE CONSERVAÇÃO Nº 1

Itanhaem, 23 de JULHO de 1983

PREFEITO MUNICIPAL