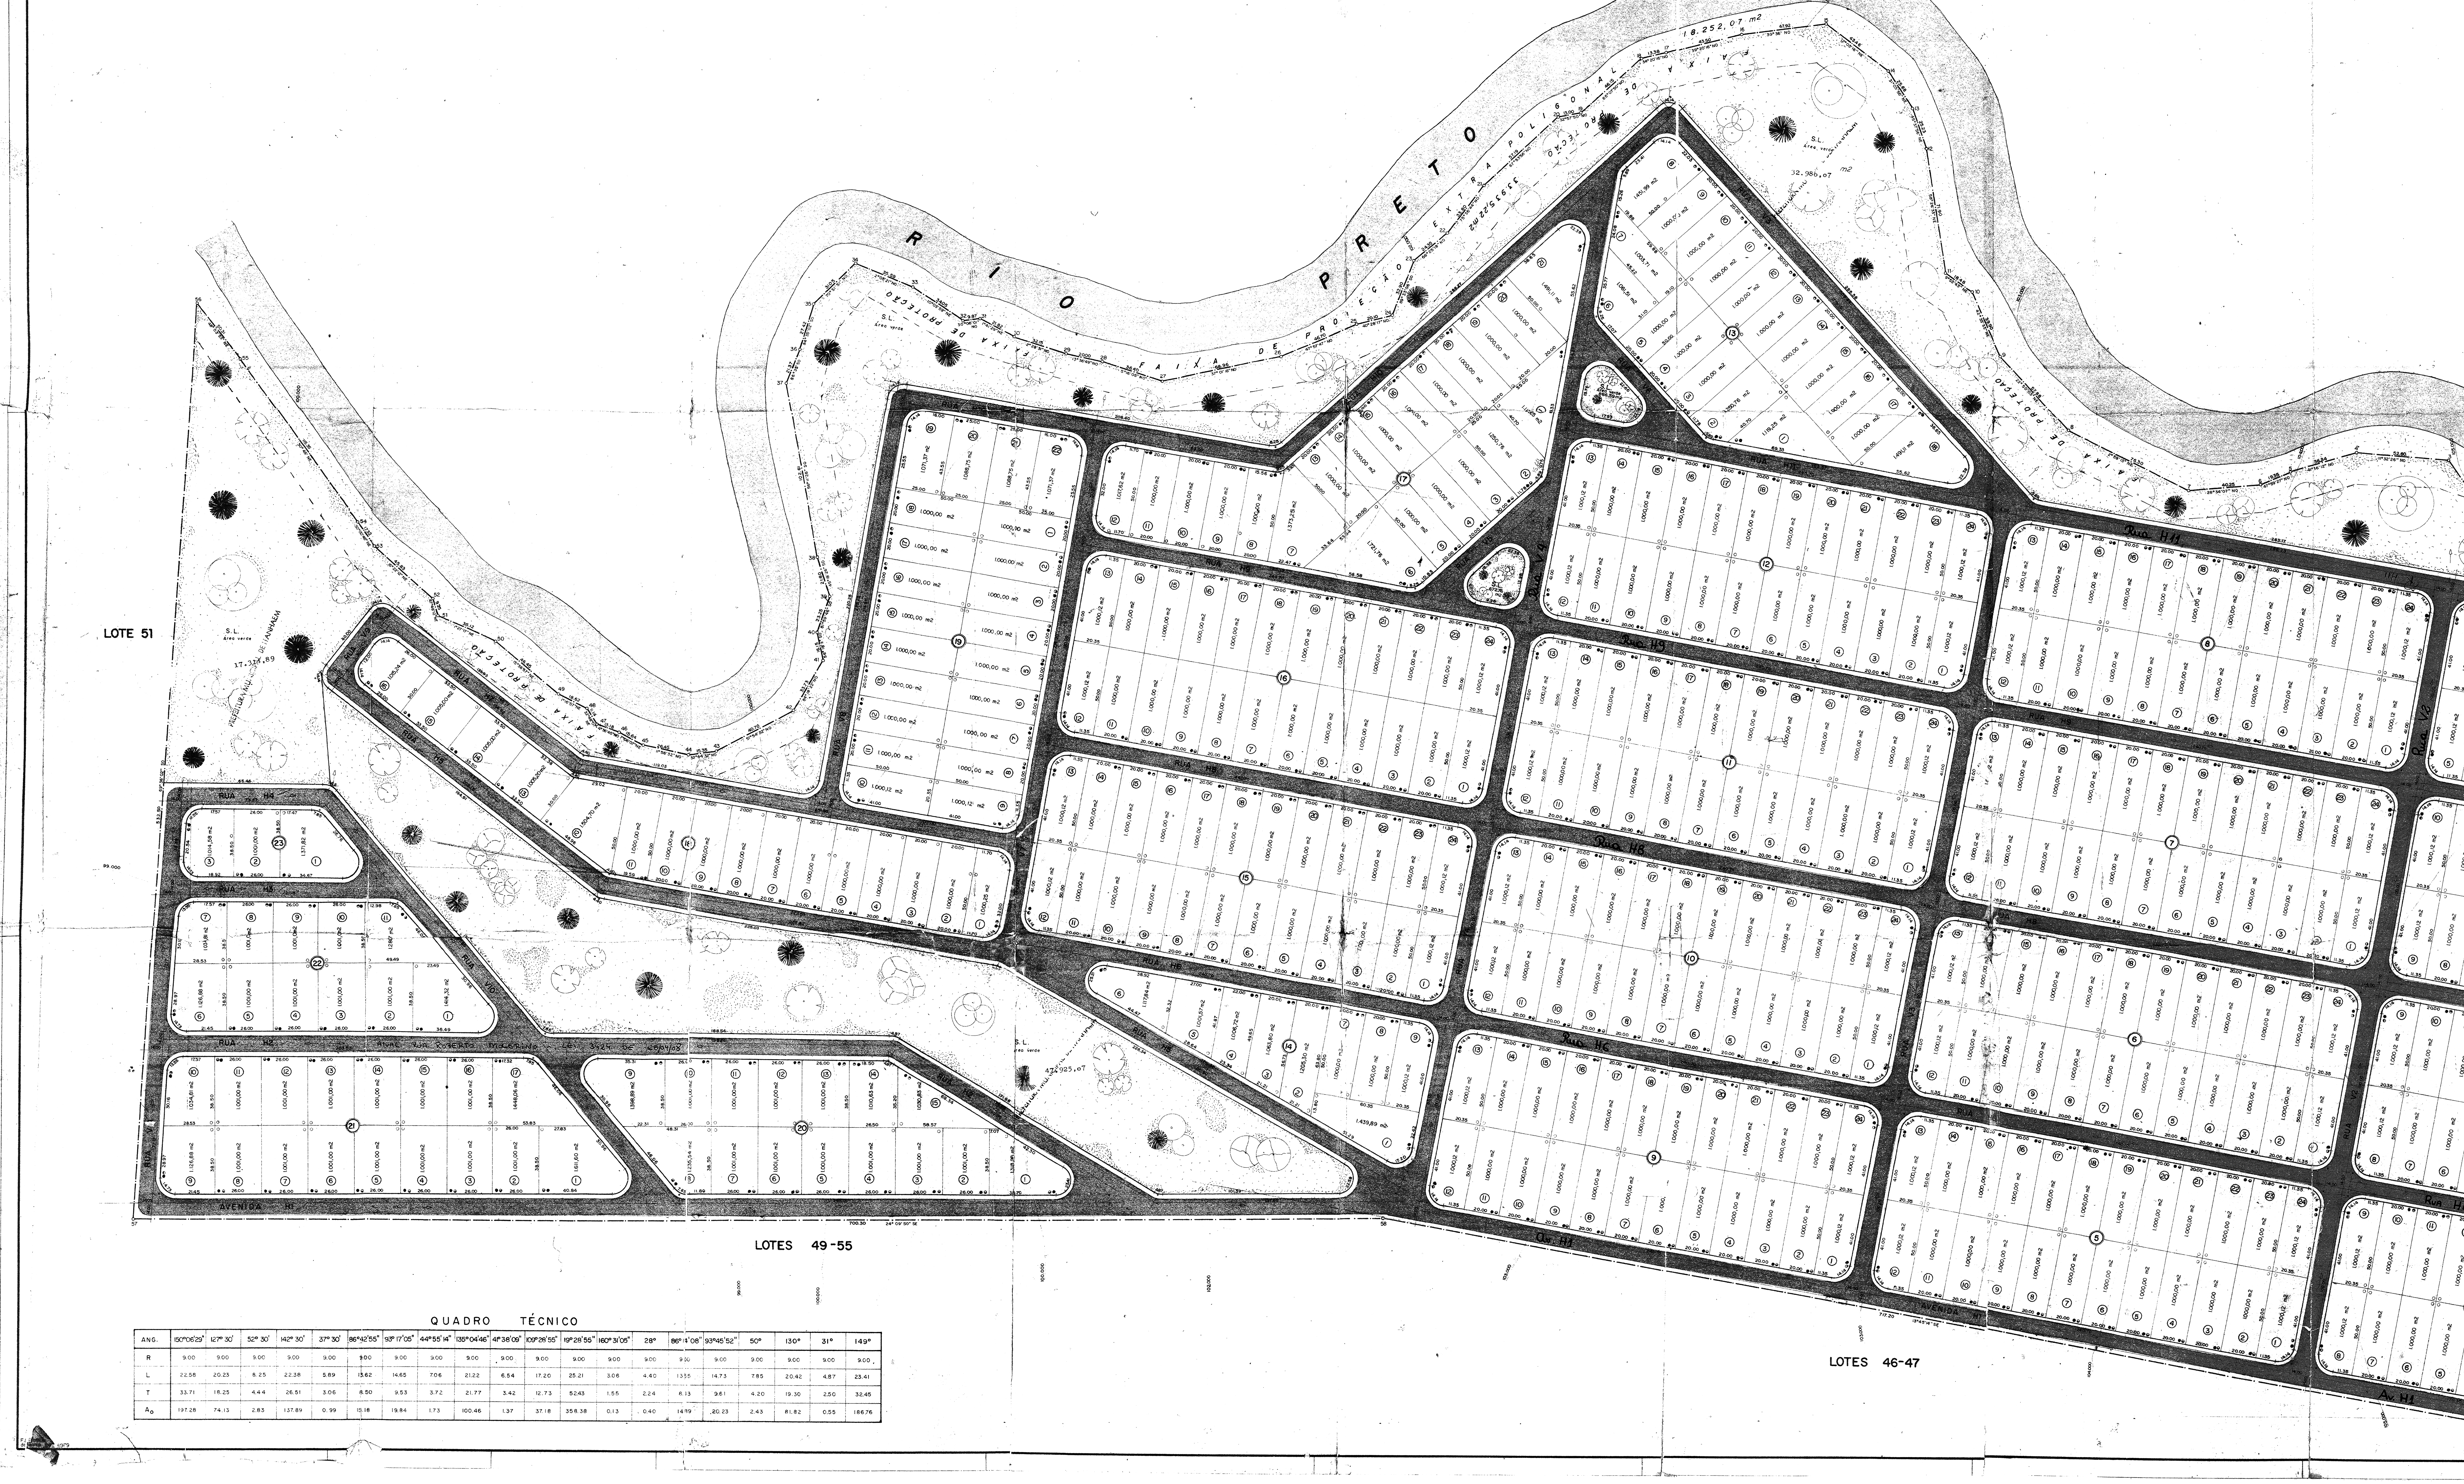

LEGENDA

- ● FOSSA SEPTICA
- ◐ POÇO ABSORVENTE
- ○ POÇO FREATICO

PROJETO E CÁLCULOS
JACQUES VAN HOECK
10.02.84

## QUADRO TÉCNICO

| ANG. | 150°06'29" | 127° 30' | 52° 30' | 142° 30' | 37° 30' | 86°42'55" | 93° 17'05" | 44°55'14" | 135°04'46" | 41°38'09" | 109°28'55" | 19°28'55" | 160°31'05" | 28° | 86°14'08" | 93°45'52" | 50° | 130° | 31° | 149° |
|---|---|---|---|---|---|---|---|---|---|---|---|---|---|---|---|---|---|---|---|---|
| R | 9.00 | 9.00 | 9.00 | 9.00 | 9.00 | 9.00 | 9.00 | 9.00 | 9.00 | 9.00 | 9.00 | 9.00 | 9.00 | 9.00 | 9.00 | 9.00 | 9.00 | 9.00 | 9.00 | 9.00 |
| L | 22.58 | 20.23 | 8.25 | 22.38 | 5.89 | 13.62 | 14.65 | 7.06 | 21.22 | 6.54 | 17.20 | 25.21 | 3.06 | 4.40 | 13.55 | 14.73 | 7.85 | 20.42 | 4.87 | 23.41 |
| T | 33.71 | 18.25 | 4.44 | 26.51 | 3.06 | 8.50 | 9.53 | 3.72 | 21.77 | 3.42 | 12.73 | 52.43 | 1.55 | 2.24 | 8.13 | 9.61 | 4.20 | 19.30 | 2.50 | 32.45 |
| $A_o$ | 197.28 | 74.13 | 2.83 | 137.89 | 0.99 | 15.18 | 19.84 | 1.73 | 100.46 | 1.37 | 37.18 | 358.38 | 0.13 | 0.40 | 14.89 | 20.23 | 2.43 | 81.82 | 0.55 | 186.76 |

# PROJETO DE ARRUAMENTO E LOTEAMENTO

ESCALA 1/1.000

FOLHA 03

85

OBRA **PARQUE ALVORADA**

Setor 85

LOCAL PARTE DOS LOTES 46 e 47 E LOTE 48
DO PERÍMETRO 18 DA GLEBA "K"
MARGEM DIREITA DO RIO PRETO
MUNICÍPIO E COMARCA DE ITANHAÉM - S.P.

PROP. GLOBAL - Adm. Consultoria e Const. de Imóveis Ltda.

ÁREAS

| | | |
|---|---|---|
| Lotes | 441.899,16 m² | 59,4 % |
| SIST. DE LAZER | 154026,52m² | 20,7 % |
| Ruas | 148.074,32 m² | 19,9 % |
| Terreno | 744.000,00 m² | 100,0 % |

Nº QUADRAS 23

LOTES 429

P.P.
PROP.

Wilson H Steola Jr
AUTOR DO PROJETO

Wilson H Steola Jr
ENGº RESP.
WILSON HENRIQUE STEOLA JÚNIOR

CREA 100 2897/D
PREF. 4.418/82
ART.

PREFEITURA MUNICIPAL DE ITANHAEM
APROVADA
PROCESSO N.0 95/85 DATA 30/04/85
ALVARÁ DE LICENÇA N.0 246
ALVARÁ DE CONSERVAÇÃO N.0
Itanhaem, 30 / Abril / de 1985
Prefeito Municipal